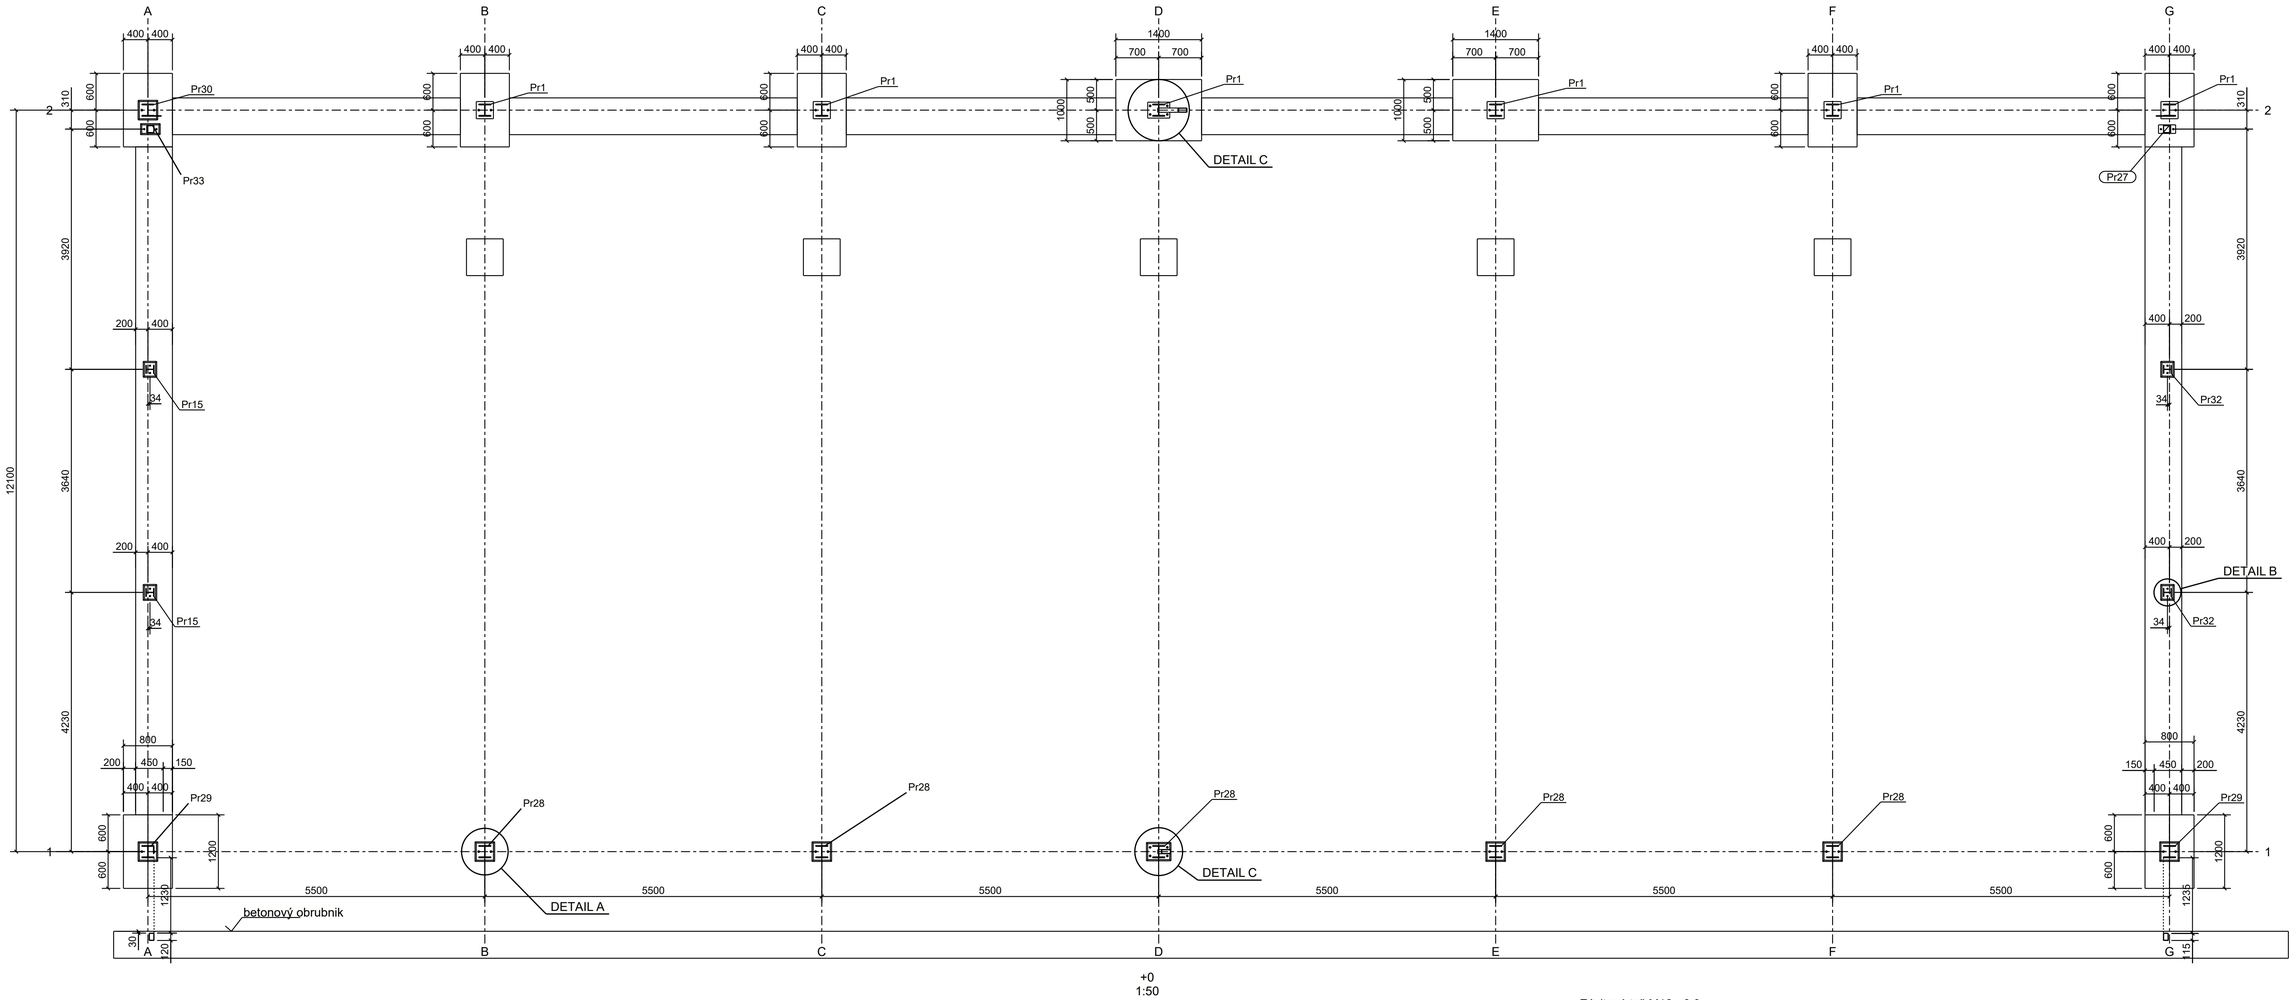

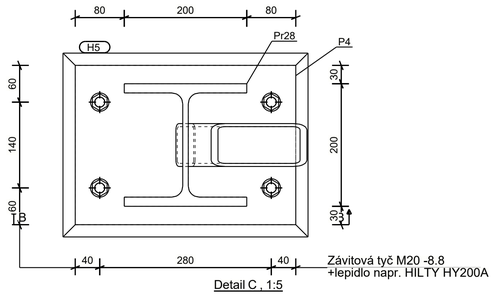

Detail C , 1:5

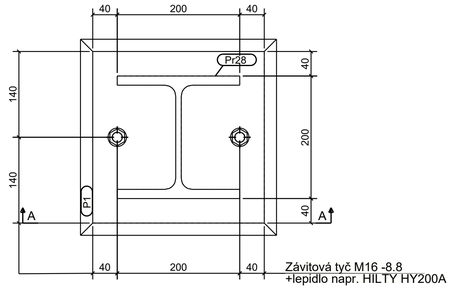

Detail A
1:5

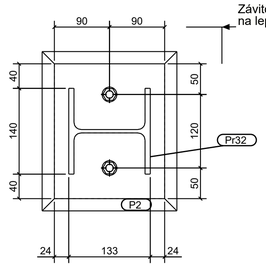

Detail B
1:5

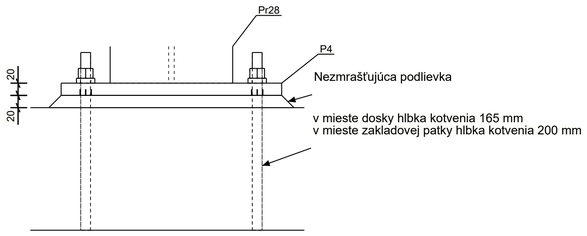

B - B , 1:5

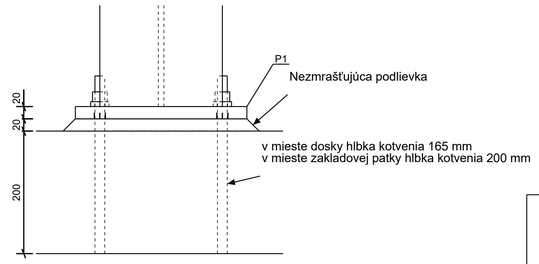

A - A , 1:5

Poznámky

- Pre výrobu oceľovej konštrukcie je potrebné vypracovať výrobnú dielenskú dokumentáciu. V ktorej sa navrhnú zvary, spoje a presné tvary jednotlivých prvkov
- Výrobnú dokumentáciu predložiť na schválenie zodpovednému projektantovi statiky
- Nekótované rozmery odmerať z elektronickej podoby výkresu
- Konštrukcia sa natrie ochrannými protikoróznymi nátermi
- Výkaz materiálu je bez rezervy
- Zmeny konzultovať so zodpovedným projektantom
- Schodišťové stupne a porošty, zábradlia nie sú súčasťou dokumentácie
- Vejárove podložky matice podľa požiadaviek projektanta na zemnenie
- Rozmery konštrukcie zamerať a overiť priamo na stavbe

OCEĽ – S235,S355

TRIEDA REALIZÁCIE EXC2

KORÓZNE PROSTREDIE – C2

POVRCHOVÁ ÚPRAVA – Pozinkovaná

KOTVENIE JE POZINKOVANÉ ŠRÓBY 8.8

ZVARY NEUVEDENÉ VO VÝKRESOCH

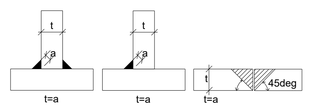

tesnice zvary

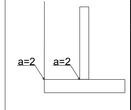

ZVAR: 4 (POKIA+L NIE JE UVEDENÉ INAK)

ZOBRAZENIE PRVKOV : V PRVOM KVADRANTE

ŠRÓBY TRIEDA : 8.8 -pozink

OCEL : S235,S355

TRIEDA VYHOTOVENIA EXC2

ZAKAZKA:
Prístavba a prestavba skladu MTZ II- zmenove ri***

OBJEKT:
Kotevný plán

Konštruktér: Ing. R. Tínes

Dátum: 11.02.2022

Měřítko: Ve výkresu

INVESTOR:
MILSY a.s

Počet A4: 11x

SADAK s.r.o
adresa: Záhradnícka 11, Prievidza
email: radoslav.tines@gmail.com
tel:+421917420864

Číslo zakázky: 1

Výkres: 01

Velikost: A1

Stav:

Tekla Structures

Název modelu: 2022 - Milsy MTZ-zmena 2023

Tisk: 17.01.2023