
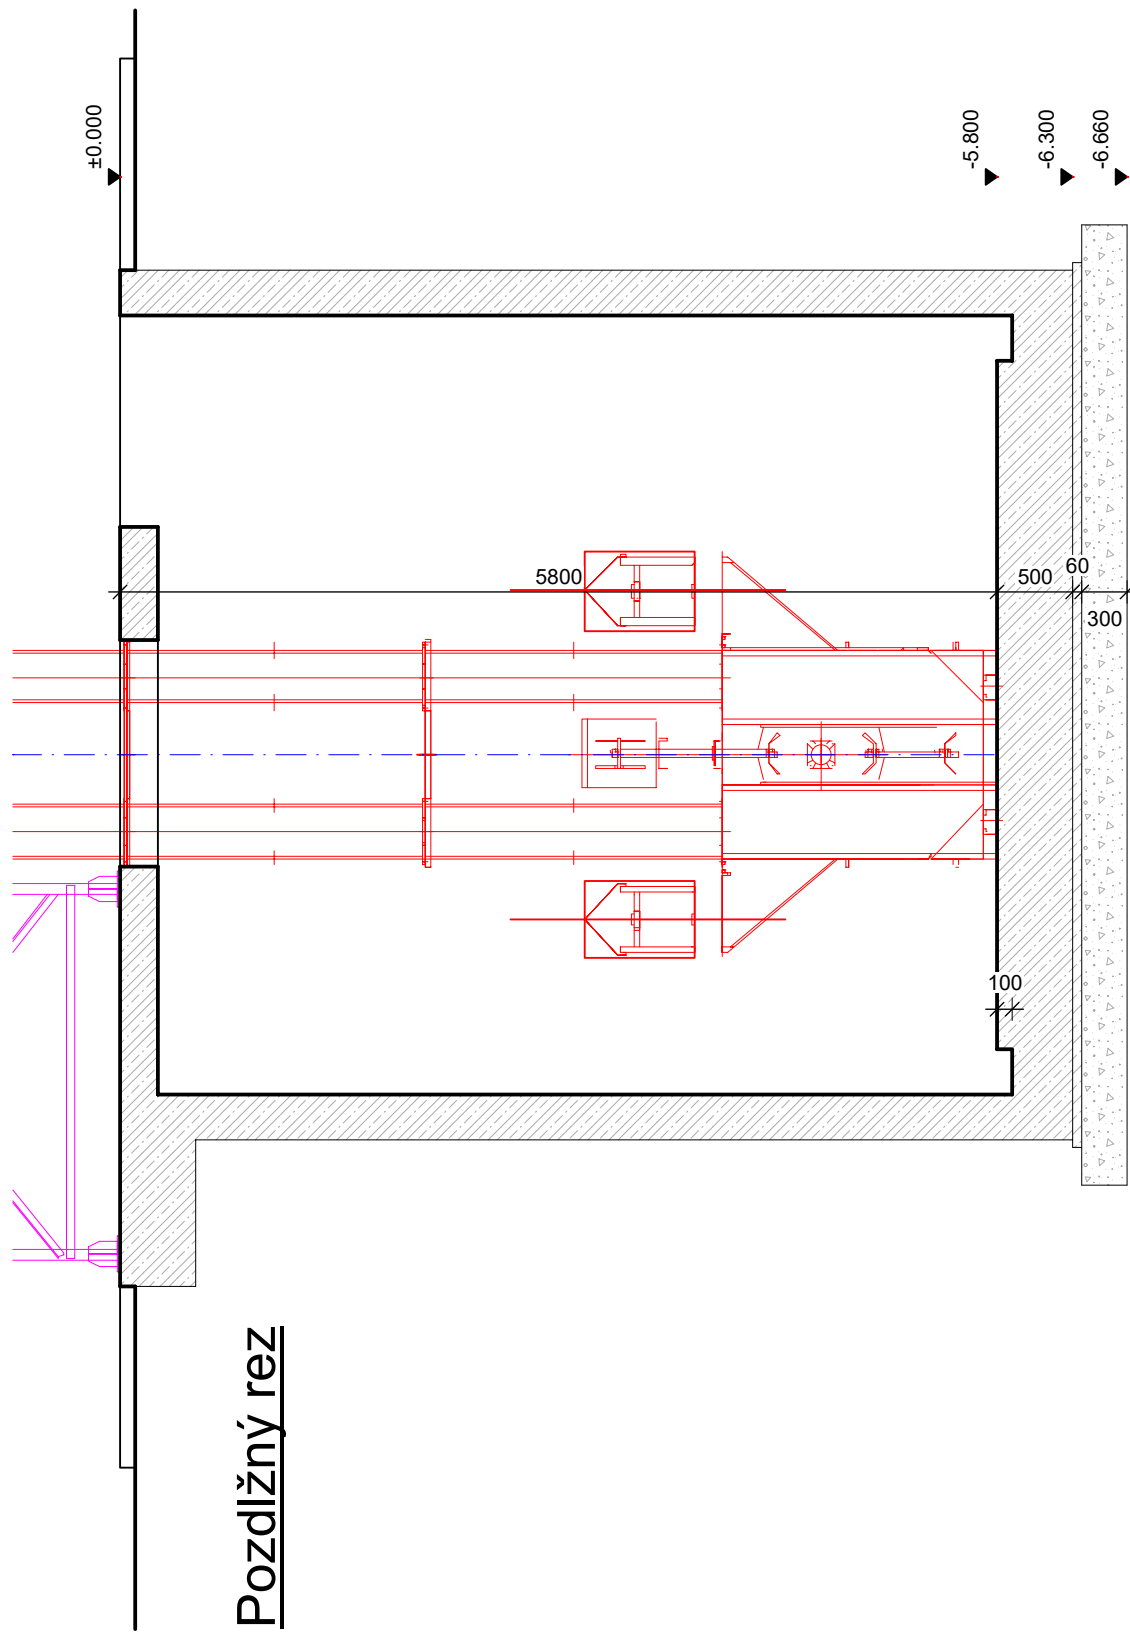



LEGENDA MATERIÁLOV:

	OCELOVÉ KONŠTRUKCIE VŠETKY POZINKOVANÉ
	OSTERHOVÉ REZANTY, INTERIORE SPODOBRANOU, BELÝM NÁTEROM
	podlahová doska z drátkobetónu C25/30
	100MPa ZHUTNENÝ ŠTRKOPIESKOVÝ VANKÚŠ
	SO SEPARAČNOU GEOTEXTILIÍ
	ZHUTNENÝ NÁSYP FR.0-64 - HTÚ
	RASTLÝ TERÉN
	ŽELEZOBETÓN C30/37 XC2, XD1, XA1

Pôdorys -1,000

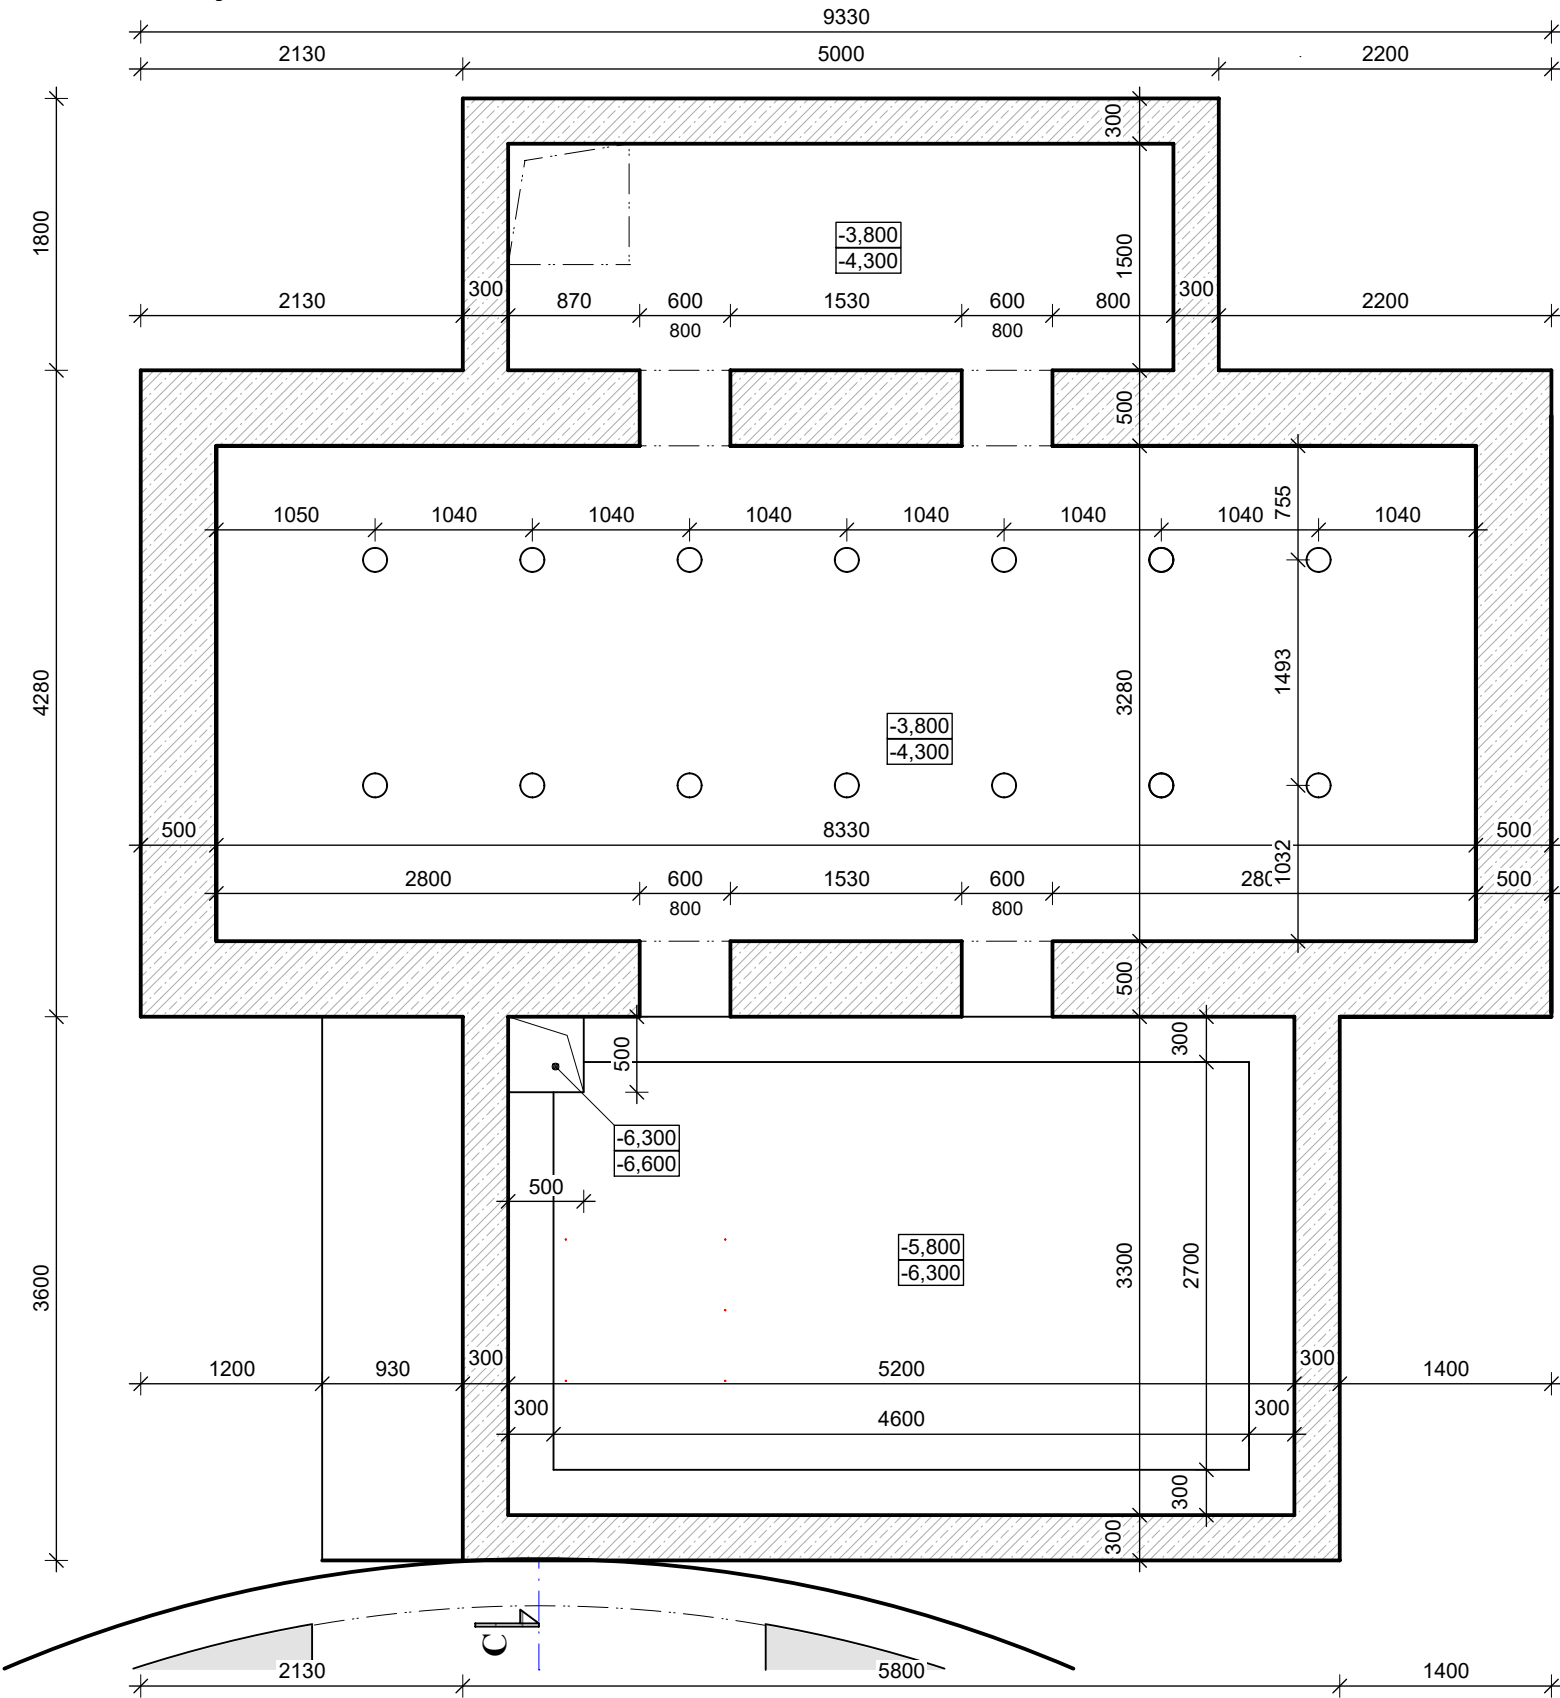

Pôdorys +0,100

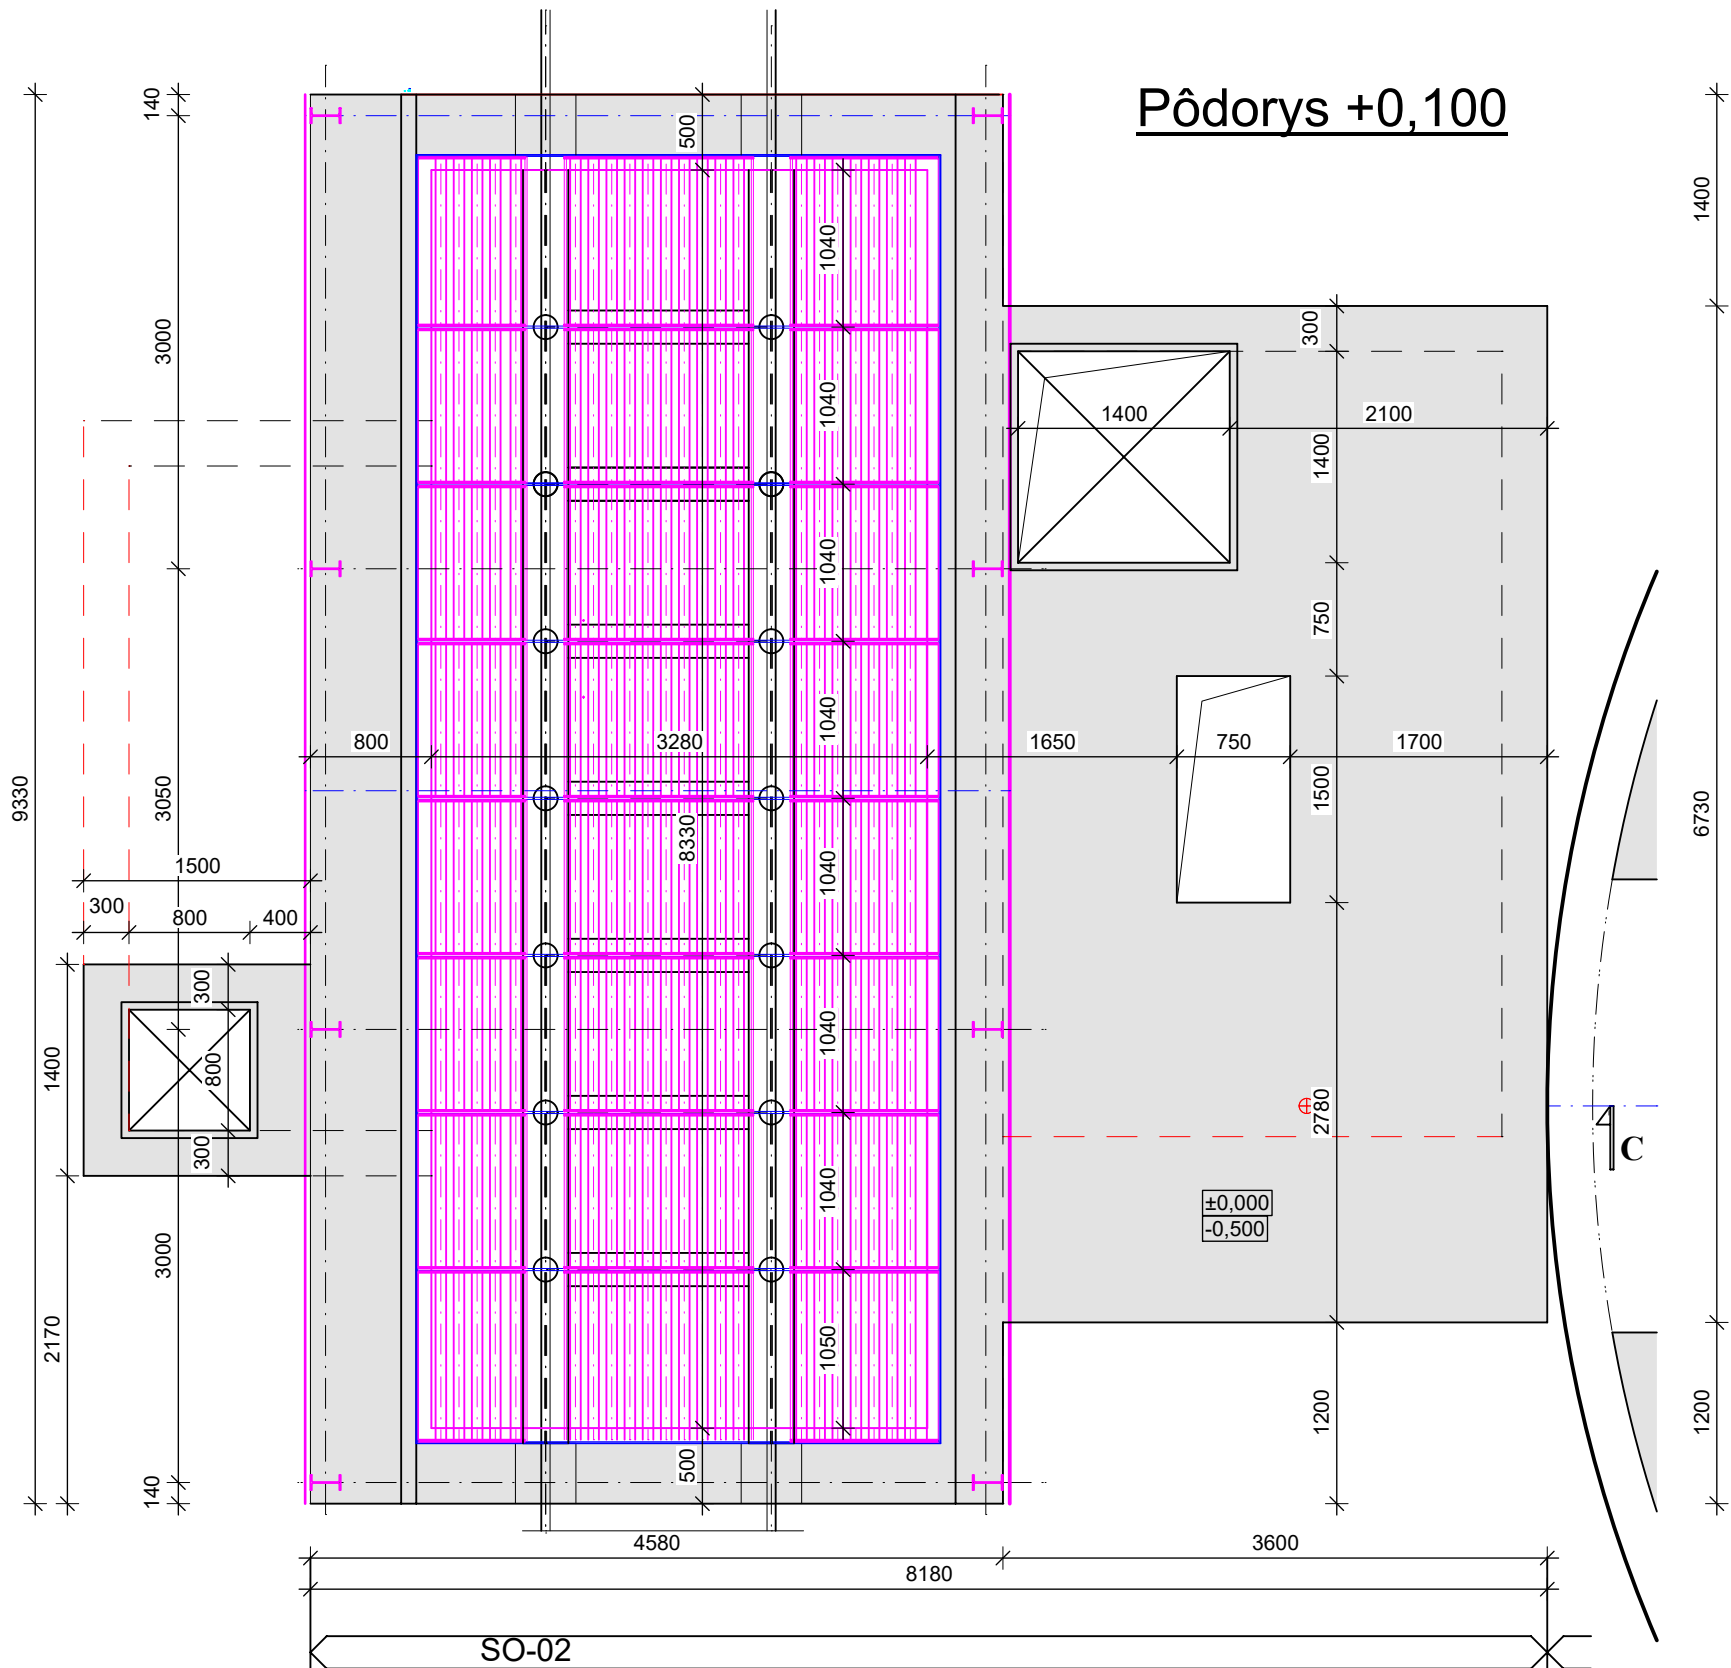

SO-01 Obilné sila 4x( 16,67/16 -3133 m³/2 193 t, celkom 8 770 t ) \_zast.p.996 m²  
SO-02 Príjem \_65 m²  
SO-03 Vyskladňovací most  
SO-04 Veľín 15 m²

č. 1				
ZMENA MODIFICATION	VYKONAL BY	PODPIS SIGNATURE	DÁTUM DATE	POZNÁMKA NOTE
±0,000 = 214,000 m.n.m.				
KRESLIL DRAWN BY	Ing. Attila BALOGH			
PROJEKTANT DESIGNER	Ing. Attila BALOGH			
H.I.P. CHIEF DESIGNER	Ing. Attila BALOGH			
ZODP. RESP. DESIGNER	Ing. Attila BALOGH			
AUTOR AUTHOR	Ing. Attila BALOGH			
VYPRACOVAL MADE BY				
INVESTOR INVESTOR	BB - TRADE,s.r.o., Areál prekladisko, Haniska, PSČ 040 66			
NÁZOV AKCIE TITLE	Technológia prekládky poľnohospodárskych produktov			
MIESTO STAVBY DESTINATION	Košice - Haniska			
STAVBA, OBJEKT DEPARTMENT	SO-02 Príjem	ČÍSLO ZÁKAZKY ORDER NO.	1/2021	ČÍSLO SADY COPY NO.
ČASŤ PART	ARCHITEKTONICKO - STAVEBNÉ RIEŠENIE	MIERKA SCALE	1 : 100	
NÁZOV VÝKRESU DESCRIPTION	Pôdorys základov	ČÍSLO VÝKRESU DRAWING NO.	SO-02.01	
STUPEŇ DOKUM. DOK. STAGE	DOKUMENTÁCIA PRE STAVEBNÉ POVOLENIE	DÁTUM A ČAS PLOTROVANIA PLOT DATE AND TIME	3. 2021	VYDANIE ISSUE
		12.4.23	09:36	A