



Priečný rez

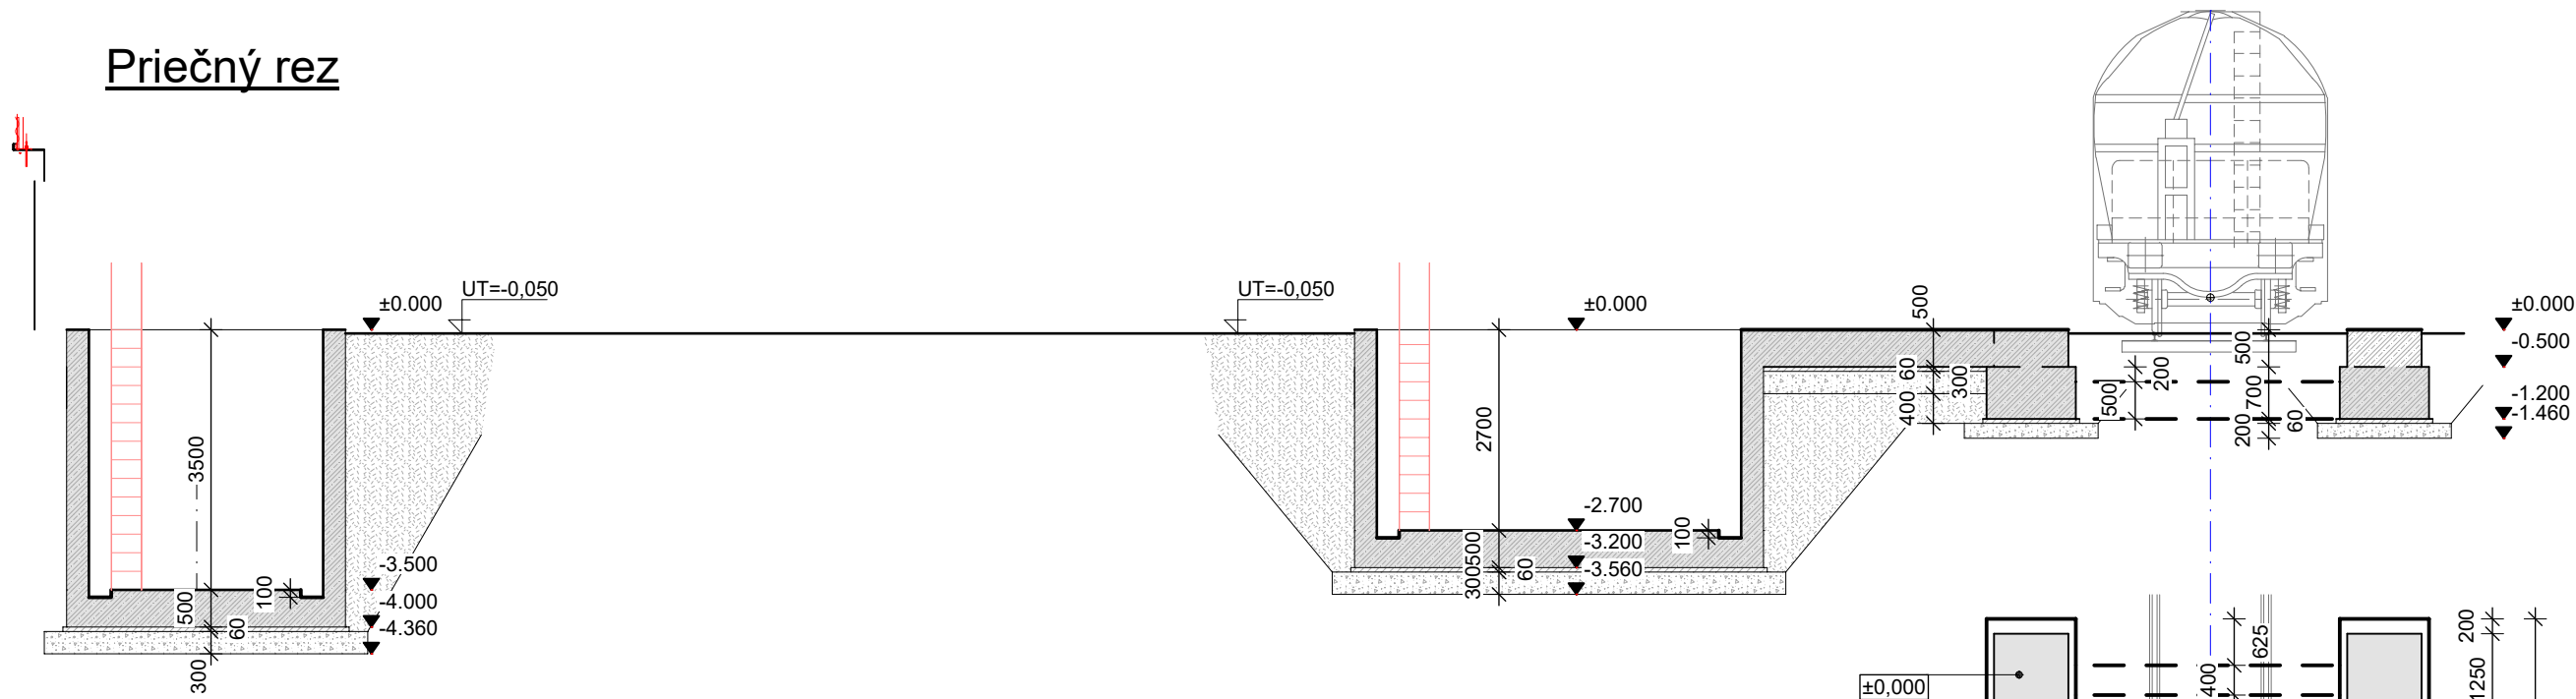

Pôdorys základov

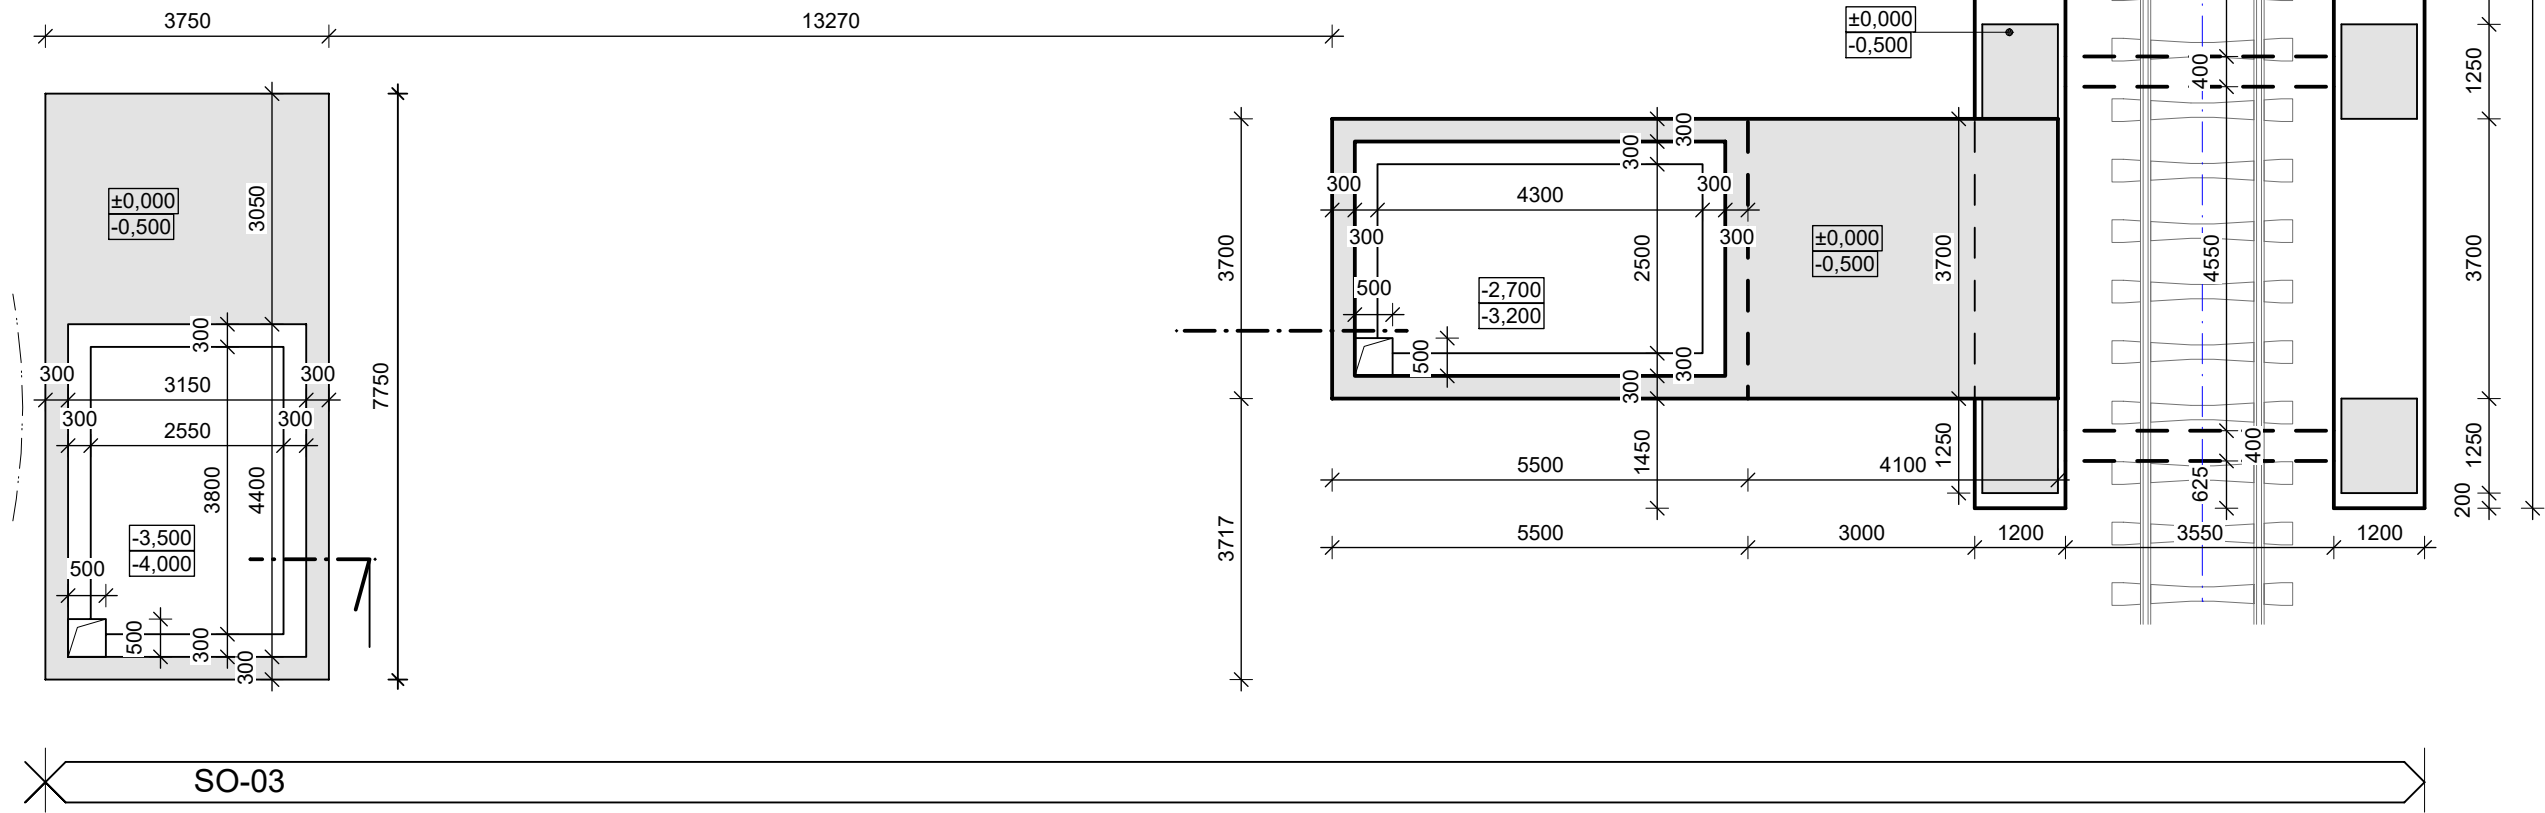

LEGENDA MATERIÁLOV:

	OCELOVÉ KONŠTRUKCIE VŠETKY POZINKOVANÉ EXTERIEROVÉ BEZ NÁTERU, INTERIEROVÉ S PO-ŤHRANOU, BIELYM NÁTEROM
	podlahová doska z drátkobetónu C16/20
	100MPa ZHUTNENÝ ŠTRKOPIESKOVÝ VANKÚŠ SO SEPARAČNOU GEOTEXTILIOU
	ZHUTNENÝ NÁŠYP FR.0-64 - HTÚ
	RASTLÝ TERÉN
	ŽELEZOBETÓN C25/30

SO-01 Obilné sila 4x(16,67/16 -3133 m³/2 193 t, celkom 8 770 t) _zast.p.996 m²
SO-02 Príjem _65 m²
SO-03 Vyskladňovací most
SO-04 Velín 15 m²

č.1						
ZMENA MODIFICATION	VYKONAL BY	PODPIS SIGNATURE	DÁTUM DATE	POZNÁMKA NOTE		
±0,000 = 214,000 m.n.m.						
KRESLIL DRAWN BY	Ing. Attila BALOGH					
PROJEKTANT DESIGNER	Ing. Attila BALOGH					
H. I. P. CHIEF DESIGNER	Ing. Attila BALOGH					
ZODP. PROJEKT. RESP. DESIGNER	Ing. Attila BALOGH					
AUTOR AUTHOR	Ing. Attila BALOGH					
VYPRACOVAL MADE BY			<div><div>A</div><div><i>grafic</i> s.r.o.</div><div>Zlatná na Ostrove 131</div></div>			
INVESTOR INVESTOR	BB - TRADE,s.r.o., Areál prekladisko, Haniska, PSČ 040 66					
NÁZOV AKCIE TITLE	Technológia prekládky poľnohospodárskych produktov					
MIESTO STAVBY DESTINATION	Košice - Haniska					
STAVEB. OBJEKT DEPARTMENT	SO-03 Vyskladňovací most			ČÍSLO ZÁKAZKY ORDER NO.	1/2021	ČÍSLO SADY COPY NO.
ČASŤ PART	ARCHITEKTONICKO - STAVEBNÉ RIEŠENIE			MIERKA SCALE	1 : 100	
NÁZOV VÝKRESU DESCRIPTION	Pôdorys základov			ČÍSLO VÝKRESU DRAWING NO.	SO-03.01	
				DÁTUM VYPRAC. DATE	3. 2021	
STUPEŇ DOKUM. DOK. STAGE	DOKUMENTÁCIA PRE STAVEBNÉ POVOLENIE			DÁTUM A ČAS PLOTROVANIA PLOT DATE AND TIME		VYDANIE ISSUE
				12.4.23 09:36		A