
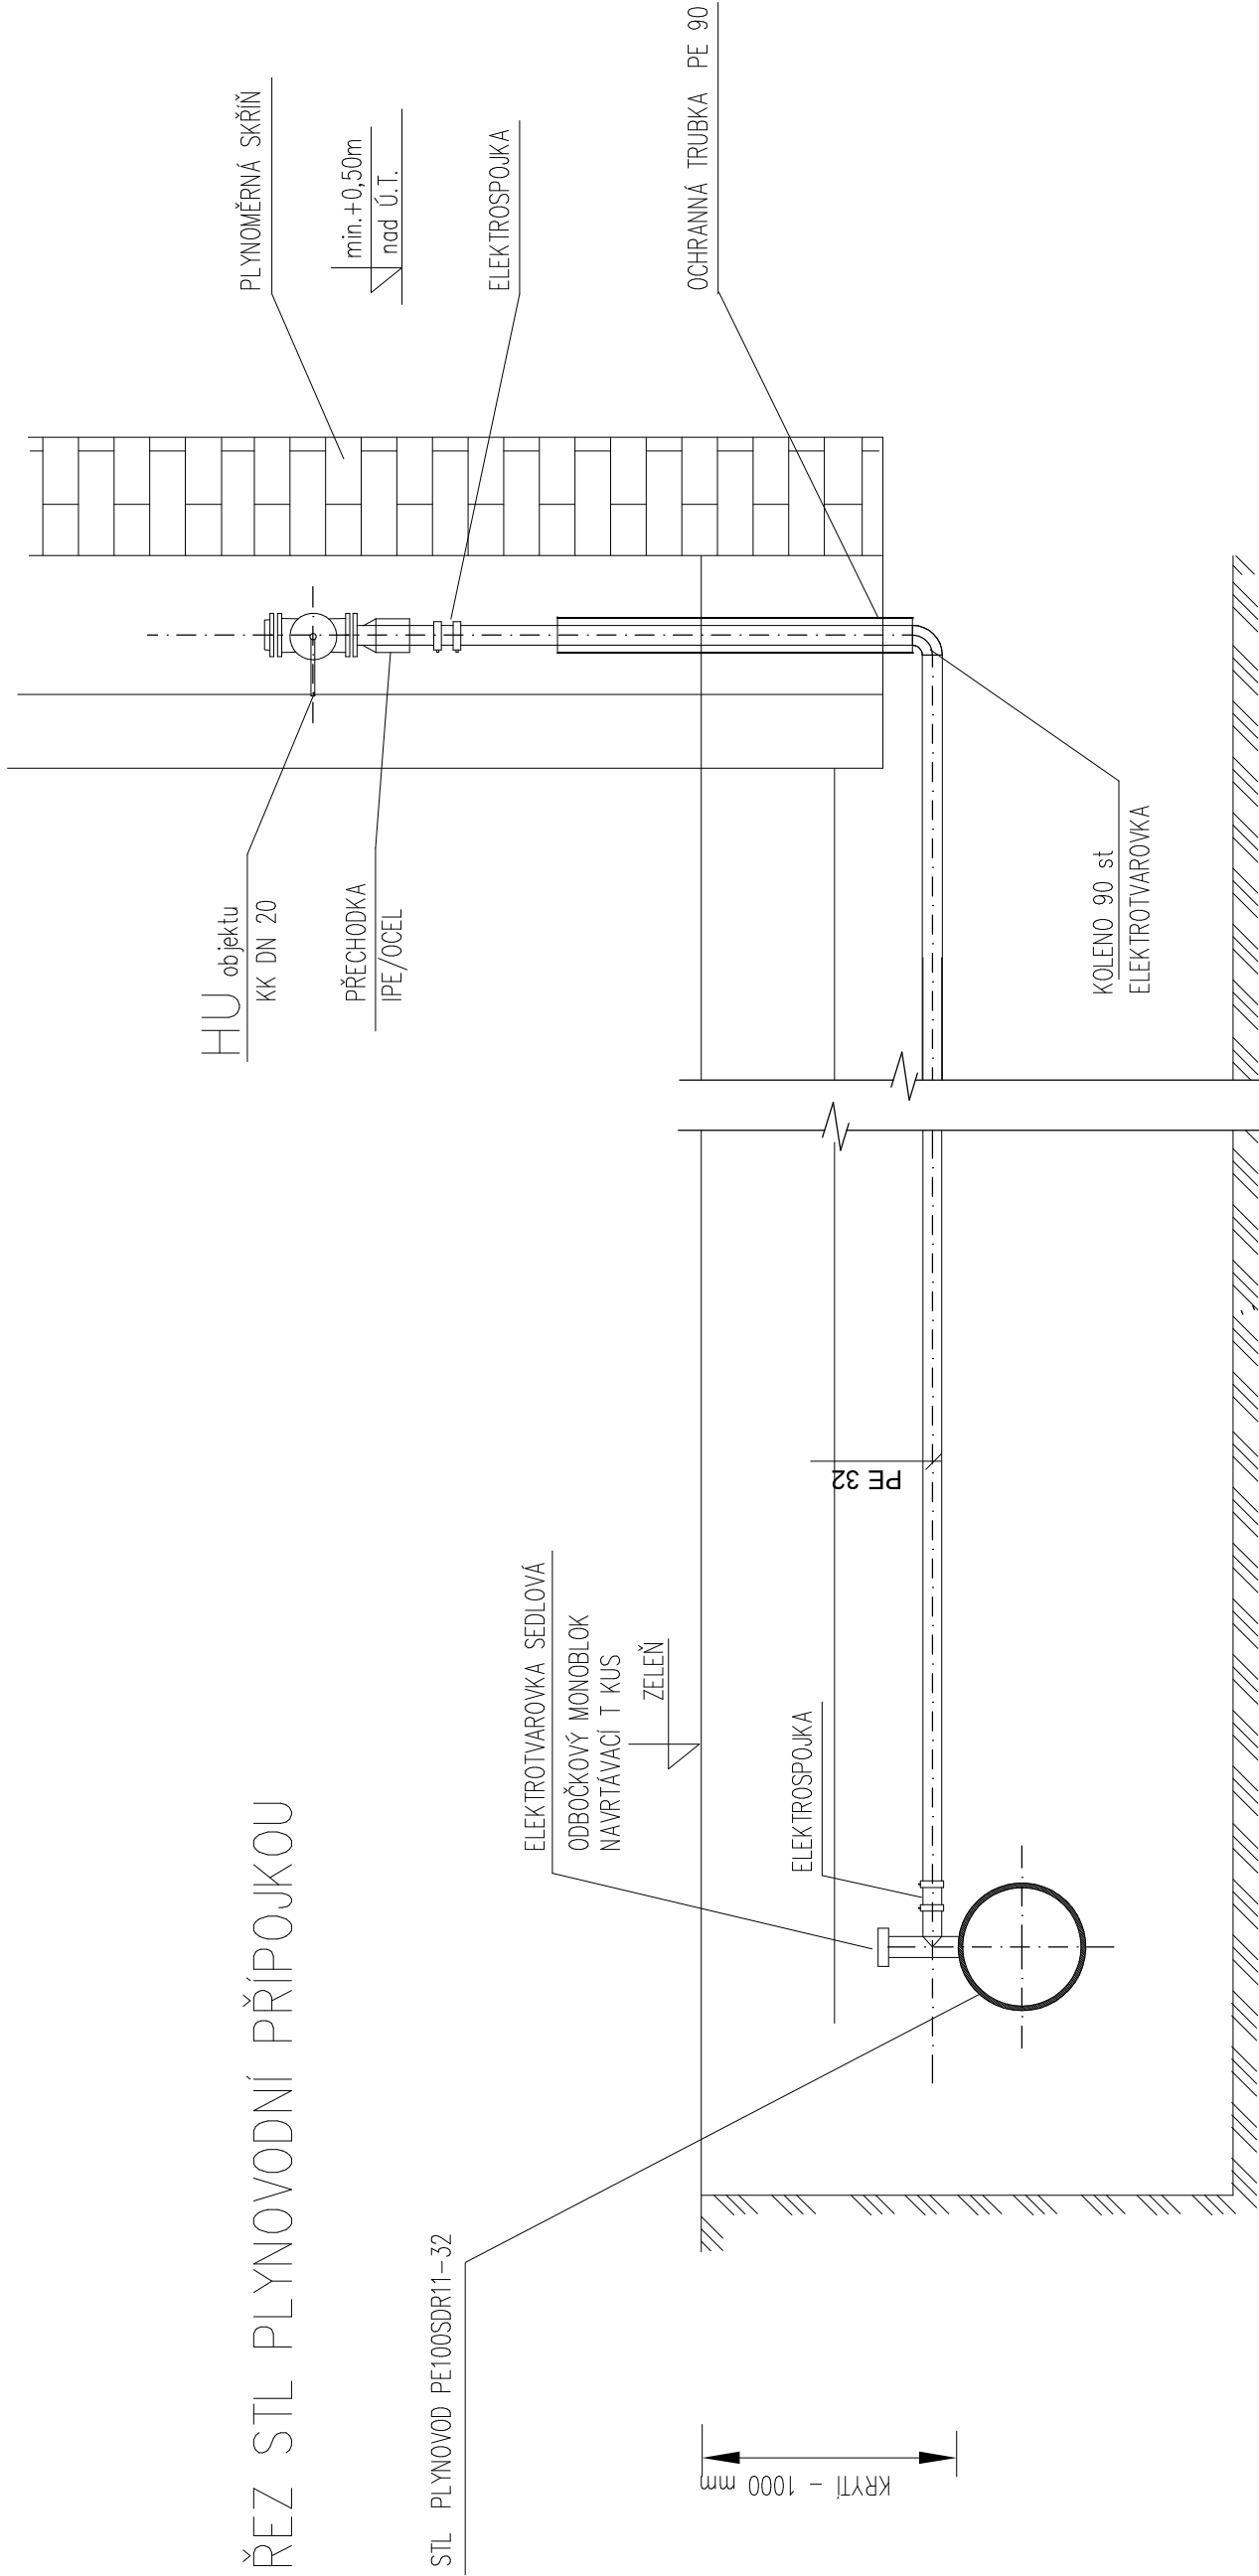


ŘEZ STL PLYNOVODNÍ PŘÍPOJKOU

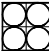

DOKUMENTACE PRO ÚZEMNÍ ŘÍZENÍ A STAVEBNÍ POVOLENÍ				PROJEKTANT
<div><div></div><div>AQUA-ING Ing. Vítězslav Pruša manž. Čuríkových 657 674 01 Třebíč mob. 724 950 623 email: prusa@aqua-ing.cz</div></div>				
ZODPOV. PROJEKTANT	HIP	VYPRACOVAL	KONTROLOVAL	
ING. VÍTĚZSLAV PRUŠA	ING. VÍTĚZSLAV PRUŠA	ING. VÍTĚZSLAV PRUŠA	ING. VÍTĚZSLAV PRUŠA	
MÍSTO STAVBY:	k.ú.Dolní Vilemovice			
KRAJ:	VYSOČINA			
OBJEDNATEL:	Obec Dolní Vilemovice, Dolní Vilemovice 142, 675 52 Lipník			
NÁZEV STAVBY:	VYBUDOVÁNÍ TECHNICKÉ INFRASTRUKTURY PRO LOKALITU Z16,DOLNÍ VILÉMOVICE			
NÁZEV OBJEKTU:	D. 3 PLYNOVOD			
NÁZEV VÝKRESU:	PROVEDENÍ PŘÍPOJKY			
DATUM	leden	2022		
FORMÁT		2A4		
ČÍSLO ZAKÁZKY	044 /2021			
MĚŘÍTKO		1:20		
ČÍSLO PARÉ:		ČÍSLO VÝKRESU:		D.3.4