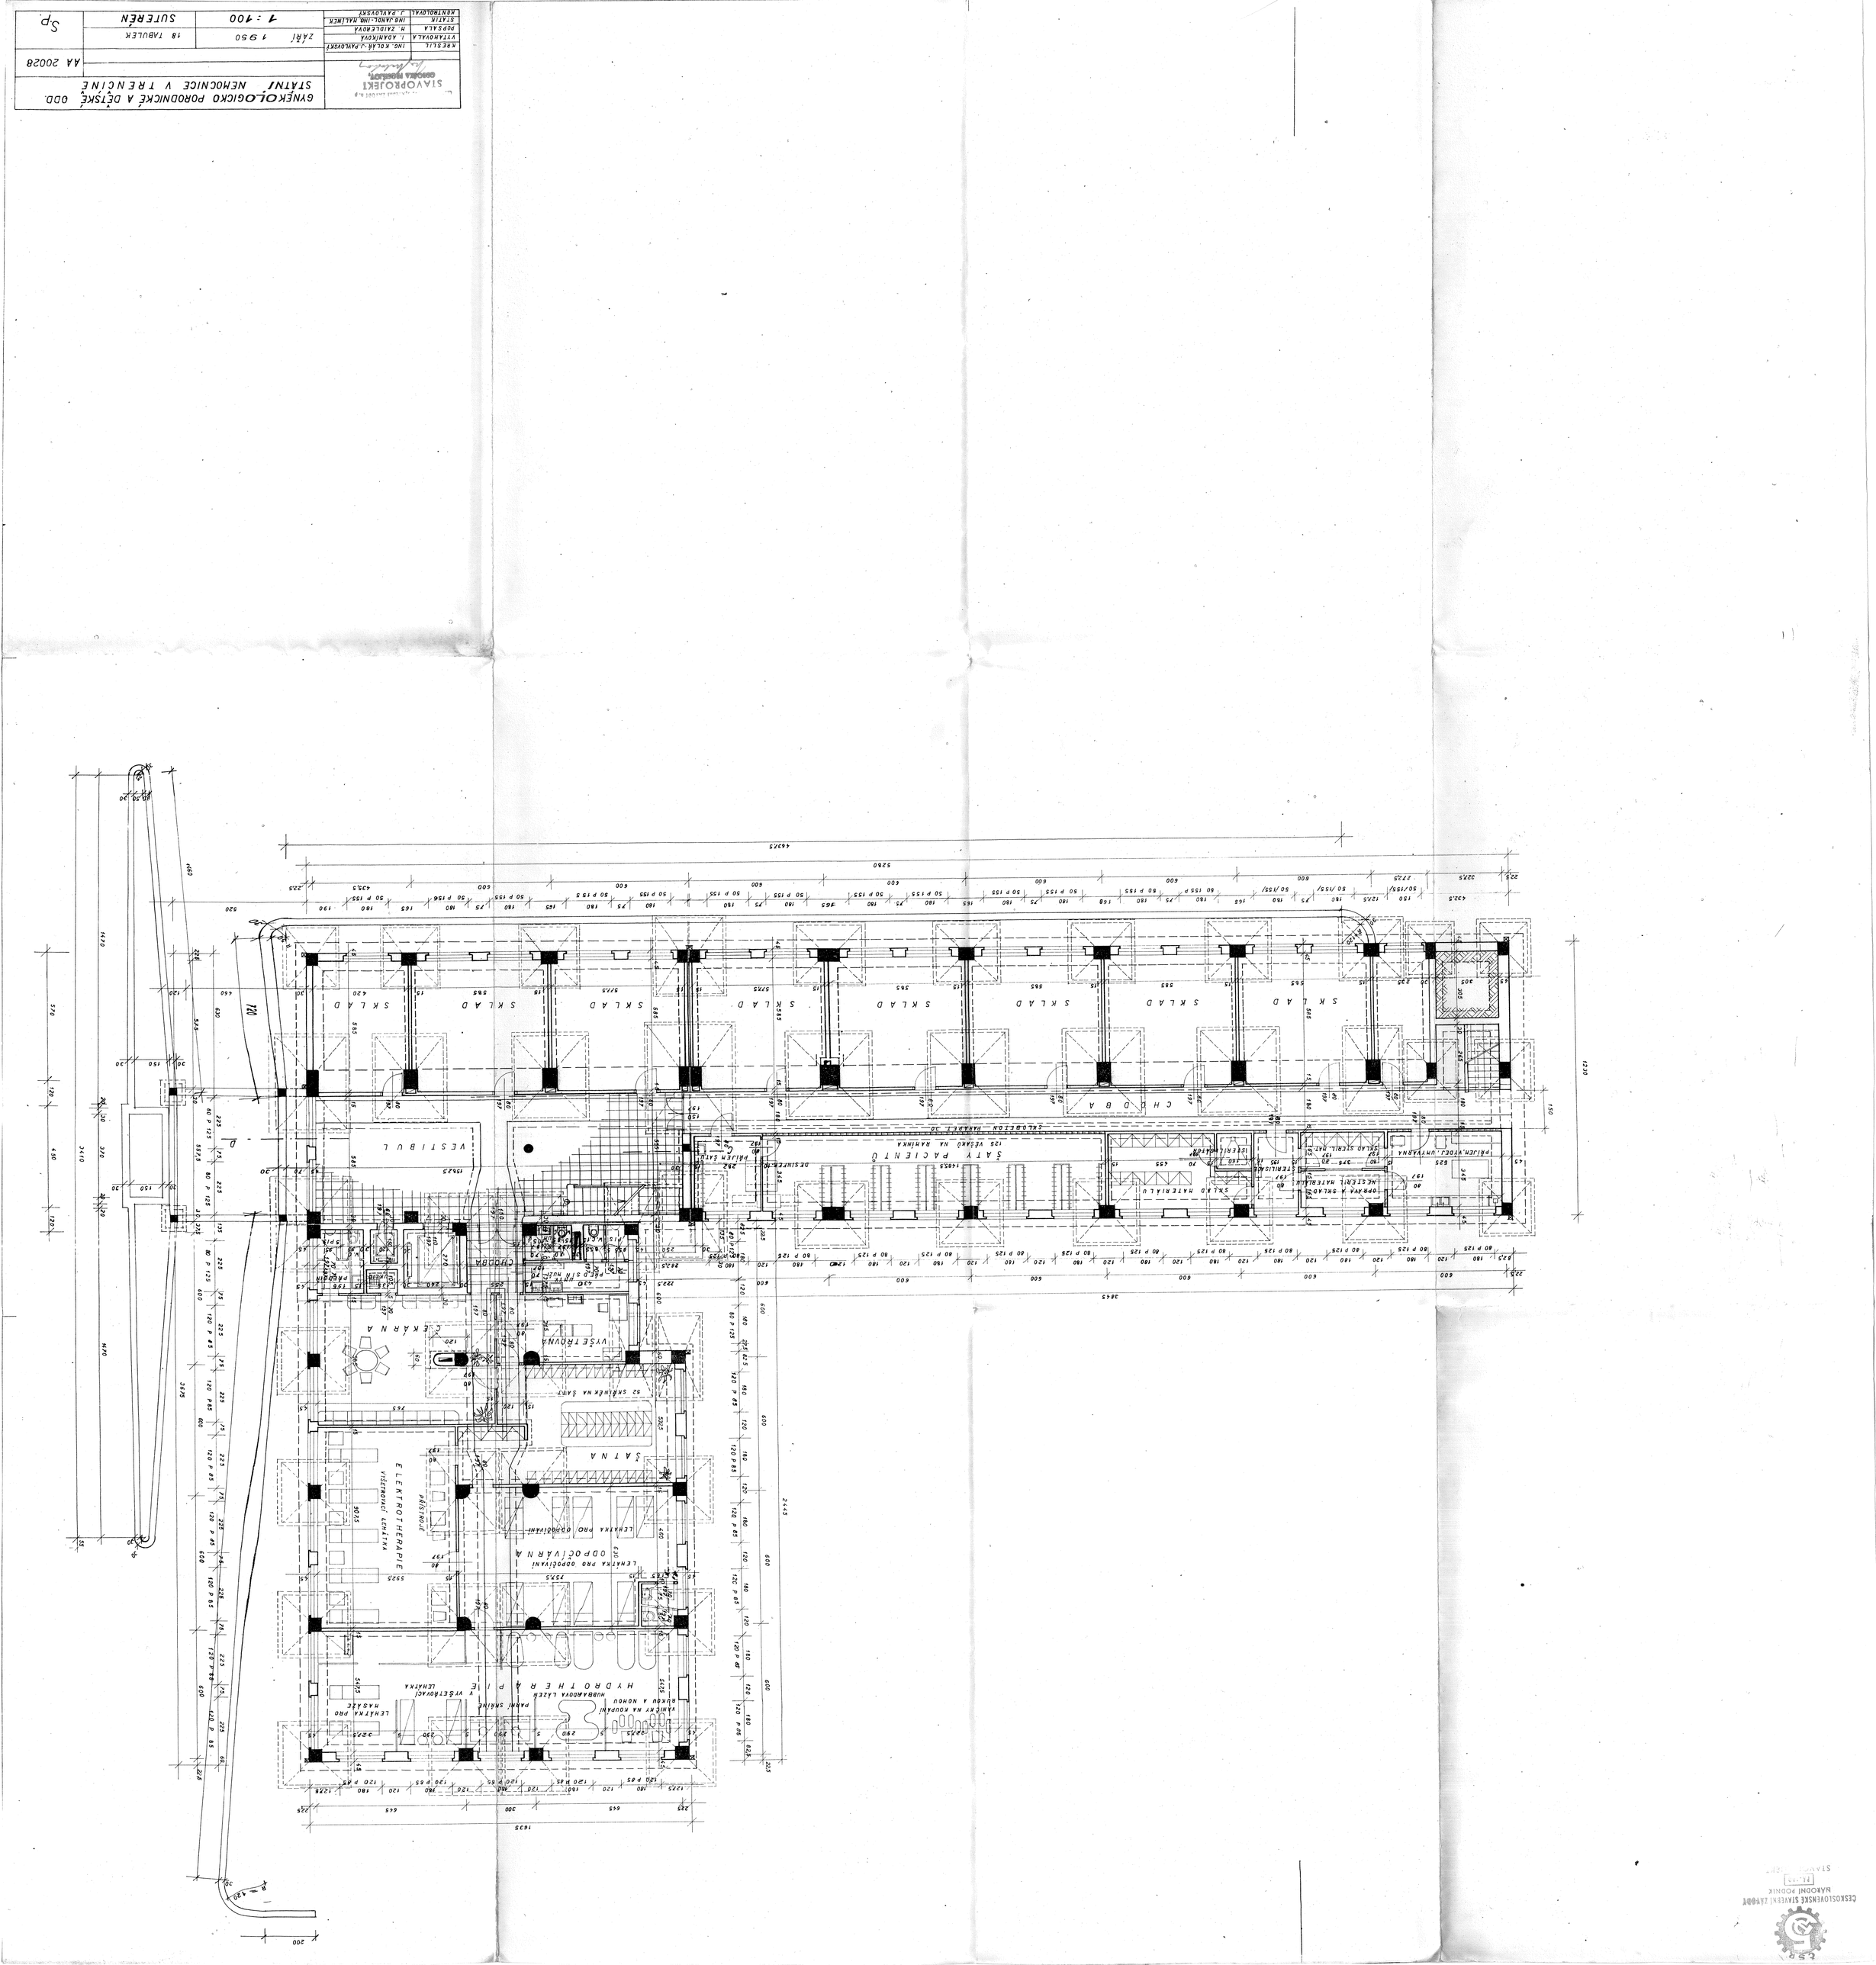

GYNEKOLOGICKO PORODNICKÉ A DĚTSKÉ ODD.
STATNÍ NEMOCNICE V TRENČÍNĚ
AA 20028
SKLAD
CHODBA
VESTIBUL
ŠATY PACIENTŮ
SKLAD MATERIÁLU
ČEKÁRNA
VYŠETŘOVNA
ŠATNA
ELEKTROTHERAPIE
ODPOČÍVÁRNA
HYDROTHERAPIE