


SCHEMA ZAŘÍZENÍ - VĚTEV č.3 (tělocvična):

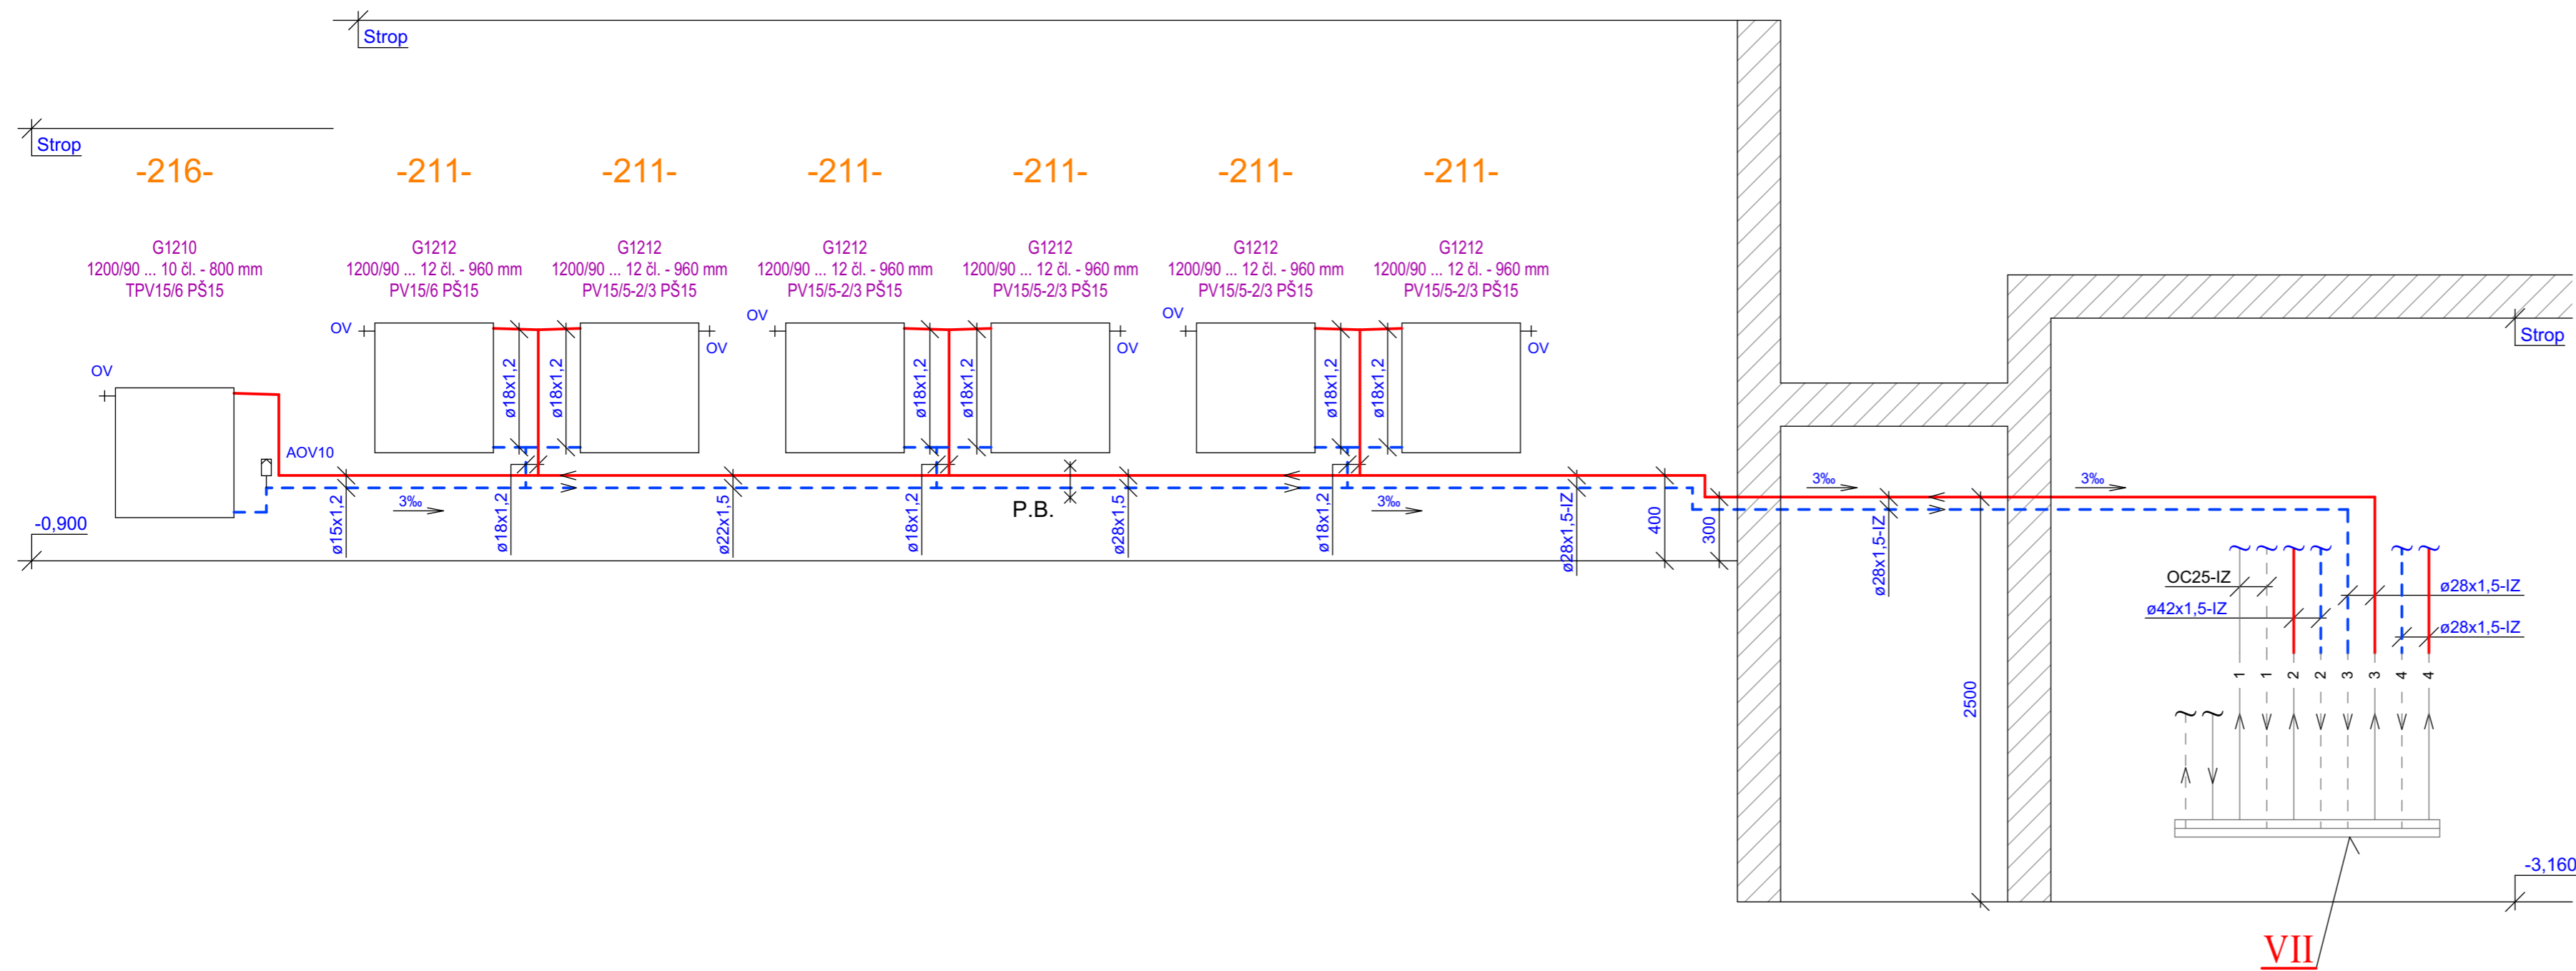

POZNÁMKA A LEGENDA, viz. v.č.06

Místo
Teplotní oblast
Výpočtová venkovní teplota
Zatížení větrem v krajině

Znojmo
1
-13°C
normální

INVESTOR		DODAVATEL A PROJEKTANT ČÁSTI STAVBY		ČÍSLO PARÉ	AUTORIZAČNÍ RAZÍTKO
PROJEKT STAVBY					
HIP:	Ing. arch. Kaman	Vypracoval:	Penn Radek		PROJEKTANT ČÁSTI PD
Zodp. projektant:	Ing. arch. Kaman	Kontrola:	Penn Radek		
Místo stavby:	Jubilejní park 1786/23, 669 02 Znojmo				
Kraj:	Jihomoravský kraj				
Investor:	Základní škola, Znojmo, Václavské náměstí 8, příspěvková organizace, Václavské náměstí 133/8, 669 02 Znojmo				
Název stavby:	Částečná rekonstrukce vytápění v objektu ZŠ odlučené pracoviště Jubilejní park 1786/23, Znojmo				
Část:	Ústřední vytápění				
Název výkresu:	Schema zařízení - větev č.3 (tělocvična)				
Formát:	4 x A4				
Datum:	04/2023				
Stupeň:					
Číslo zakázky:	697-2023-22				
Měřítko:	---				
Číslo výkresu:	11				