



REZ MZ V MIESTE VOZOVKY

1:25
PREKRYTIE OCELOVOU PLATŇOU

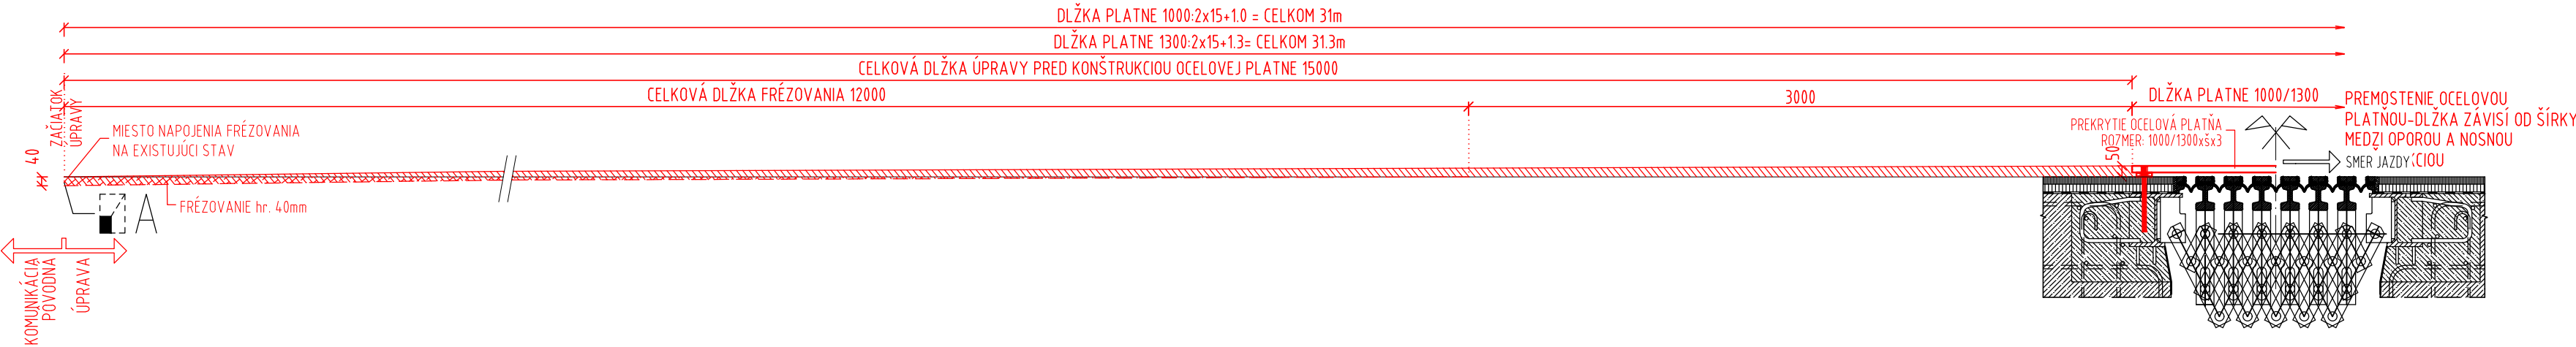


DETAIL A

1:5
NAPOJENIE ÚPRAVY NA
PÔVODNÚ KONŠTRUKCIU VOZOVKY

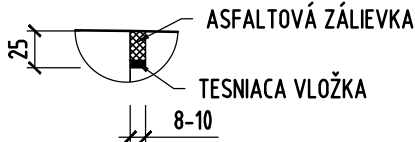

REZ MZ V MIESTE VOZOVKY DETAIL

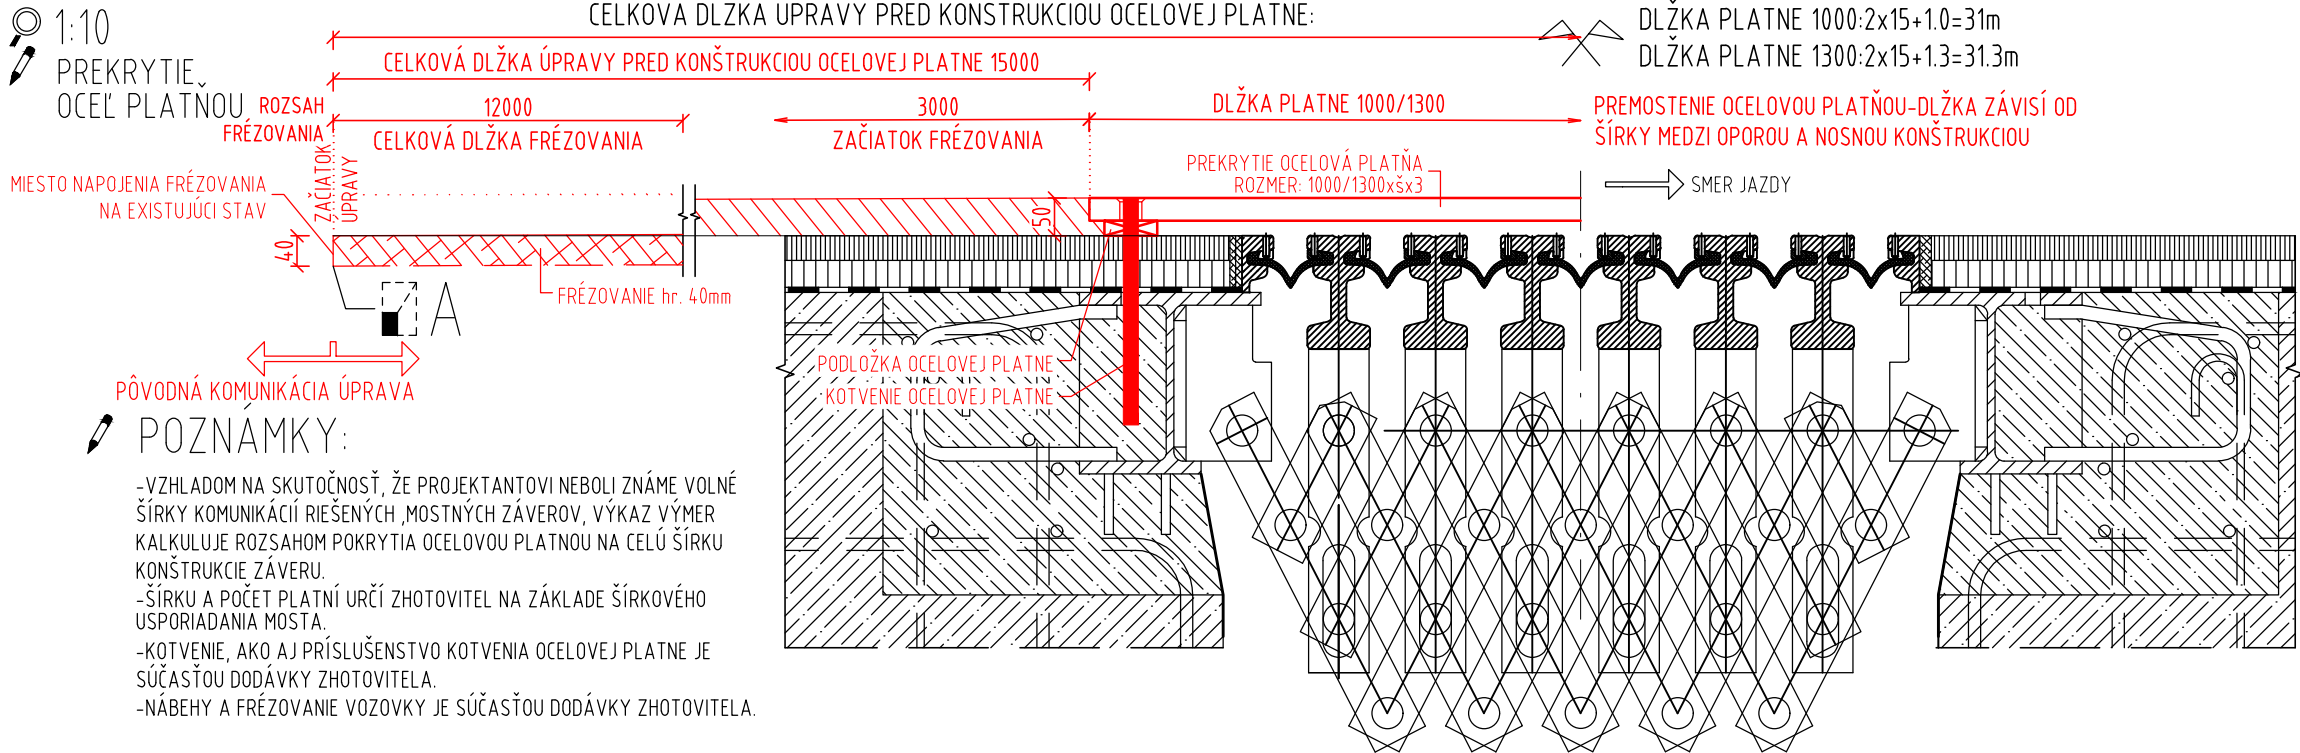


PÔVODNÁ KOMUNIKÁCIA ÚPRAVA

POZNÁMKY:

- VZHLADOM NA SKUTOČNOSŤ, ŽE PROJEKTANTOVI NEBOLI ZNÁME VOLNÉ ŠÍRKY KOMUNIKÁCIÍ RIŠENÝCH ,MOSTNÝCH ZÁVEROV, VÝKAZ VÝMER KALKULUJE ROZSAHOM POKRYTIA OCELOVOU PLATŇOU NA CELÚ ŠÍRKU KONŠTRUKCIE ZÁVERU.
- ŠÍRKU A POČET PLATŇÍ URČÍ ZHOTOVITEL NA ZÁKLADE ŠÍRKOVÉHO USPORIADANIA MOSTA.
- KOTVENIE, AKO AJ PRÍSLUŠENSTVO KOTVENIA OCELOVEJ PLATNE JE SÚČASŤOU DODÁVKY ZHOTOVITEĽA.
- NÁBEHY A FRÉZOVANIE VOZOVKY JE SÚČASŤOU DODÁVKY ZHOTOVITEĽA.



OBJEDNÁVATEĽ :	Razítko:
 NÁRODNÁ DIAĽNIČNÁ SPOLOČNOSŤ, a.s. Dúbravská cesta 14, 841 04 Bratislava	
Dátum:	Podpis:

<div></div> <div>NIDAS, s.r.o. Navrhovanie stavebných konštrukcií Kancelária: Premium business hotel Bratislava Priekopy 20/A, 821 08 Bratislava ☎ +421 903 453 353 ✉ Projekty@Nidas.sk</div>	navrhol	ING. KRESÁNEK		zak. číslo	210610
	vypracoval	ING. KRESÁNEK	<i>Kresánek</i>	dátum	06/2022
	zodp. projektant	ING. KRESÁNEK		stupeň	DP/DRS
	tech. kontrola	ING. ŠTIGA	<i>Štiga</i>	mierka	1:25, 10, 5
	OPRAVA A VÝMENA MOSTNÝCH ZÁVEROV TYPU 3W NA MOSTOCH V SPRÁVE NÁRODNEJ DIAĽNICNEJ SPOLOČNOSTI, A.S.				č. prílohy:
stavba:				C	
príloha:					
DETAIL PREKRYTIA MOSTNÉHO ZÁVERU					