
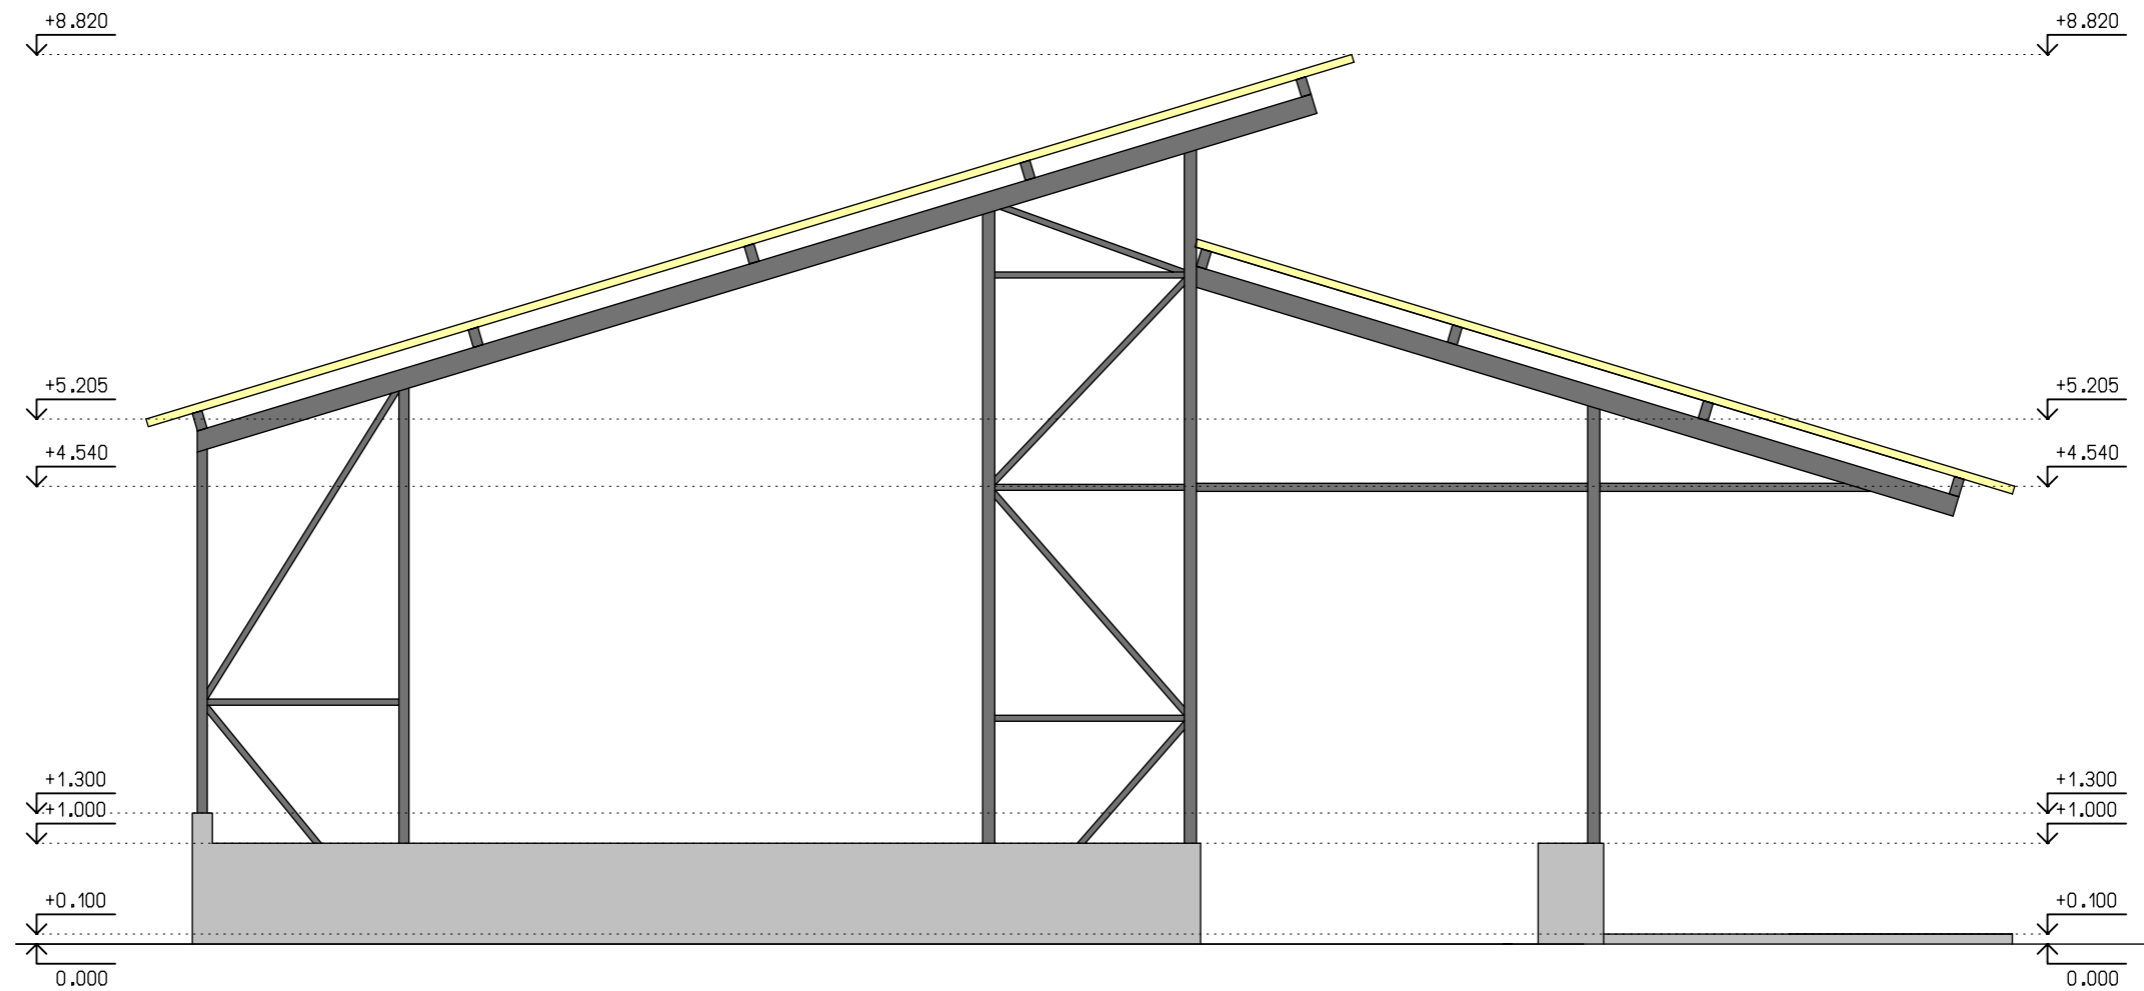


# POHĽAD, M=1:75

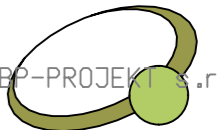

ZODP.PROJEKTANT	VYPRACOVAL	KRESLIL	 BP-PROJEKT s.r.o.	
ING.ARCH. R.HOFERICA	ING.F.BACHOREC	DANIEL KOVAČIC		
OKRES: NOVÉ ZÁMKY		MESTO-OBEC: DUBNÍK		
INVESTOR: AGROCONTRACT MIKULÁŠ, a.s., č 631, Mikuláš, 946 55			FORMÁT	2xA4
STAVBA: VÝSTAVBA FARMY DOJNÍC MIKULÁŠ II. ETAPA PRODUKČNÁ MAŠTAL, SO 13, SO 14, SO 15			DÁTUM	04/2020
			STUPEŇ PD	ÚK
KAT.ÚZEMIE: VEĽKÁ TABULA			Č.ZAKAZKY	141/2019
			ARCH.ČÍSLO	141/2019
OBSAH VÝKRESU:			MIERKA:	ČÍS.VÝKR.:
POHĽAD			1:75	A-4