


RZUT FUNDAMENTÓW

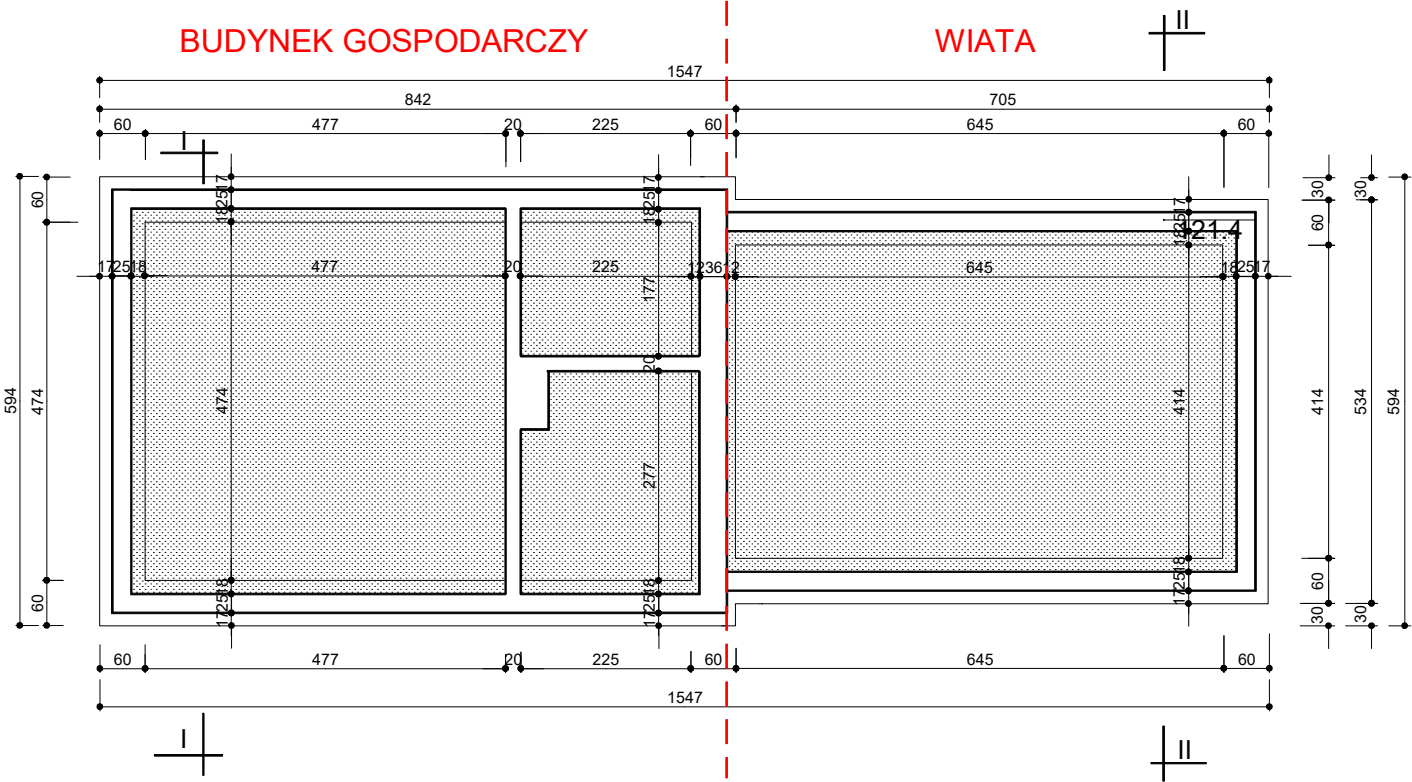

Obiekt adres	BUDYNEK GOSPODARCZY I WIATA DĄBKI 22, 89-650 CZERSK, DZ. NR 50-LP	
Inwestor adres	NADLEŚNICTWO WOZIWIODA WOZIWIODA 3, 89-504 LEGBAŁ	/data/ 24.02.2023
Tytuł rysunku	RZUT FUNDAMENTÓW	/nr. rys./ 1
Branża	ARCHITEKTURA/ KONSTRUKCJA	/skala/ 1 : 100
Architektura Konstrukcja nr. upr./specjal.	PIOTR SCHULZ konstr.-bud. GP-KZ 7342/148/93 architekt. GP-KZ 7342/149/93	