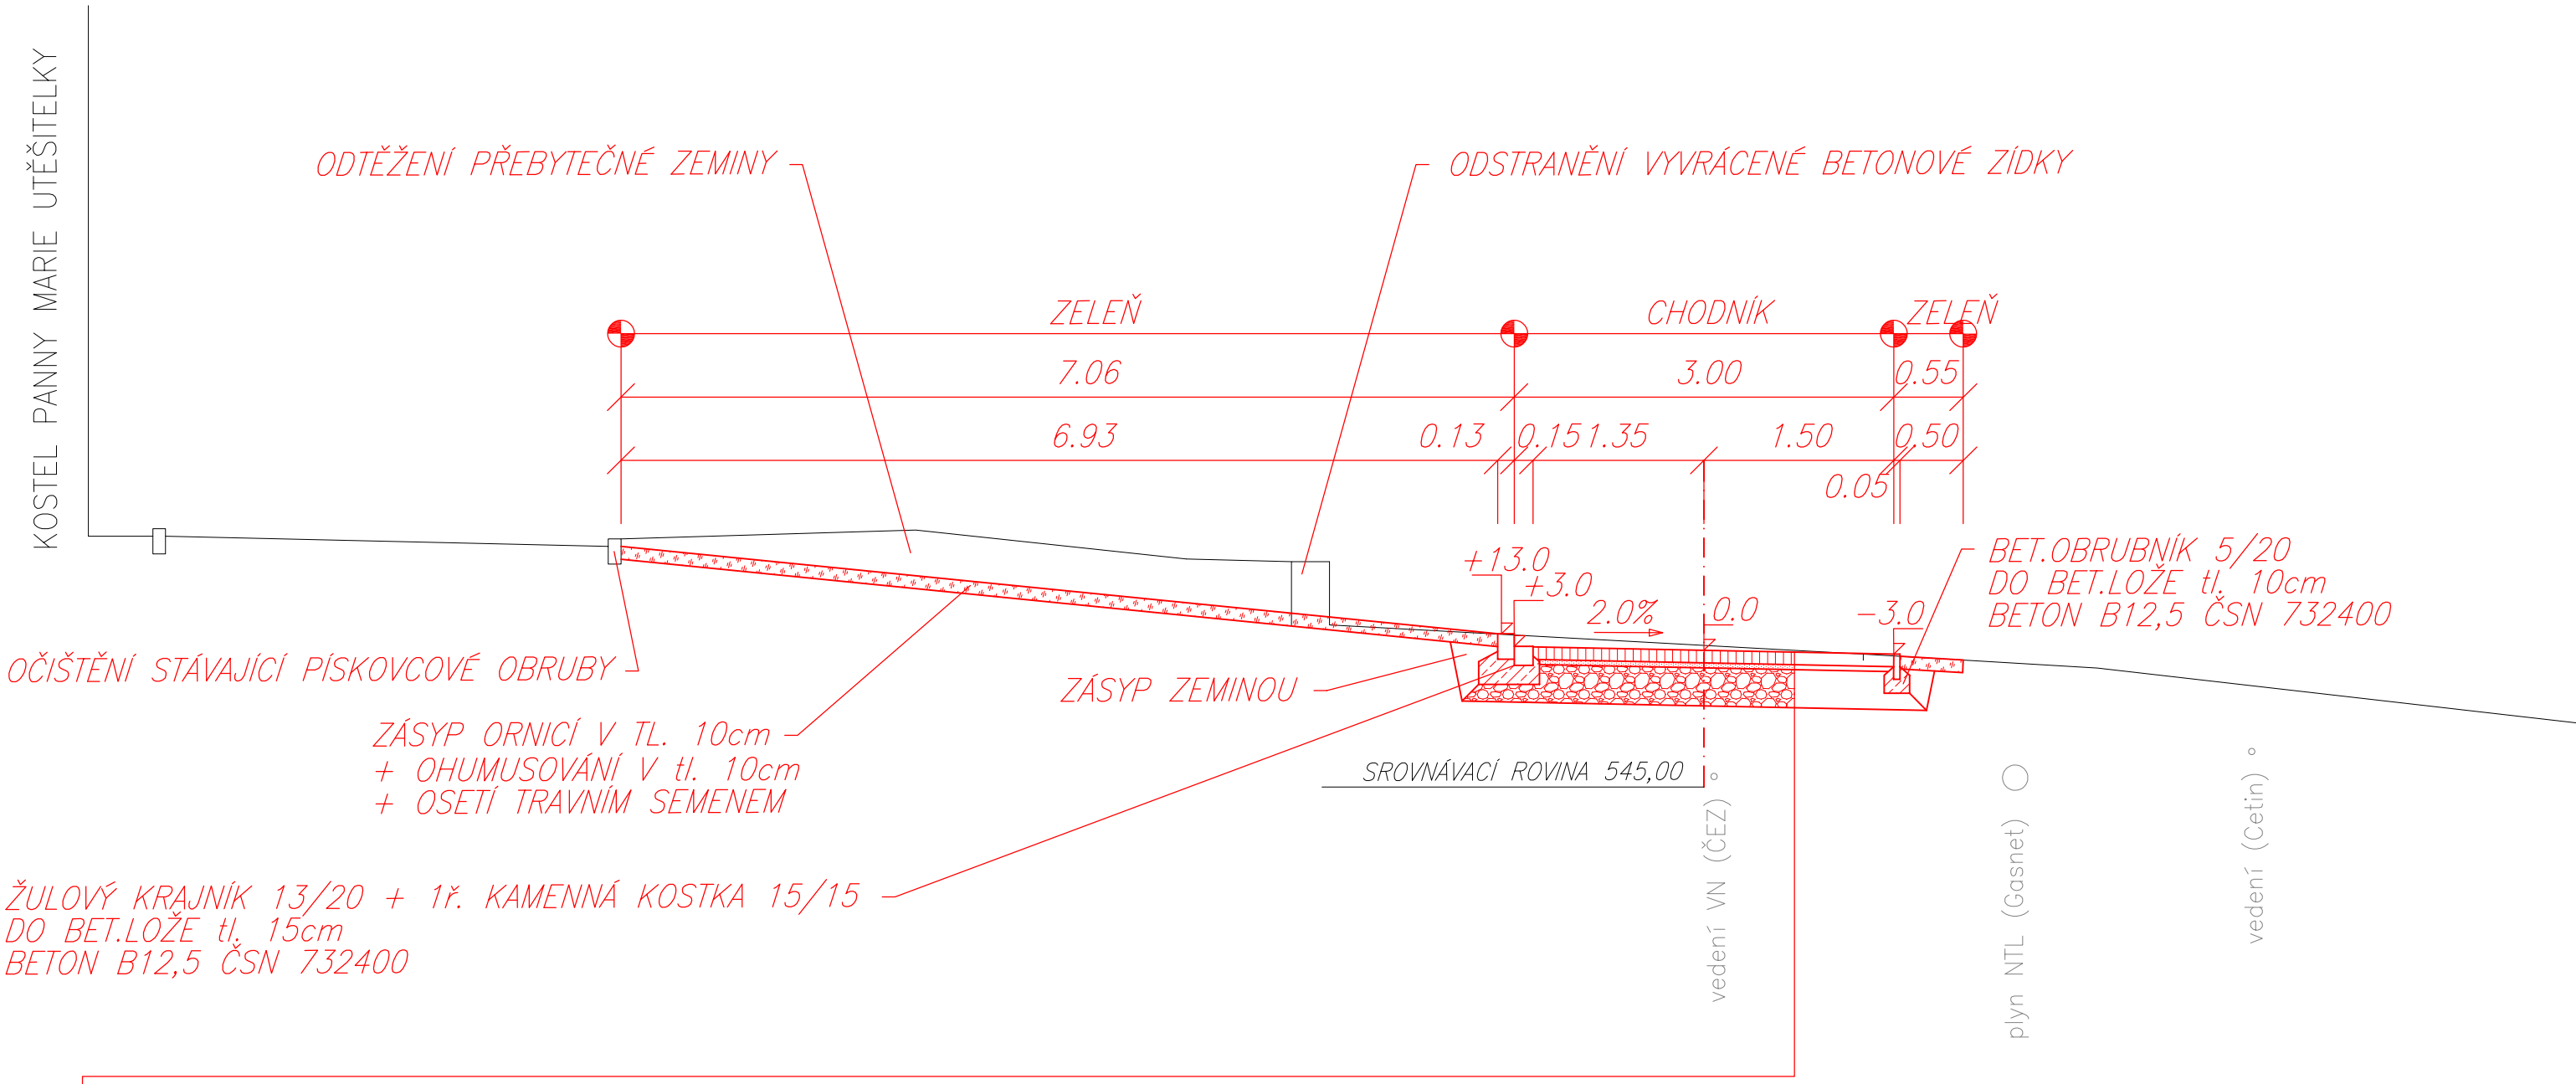

K O N S T R U K C E C H O D N Í K U :

KAMENNÁ DLAŽBA 10/10	DL	100mm	ČSN 736131-1
LOŽE Z KAMENNÉ DRTI fr. 0-4		40mm	ČSN 736131-1
ŠTĚRKODRŤ fr.0-32	ŠD	300mm	ČSN 736126
CELKEM		440mm	

souřadnicový systém: JTSK, výškový systém: B.p.v.

HLAVNÍ PROJEKTANT:	PROJEKTANT:	VYPRACOVAL:	DS GEO projekt — Projektování dopravních staveb — Ing. Petr Doležel — Na Šibeníku 42, 779 00 Olomouc
ING. DOLEŽEL PETR	ING. DOLEŽEL PETR	ING. DOLEŽEL ROBIN	

KRAJ: MORAVSKOSLEZSKÝ	MÍSTO: BRUNTÁL	DATUM:	11/2022
STAVEBNÍK: MĚSTO BRUNTÁL		FORMÁT:	1 A4
NÁZEV AKCE: **REKONSTRUKCE CHODNÍKU UL. DUKELSKÁ, POD KOSTELEM PANNY MARIE UTĚŠITELKY - II. ETAPA**		MĚŘÍTKO:	1:50
		STUPEŇ PD:	DPS
		ZAKÁZKA:	122345
NÁZEV VÝKRESU: **VZOROVÝ PŘÍČNÝ ŘEZ**		SOUPRAVA:	VÝKRES: **D.3**