


ZAŁĄCZNIK 3

POGLĄDOWY SCHEMAT ZMODERNIZOWANEJ OCZYSZCZALNI W GMINIE NIEGOWA

ETAP I

schemat nie uwzględnia wszystkich niezbędnych elementów ciągu technologicznego oczyszczalni

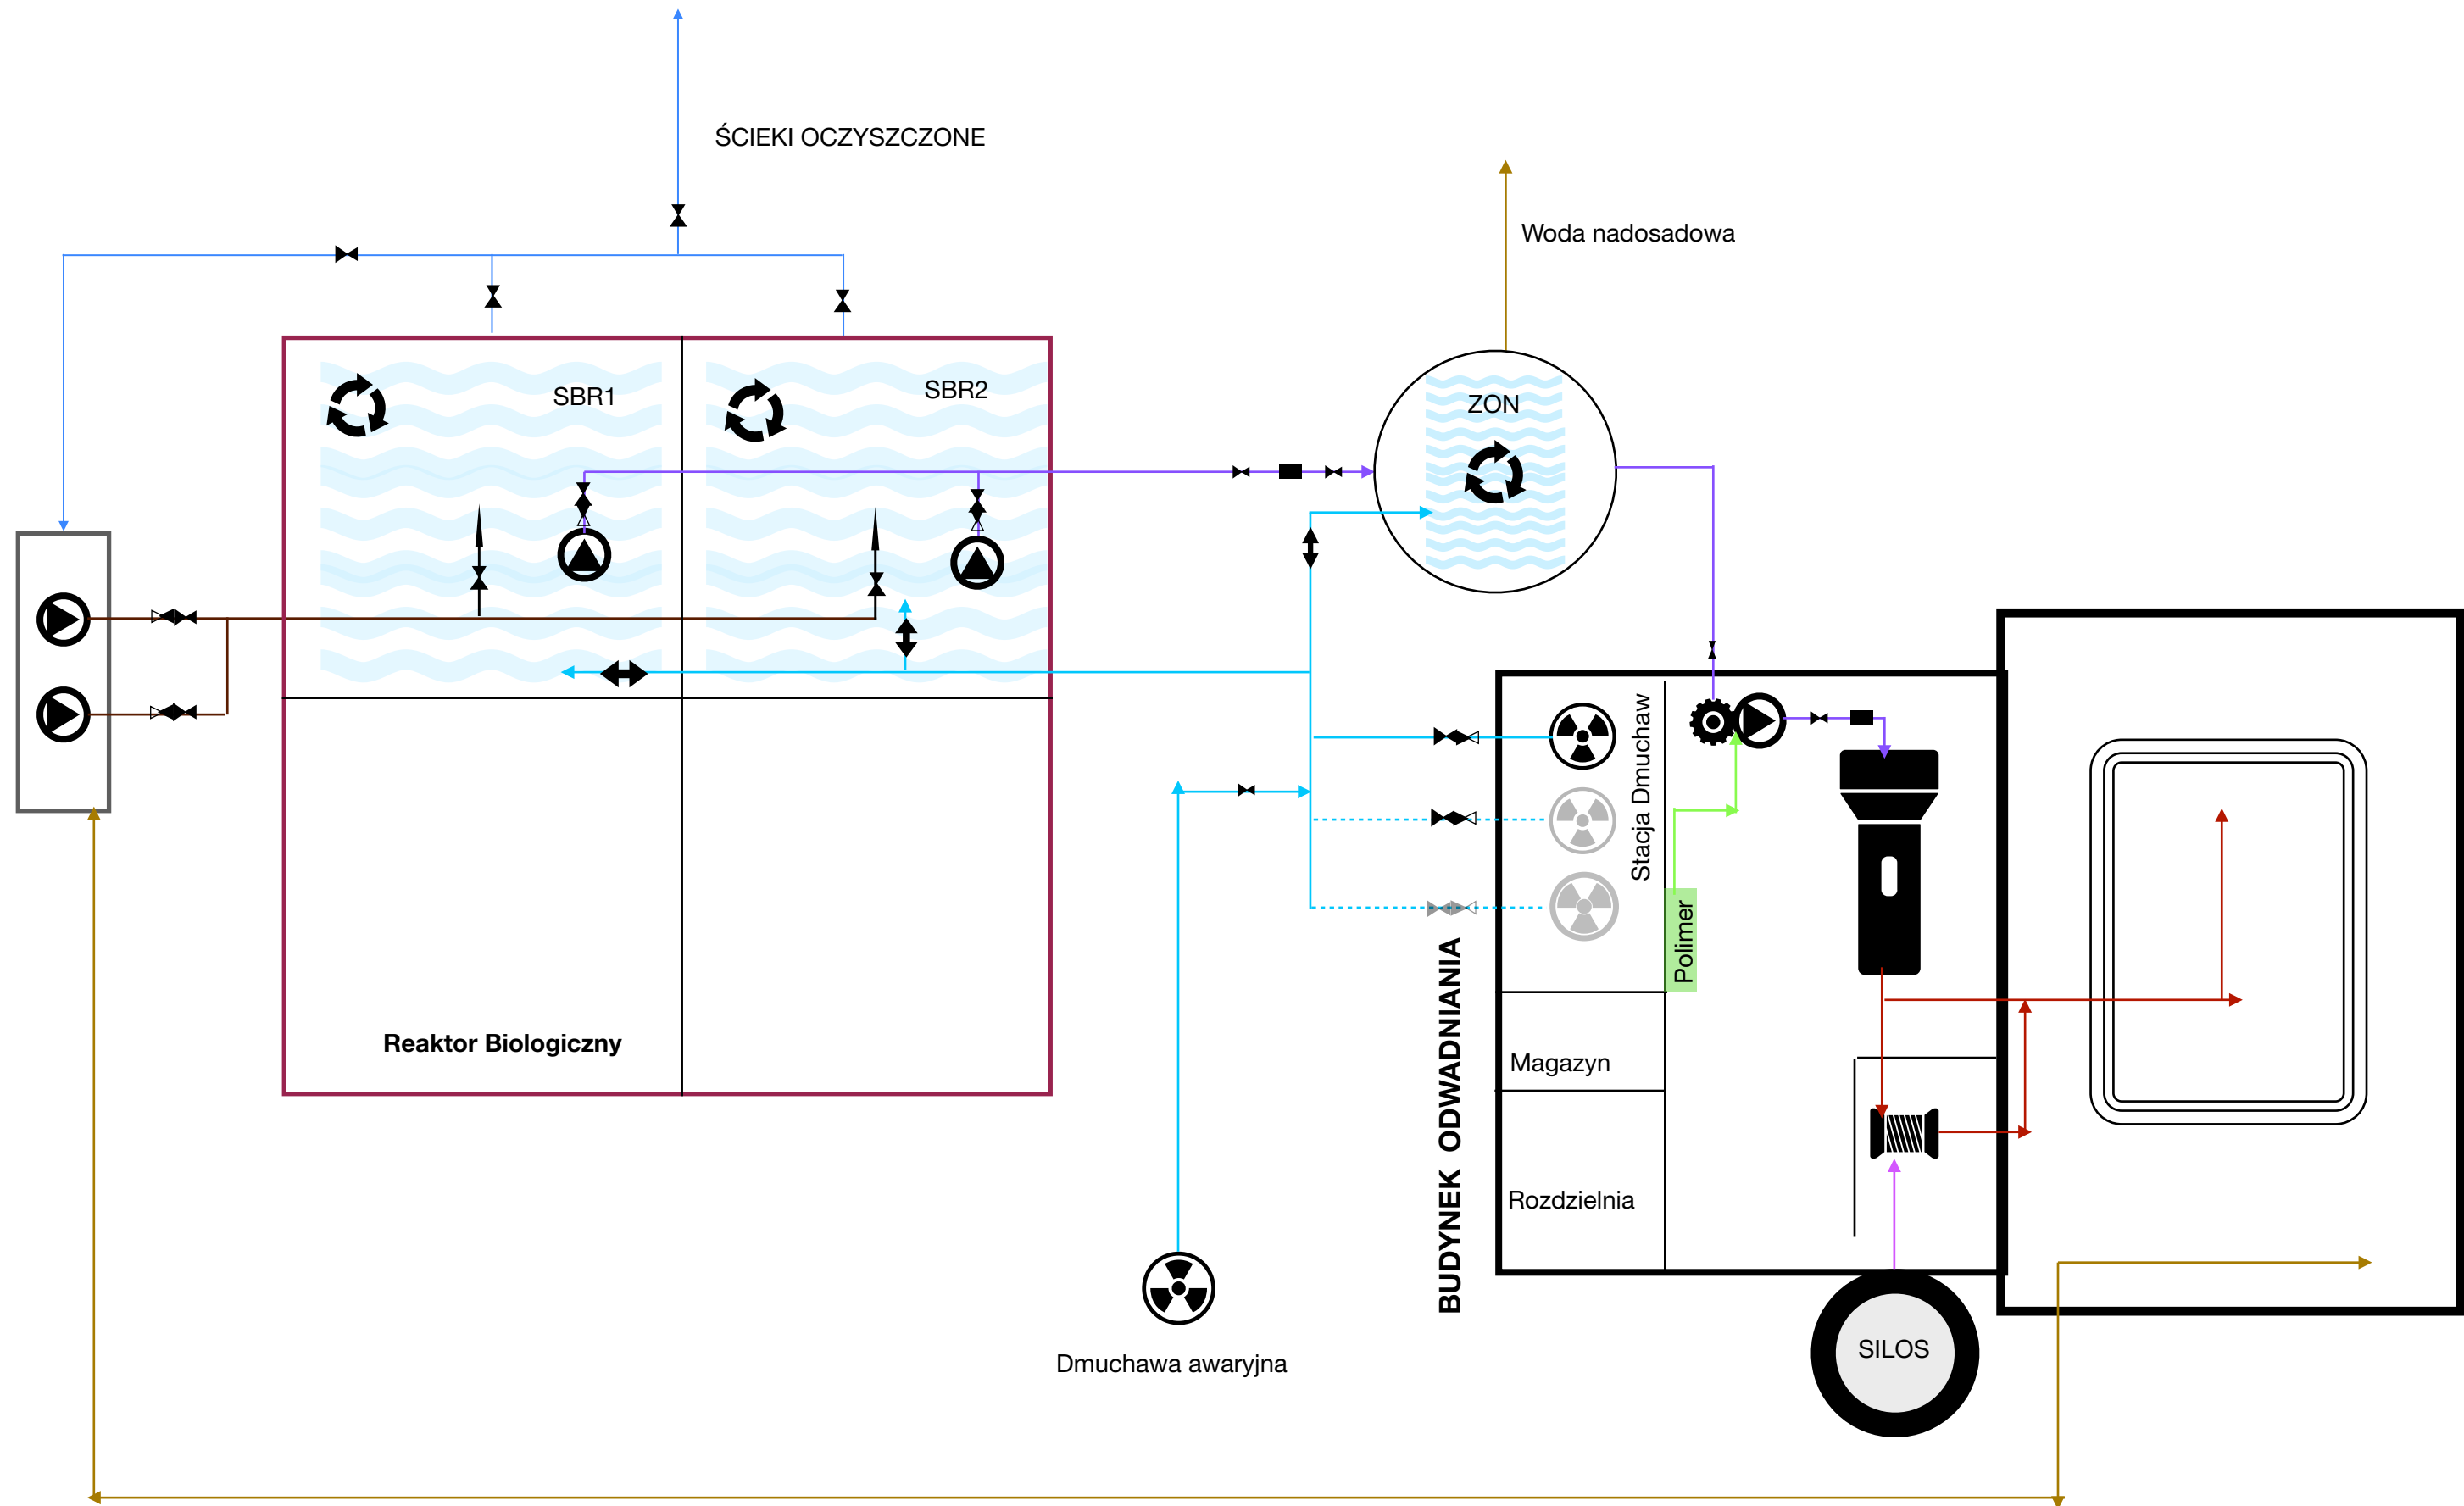

LEGENDA DO SCHEMATU	
	Ścieki surowe
	Odory
	Osad nadmierny
	Piasek
	Skratki
	Flotat
	Osad
	Ścieki oczyszczone
	Sprężone powietrze
	Wapno
	Polimer
	Odcieki, wody do kanalizacji

LEGENDA DO SCHEMATU-1	
	Agregaty pompowe
	Mieszadła
	Zasuwy i zastawki
	Duchawy
	Zasuwy i zastawki elektryczne
	Zawory iglicowe elektryczne
	Ruszty napowietrzające
	Krata ręczna
	Macerator
	Przepływomierz
	Prasa
	Mieszanka
	Obiekty poza przedmiotem zamówienia
	Obiekty poza przedmiotem zamówienia