



POHLADY A REZ - JESTVUJÚCI STAV

M 1:100


POHLAD JUHO-ZÁPADNÝ

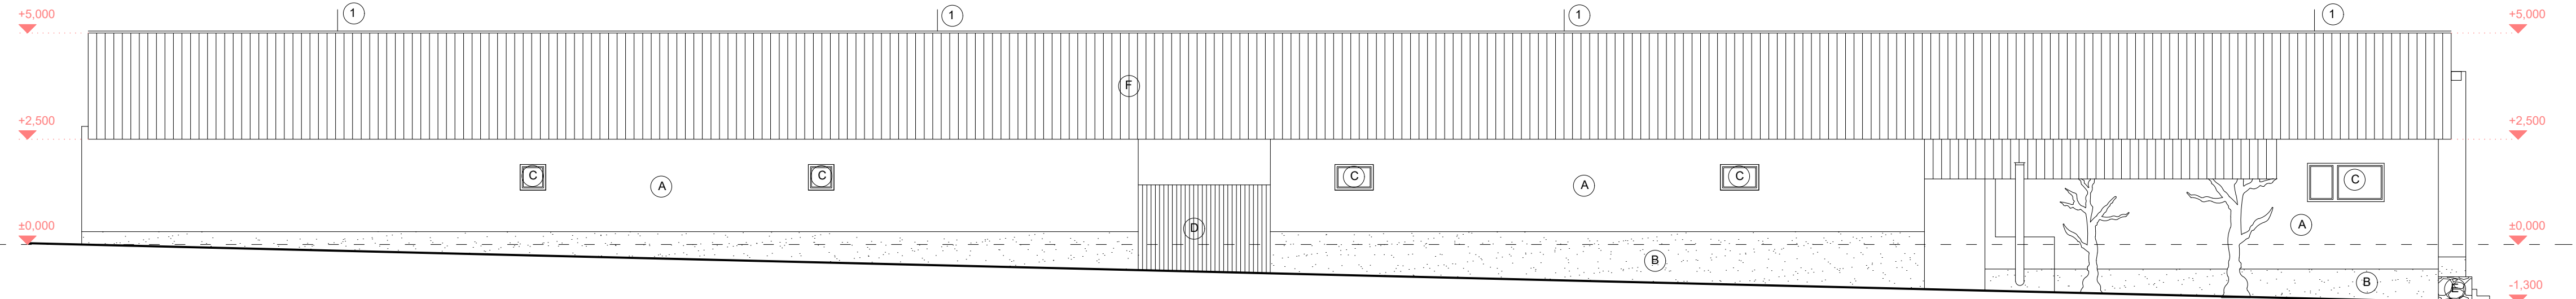


POHLAD SEVERO-VÝCHODNÝ

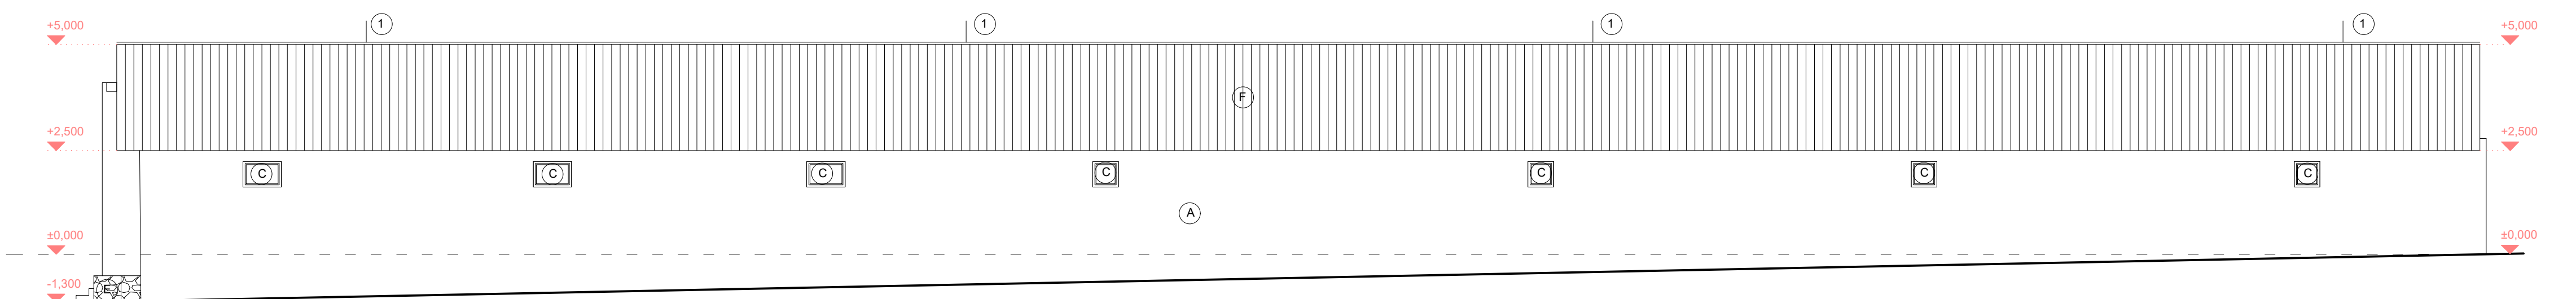

POHLAD SEVERO-ZÁPADNÝ

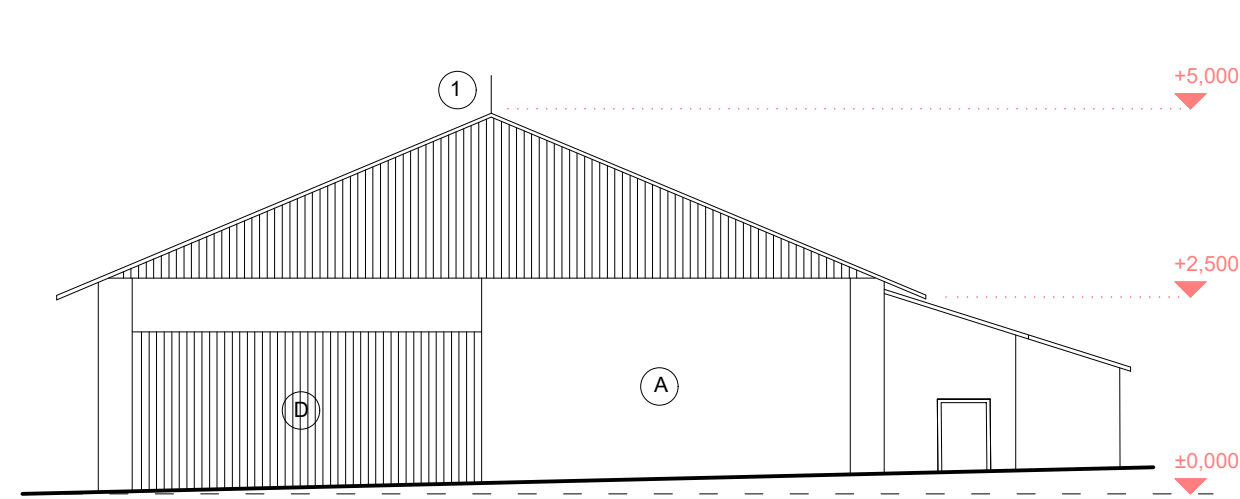


POHLAD JUHO-VÝCHODNÝ

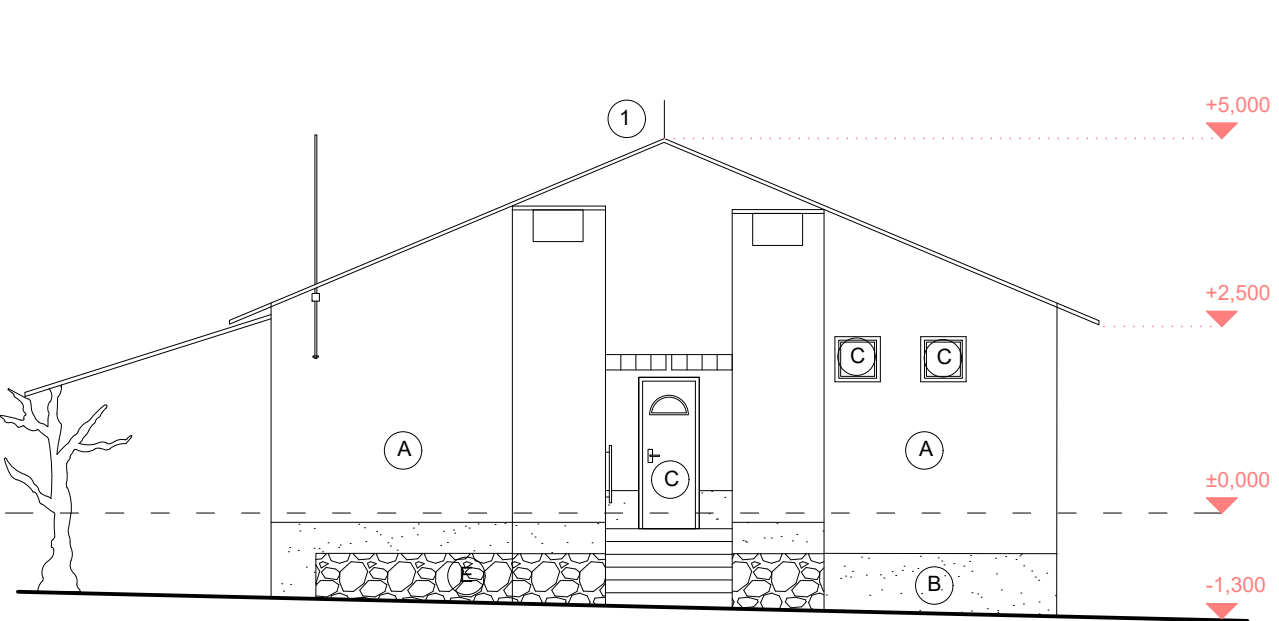

REZ A-A - JESTVUJÚCI STAV

M 1:100

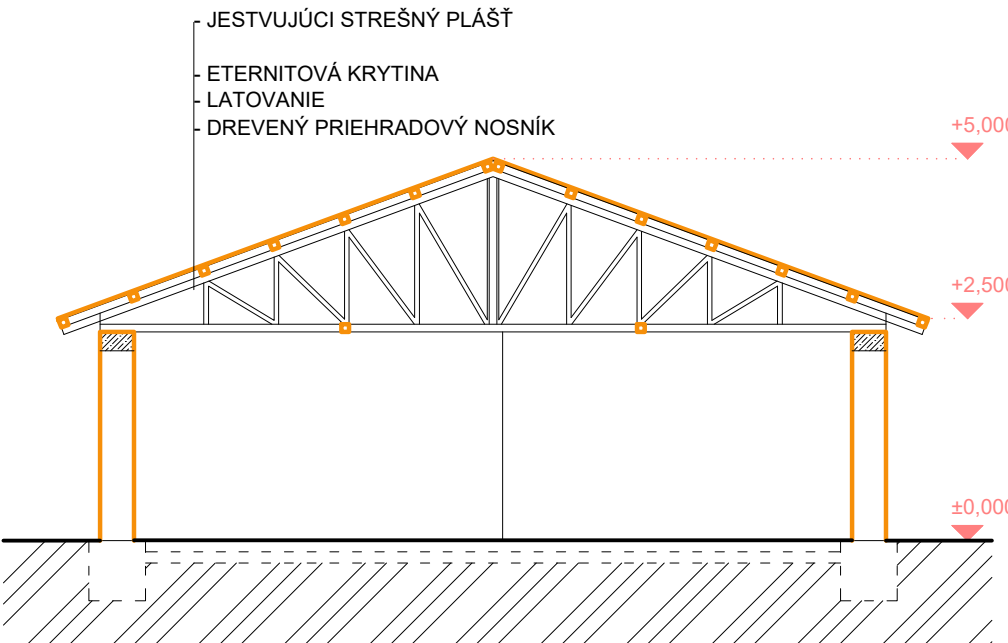

LEGENDA POVRCHOVÝCH ÚPRAV

- A - PŮVODNÁ ÚPRAVA FASÁDY - OMIETKA
- B - SOKLOVÁ OMIETKA
- C - VCHODOVÉ DVERE, OKNÁ - PLASTOVÉ
- D - KOVOVÁ BRÁNA
- E - PŮVODNÝ SOKLOVÝ OBKLAD
- F - PŮVODNÁ ETERNITOVÁ KRYTINA

POZNÁMKY

- 1 - BLESKOZVOD

LEGENDA MATERIÁLŮV

- JESTVUJÚCE KONŠTRUKCIE

zodpovedný projektant
responsible designer

Ing. Ján Maňo
Autorizovaný Stavebný Inžinier
6514*11



±0,000 = PODLAHA 1. NP

hlavný projektant chief designer	veqer ARCHITEKTÚRA & PROJEKTOVANIE autorizované projektové kancelária	VEQER, s.r.o. Narcisova 4, 040 11, Košice IČO: 51 098 270 DIČ: 212 059 1011 www.veqer.sk veqer.veqer@gmail.com +421 918 371 970	kreslil drawing	Ing. Pavlína Štetinová
			vypracoval drawing	Ing. Pavlína Štetinová
			kontroloval control	Ing. Ján Maňo, A.S.I.
stavebník investor	Ing. Milan Hredzák Stankovce 78, 076 61 Stankovce IČO: 46598375 DIČ: SK1075760103		dátum date	10/2020
stavba construction	SO 01 - ROZŠÍRENIE KAPACÍT SKLADU NA SÓJU		formát size	5 x A4
miesto stavby building area	okres: Trebišov, obec: Stankovce k.ú.: Stankovce, p.č.: 260		mierka scale	1:100
diel part	ASR - Architektonické a stavebné riešenie		klas. stavby class. structure	1 2 7 1
obsah výkresu drawing content	ASR - Pohľady, rez - Jestvujúci stav		č.výkresu draw.no.	ASR.04

!!!AKÉKOLIEK ZMENY, DOPLNKY, PREKRESŤOVANIE ALEBO ROZMNOŽOVANIE TETOJ DOKUMENTÁCIE JE V ZMYSLE AUTORSKÉHO ZÁKONA Č. 618/2003 Z.z. BEZ SÚHLASU PROJEKTANTA TRETNÉ!!!TATO DOKUMENTÁCIA MÔŽE BYŤ POUŽITÁ NA REALIZÁCIU JEDINEJ STAVBY!!!