



RZUT POCHYLNİ

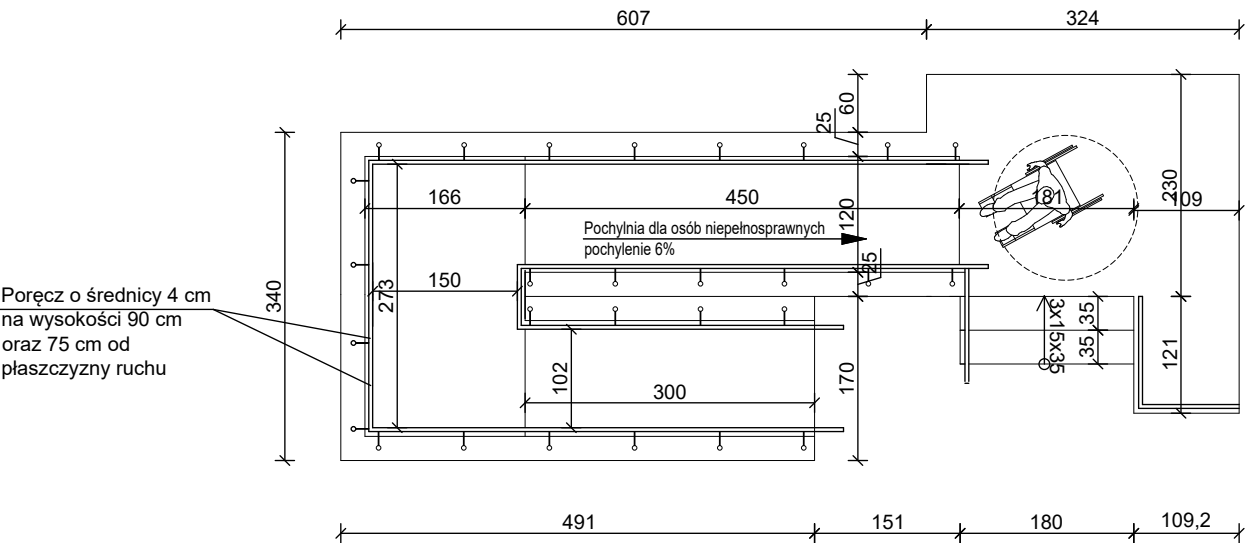

WIDOK NA POCHYLNIEŃ ORAZ SCHODY

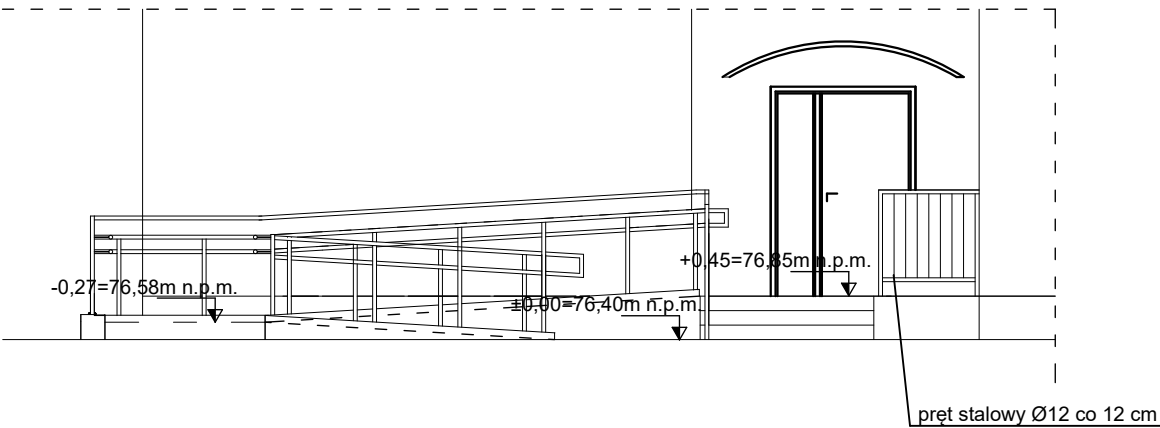

UWAGA!

- Wymiary podano w cm,
- Wszystkie wymiary należy sprawdzić na budowie.
- Ewentualne rozbieżności należy wyjaśnić z autorskim biurem projektowym.
- Rozpatrywać z aktualną architekturą i projektami branżowymi.

ELEMENTY

1. Rura stalowa kwasoodporna Ø48,3 mm gr. 3,0 mm - SŁUPEK BALUSTRADY
2. Rura stalowa kwasoodporna Ø42,4 mm gr. 3,0 mm - PORĘCZE DLA OSÓB NIEPEŁNOSPRAWNYCH
3. Do podstawy słupków balustrady przyspawane blachy gr. 10 mm o wymiarze 100x100 mm z 4 otworami montażowymi. Mocowanie słupków balustrady do podłoża betonowego kotwami chemicznymi Ø8.
4. Elementy balustrady ze stali kwasoodpornej polerowanej - kolor naturalny srebrny
5. Pochylnia o szerokości płaszczyzny ruchu 1,2 m, krawężniki o wysokości 0,07 m i obustronne poręcze umieszczone na wysokości 0,75 m, 0,90 m i 1,1m od płaszczyzny ruchu. Odstęp między balustradami powinien mieścić się w granicach od 1,0 do 1,1 m, poręcz przy pochylni przed ich początkiem i za końcem, należy przedłużyć o 0,3 m oraz zakończyć w sposób zapewniający bezpieczne użytkowanie.

POCHYLNIA DLA OSÓB NIEPEŁNOSPRAWNYCH ORAZ SCHODY ZEWNĘTRZNE		SKALA 1:75
PRZEDMIOT OPRACOWANIA / OBIEKT		BRANŻA ARCHITEKTURA
INWESTOR		PRZEBUDOWA I ZMIANA SPOSOBU UŻYTKOWANIA CZĘŚCI POMIESZCZEŃ BUDYNKU PRZYPADNI ZDROWIA NA CELE ŻŁOBKA W RAMACH ZADANIA "Adaptacja pomieszczeń na cele Żłobka Gminnego w Łabiszynie"
ADRES INWESTYCJI		Gmina Łabiszyn, ul. Plac 1000 - lecia1, 89-210 Łabiszyn
PROJEKTANT		mgr inż. Marcin Zwierzykowski upr. nr KUP/0081/P00K/07 w specjalności konstrukcyjno-budowlanej bez ograniczeń
		DATA I PODPIS 07.04.2023 r.
		NR RYSUNKU A2
Biuro Usług Projektowych i Usługi Inwestycji DWG Pracownia Projektowa: Plac Wolności 21; 88-400 Żnin - tel. 600 500 262, 52 552 46 30 www.dwg.com.pl		