


Wydano do celów opiniawczych

MAPA ZASADNICZA

Sekcje mapy: 6.189.20.07.1
SKALA 1:1000

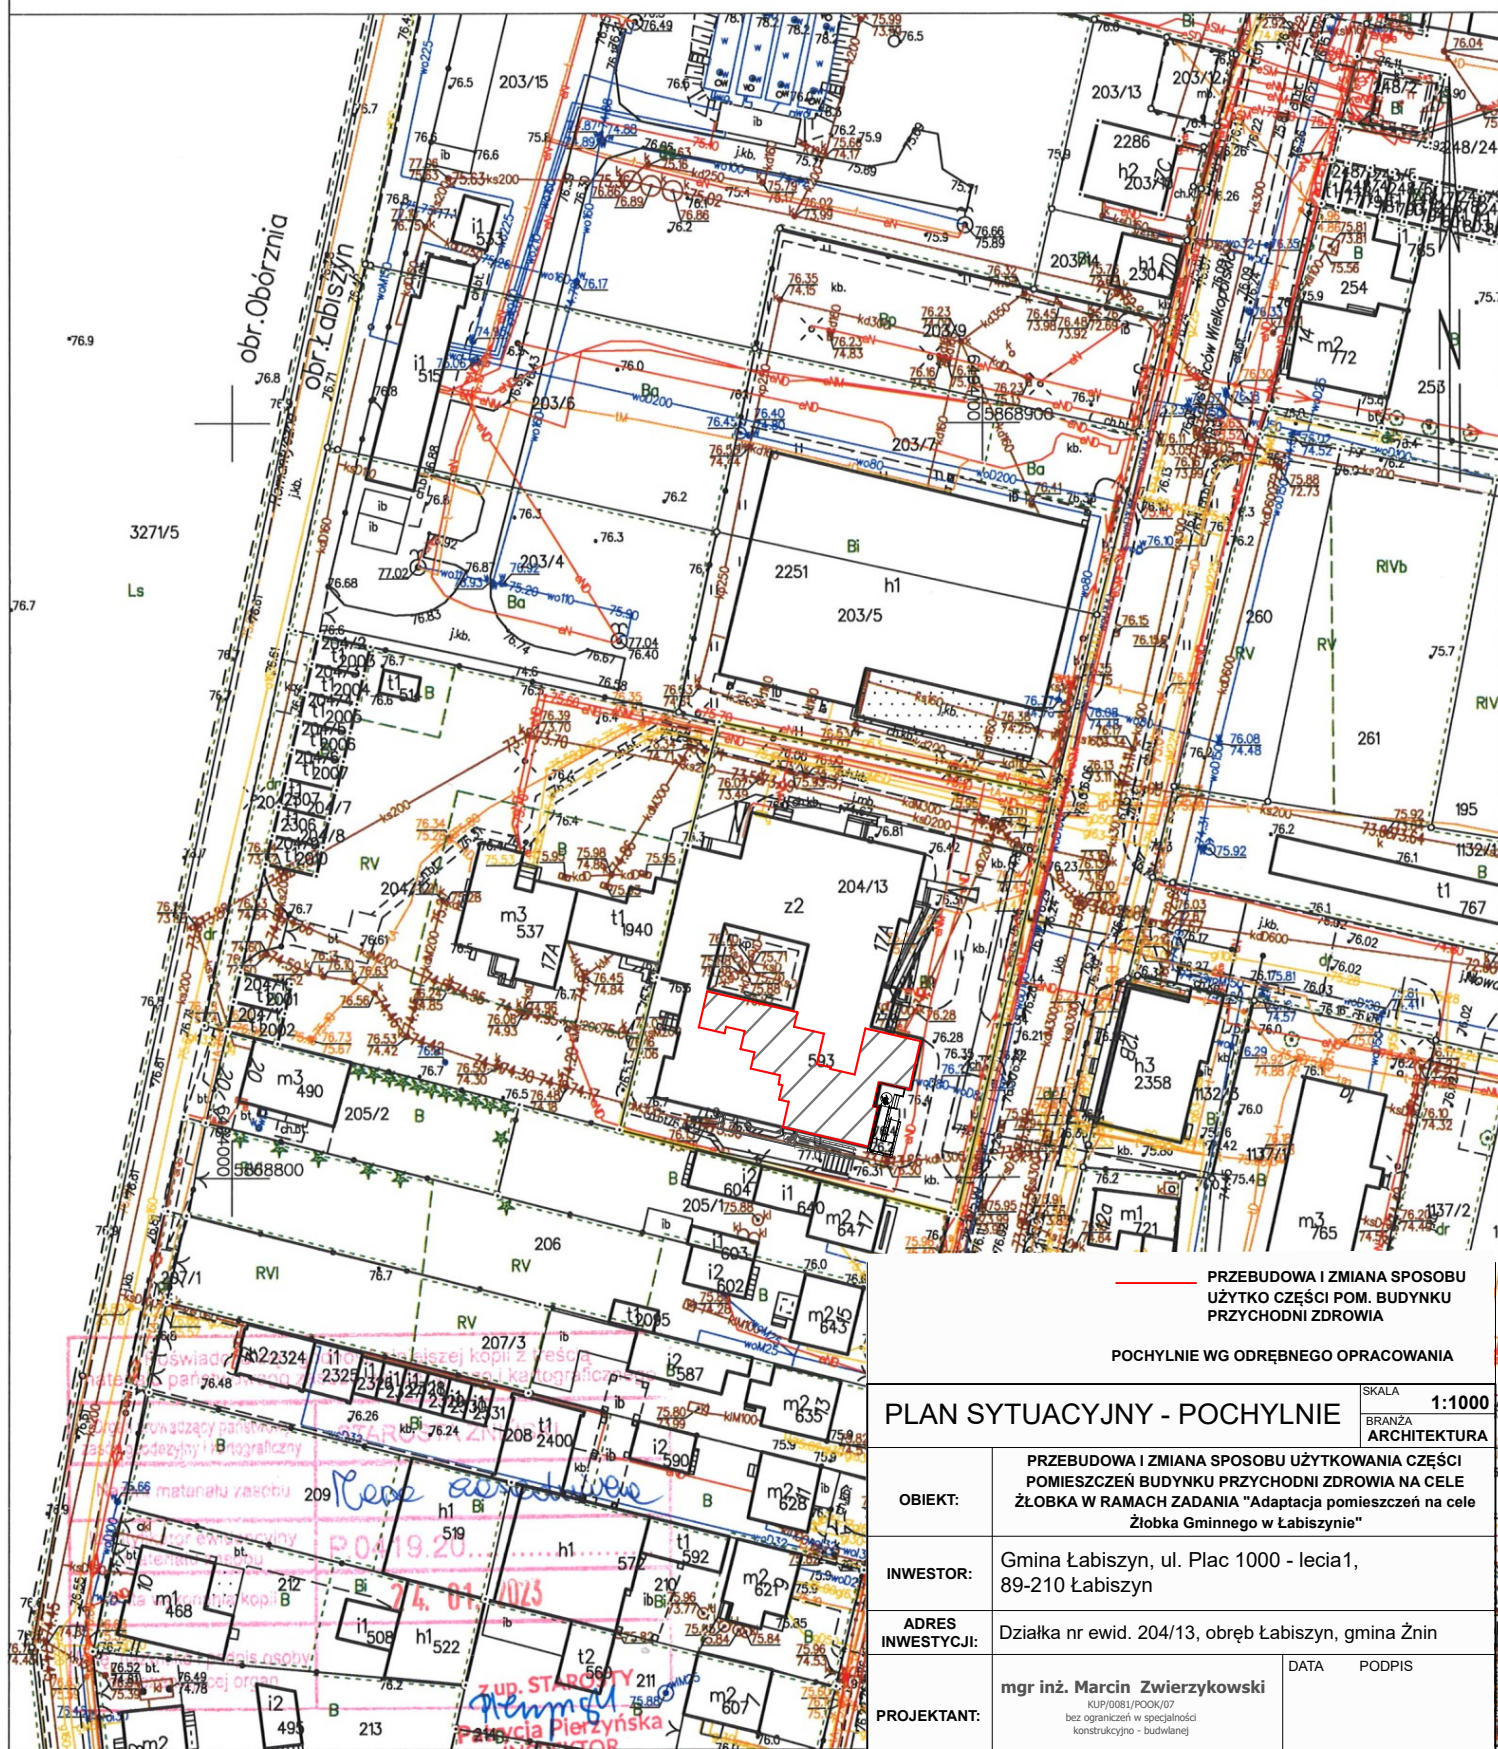

PRZEBUDOWA I ZMIANA SPOSOBU
UŻYTKO CZĘŚCI POM. BUDYNKU
PRZYCHODNI ZDROWIA

POCHYLNIE WG ODRĘBNEGO OPRACOWANIA

PLAN SYTUACYJNY - POCHYLNIE

SKALA
BRANŻA
ARCHITEKTURA

OBIEKT:	PRZEBUDOWA I ZMIANA SPOSOBU UŻYTKOWANIA CZĘŚCI POMIESZCZEŃ BUDYNKU PRZYCHODNI ZDROWIA NA CELE ŻŁOBKA W RAMACH ZADANIA "Adaptacja pomieszczeń na cele Żłobka Gminnego w Łabiszynie"		
INWESTOR:	Gmina Łabiszyn, ul. Plac 1000 - lecia1, 89-210 Łabiszyn		
ADRES INWESTYCJI:	Działka nr ewid. 204/13, obręb Łabiszyn, gmina Żnin		
PROJEKTANT:	mgr inż. Marcin Zwierzykowski KUP/0081/POOK/07 bez ograniczeń w specjalności konstrukcyjno - budowlanej	DATA	PODPIS
		07.04.2023 r.	
	Biuro Usług Projektowych i Obsługi Inwestycji DWG Pracownia Projektowa: Plac Wolności 21; 88-400 Żnin - tel. 600 500 262, 52 552 46 30, fax. 52 552 45 80 www.dwg.com.pl	NR RYSUNKU	P1

Żnin dn. 24.01.2023
Sporządził(a) wydruk: Marta Maćkowiak

Wydział Geodezji, Kartografii,
Katastru i Nieruchomości

