


## LEGENDA

- Ściany istniejące
- Fundamenty projektowane
- Ściany do wyburzenia
- Otwory do zamurowania
- Otwory do wykucia / poszerzenia
- Nadproża/podciągi
- Elementy konstrukcyjne
- Zarys ścian parteru

Przekrój A-A

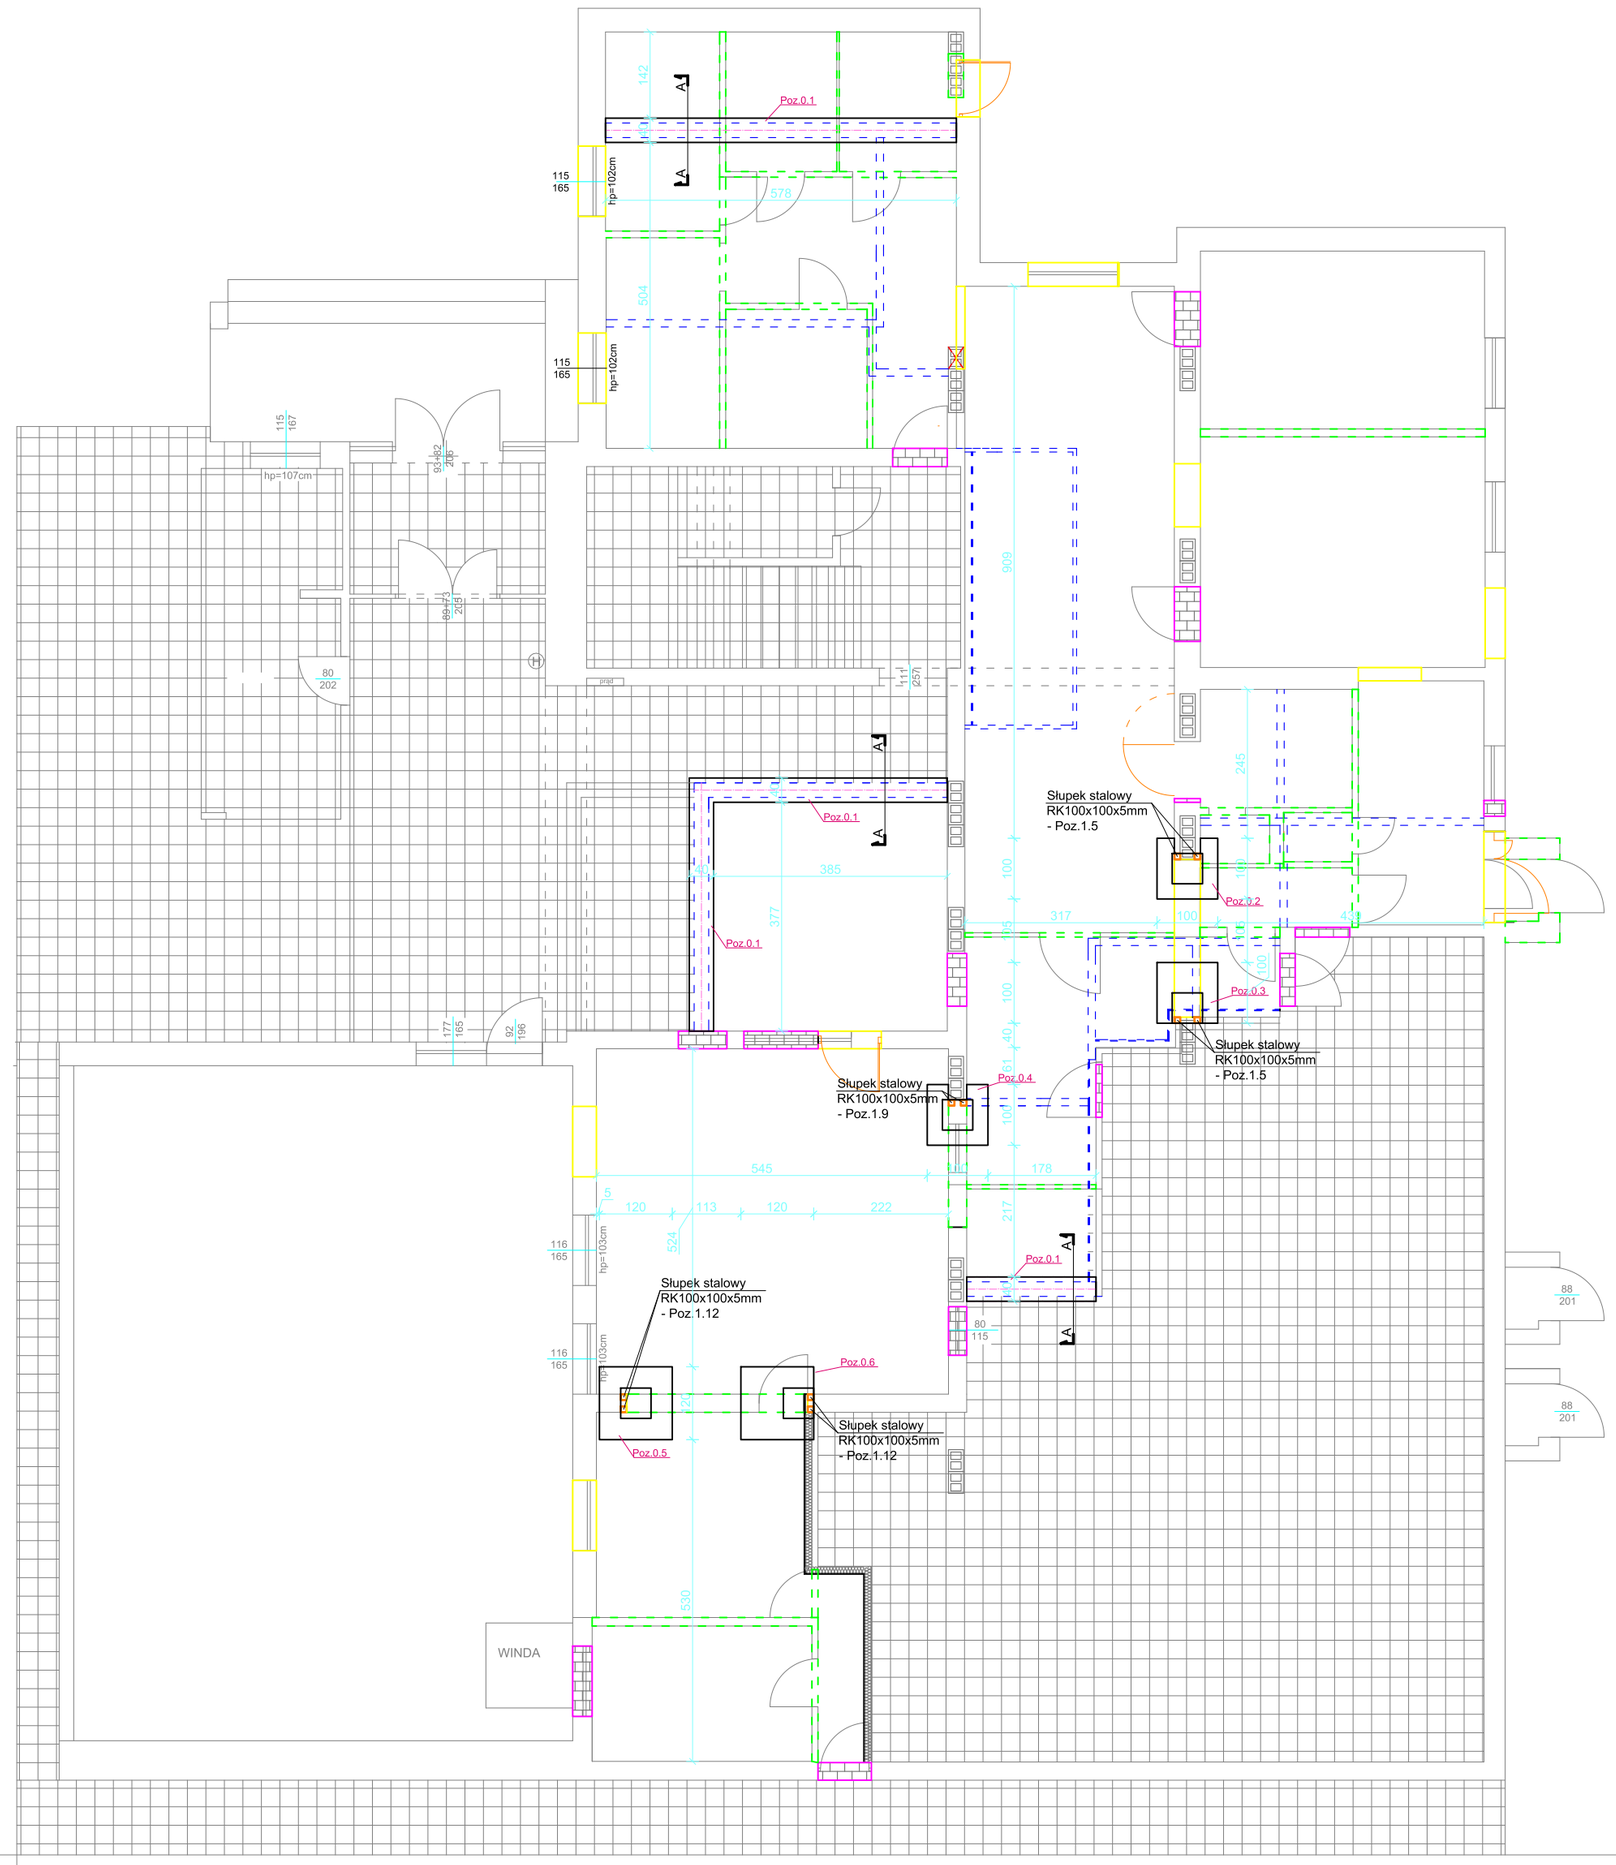


| A | Posadzka na gruncie: |
|---|---|
| | Płytki gres/wykładzina PCV (2cm) |
| | Posadzka betonowa o gr. 5cm |
| | Folia PE |
| | Styropian EPS100 o gr. 10cm |
| | Folia PE |
| | Podbudowa betonowa B15 o gr. 15cm |
| | Podbudowa z piasku zagęszczanego mechaniczne do Is=min. 0,98 o gr. 10cm |
| | Warstwa nośna gruntu rodzimego |

UWAGA!
- Wymiary podano w cm,
- Wszystkie wymiary należy sprawdzić na budowie. Ewentualne rozbieżności należy wyjaśnić z autorskim biurem projektowym.
- Rozpatrywać z aktualną architekturą i projektami branżowymi.

BETON C16/20 (B20)

Otulina zbrojenia 2cm
Max. średnica ziarek kruszywa dg=16mm
Klasa ekspozycji XC1

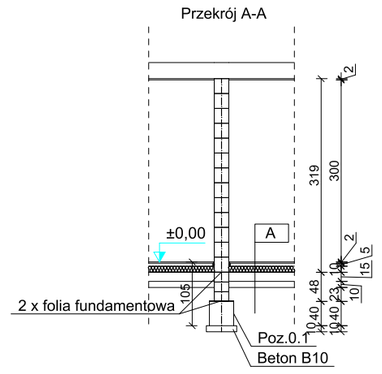STAL A-III (34GS)
STAL A-0 (St0S)

# RZUT FUNDAMENTÓW

SKALA **1:100**

BRANŻA **KONSTRUKCJA**

| | |
|---|---|
| **OBIEKT:** | **PRZEBUDOWA I ZMIANA SPOSOBU UŻYTKOWANIA CZĘŚCI POMIESZCZEŃ BUDYNKU PRZYCHODNI ZDROWIA NA CELE ŻŁOBKA W RAMACH ZADANIA "Adaptacja pomieszczeń na cele Żłobka Gminnego w Łabiszynie"** |
| **INWESTOR:** | Gmina Łabiszyn, ul. Plac 1000 - lecia1, 89-210 Łabiszyn |
| **ADRES INWESTYCJI:** | Działka nr ewid. 204/13, obręb Łabiszyn, gmina Żnin |
| **PROJEKTANT:** | **mgr inż. Marcin Zwierzykowski** KUP/0081/POOK/07 bez ograniczeń w specjalności konstrukcyjno - budowlanej — DATA PODPIS **07.04.2023 r.** |
| **SPRAWDZAJĄCY:** | **mgr inż. Magdalena Musiał** KUP/0001/PBKb/22 bez ograniczeń w specjalności konstrukcyjno - budowlanej — DATA PODPIS **07.04.2023 r.** |
| | ***Biuro Usług Projektowych i Obsługi Inwestycji DWG*** Pracownia Projektowa: Plac Wolności 21; 88-400 Żnin - tel. 600 500 262, 52 552 46 30, fax. 52 552 45 80 www.dwg.com.pl — NR RYSUNKU **K2** |