




ELEWACJA POŁUDNIOWA 1:100

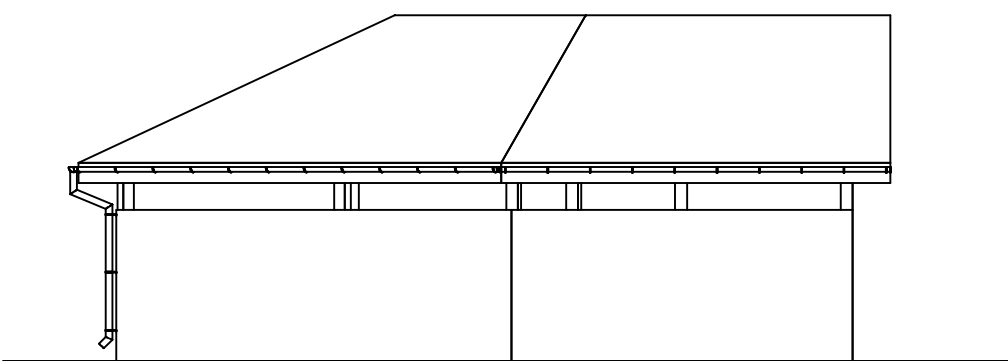

ELEWACJA ZACHODNIA 1:100

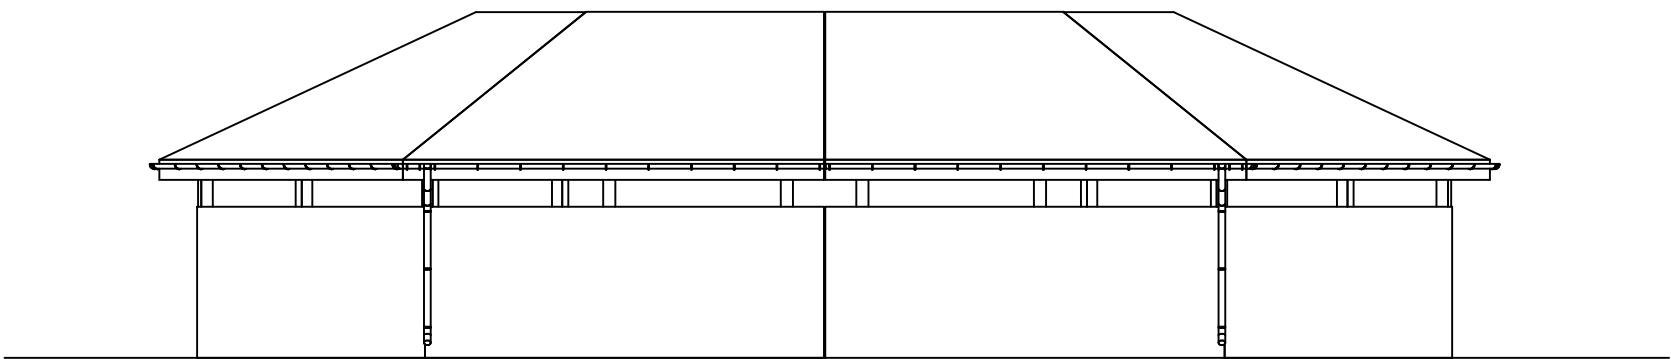

ELEWACJA PÓŁNOCNA 1:100

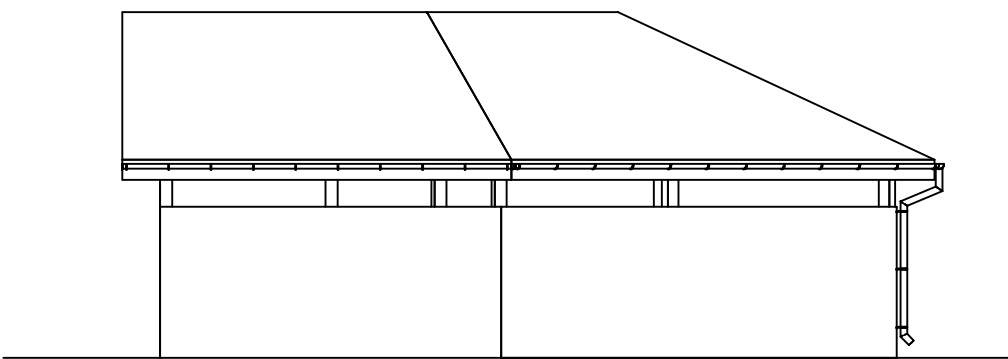

ELEWACJA WSCHODNIA 1:100

NAZWA RYSUNKU ELEWACJE		SKALA 1:100 BRANŻA ARCHITEKTONICZNA	AUTOR PROJEKTU tech. Zbigniew Napierała upr. bud. GTN–III–8345/173/77 w specjalności architektonicznej	DATA I PODPIS 26 04 2023r
OBIEKT	ZESPÓŁ DWÓCH WIAT			
INWESTOR	NADLEŚNICTWO BYDGOSZCZ UL. SOSNOWA 9, 86–005 BIAŁE BŁOTA			
ADRES INWESTYCJI	DZIAŁKA NR 10252/4 obr. ew. BIAŁE BŁOTA			
Biuro Projektowe "PRZEKRÓJ" Urszula Jaszczuk ul. Potockiego 2, 88–400 Żnin tel. 607 378 732			OPRACOWAŁ mgr inż. Urszula Jaszczuk	NR RYSUNKU A4