


ZOSILNENIE OBVODU PRI HORNOM POVRCHU

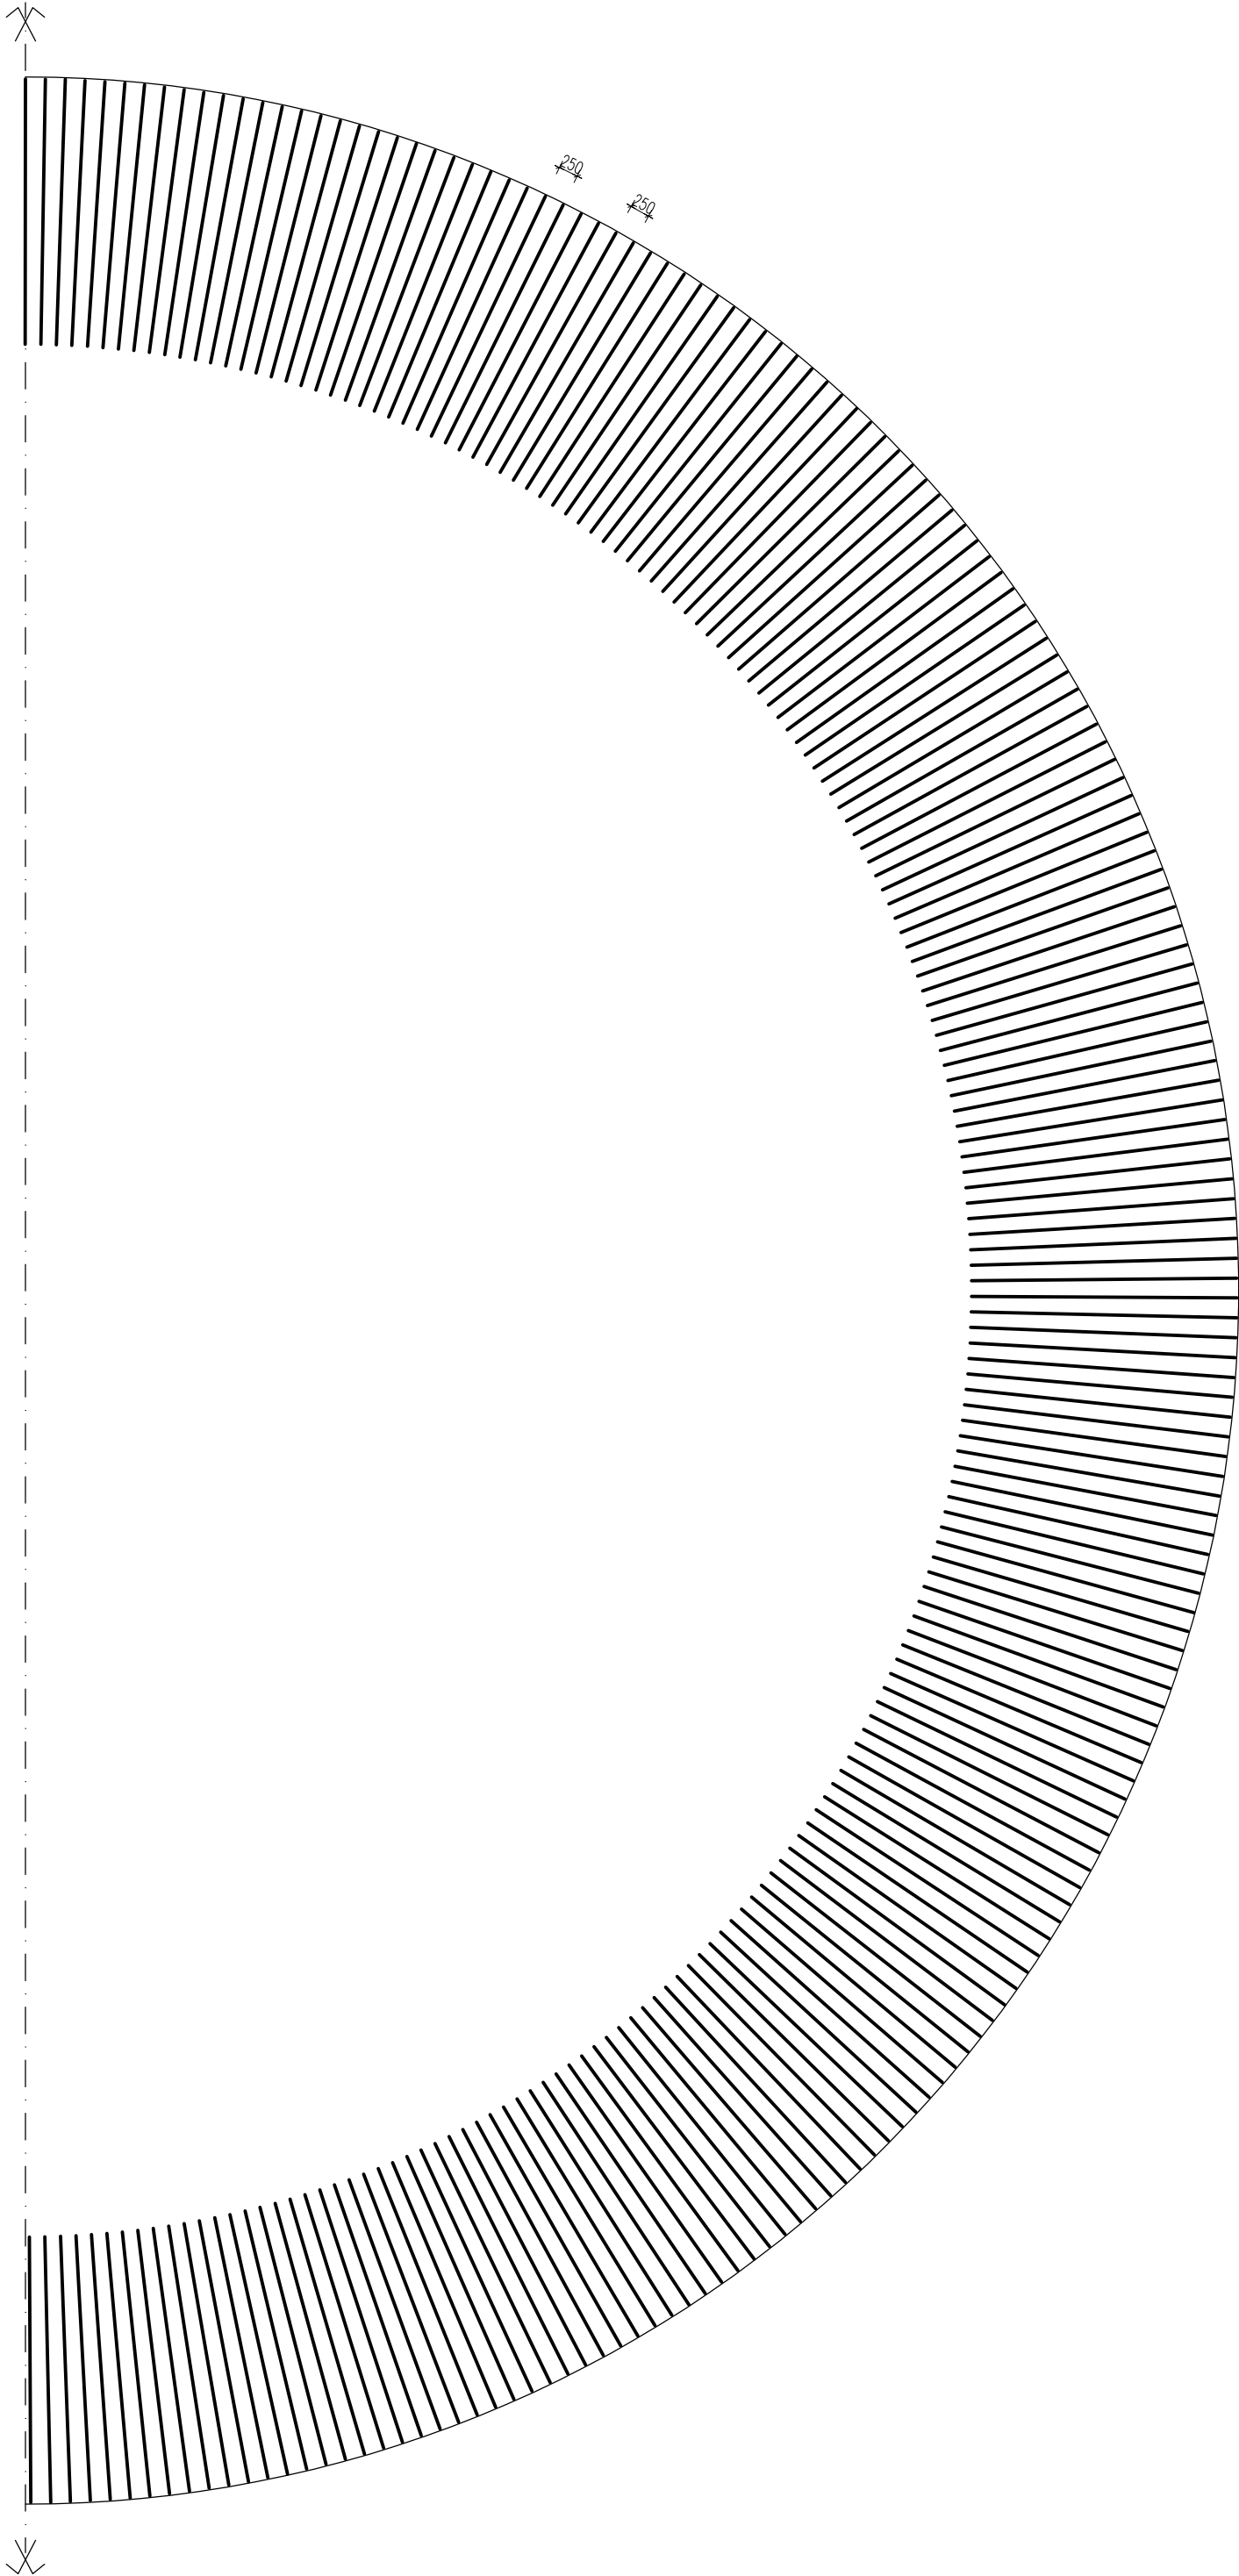


4.000

- ① 463 RØ 6 L=4000 mm
UKLADAŤ PO 250 mm
obsahuje výkaz ST-04.

Betón STN EN 206-1-C30/37-XC4,XF1,XA1(SK)-Dmax 16mm-Cl 0,4-S3
Betónárska výstuž B500B, sieť (W)
Krytie Cnom=40mm - doska
Krytie Cnom=50mm - základový päs

Tento výkres je originál, jeho kopírovanie je trestné podľa §21, odsť. d., zákona č.383/1997 Z.z.!

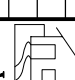ZODP. PROJEKTANT	PROJEKTANT	VYPRACOVAL	<div><div></div><div>Veľký Meder, Tichá 5. 0903 408 417</div></div>
Ing. Bugár Robert	Ing. Bugár Zigmund	Ing. Bojcsi J. Andreo	
INVESTOR: PD KÚTNIKY			
MIESTO STAVBY: MALÁ BELÁ			
NAZOV AKCIE:			FORMÁT
Rekonštrukcia farmy ošpaných Malá Belá			2A4
Zmena č.1			DATUM
			01.2022
			ÚČEŤ
			SP
ČASŤ:			Č. ZAKAZKY
SO-07 Nádž na TH 2x5000 m3 s havarijnou nádžou			
NAZOV VYKRESU:			MIERKA:
ZOSILNENIE OBVODU PRI HORNOM POVRCHU			1 : 100
			Č. VYKRESU
			ST-03.