



Ul. Gajowa ; s=9,0m , j=6,0m  
km 0+020 - 0+130 ;

km 0+020 - 0+130 ;

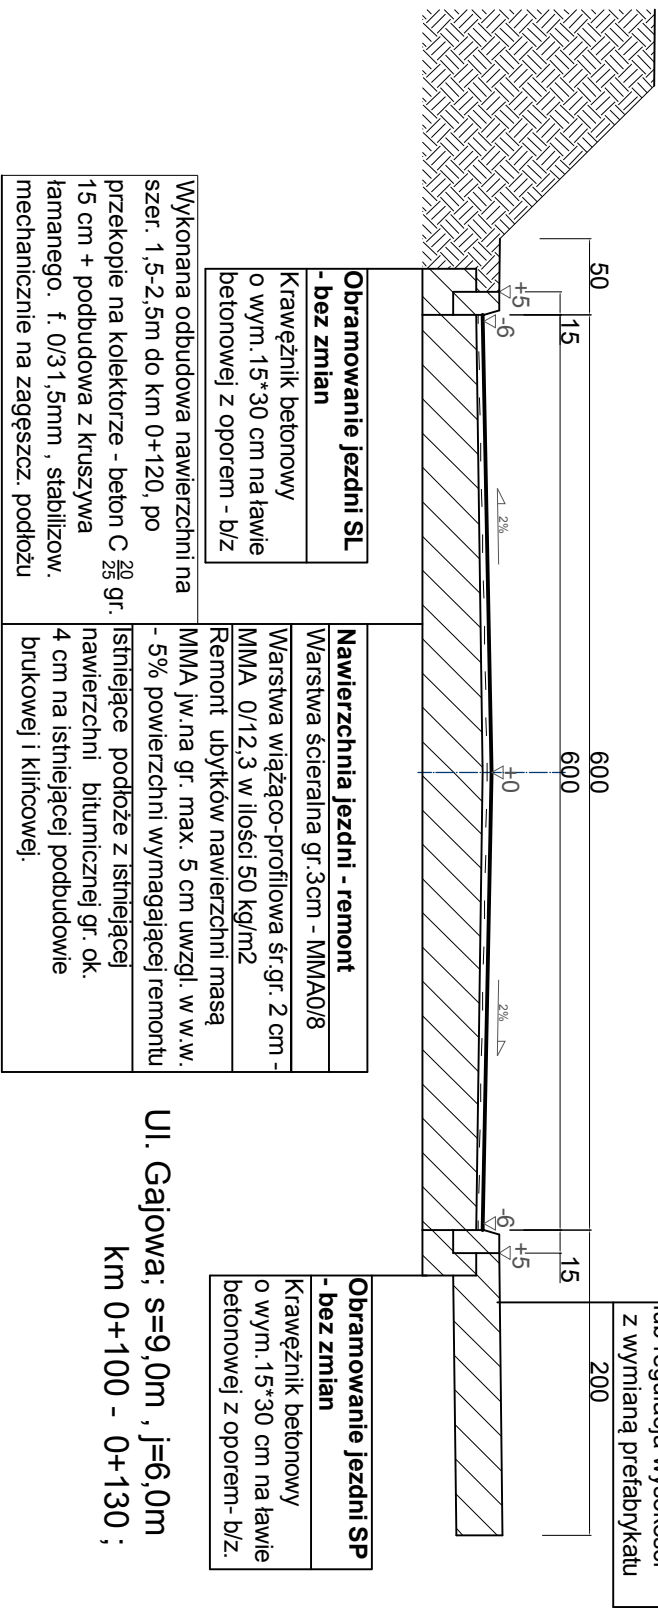

Ul. Gajowa; s=9,0m , j=6,0m  
km 0+100 - 0+130 ;

km 0+100 - 0+130 ;

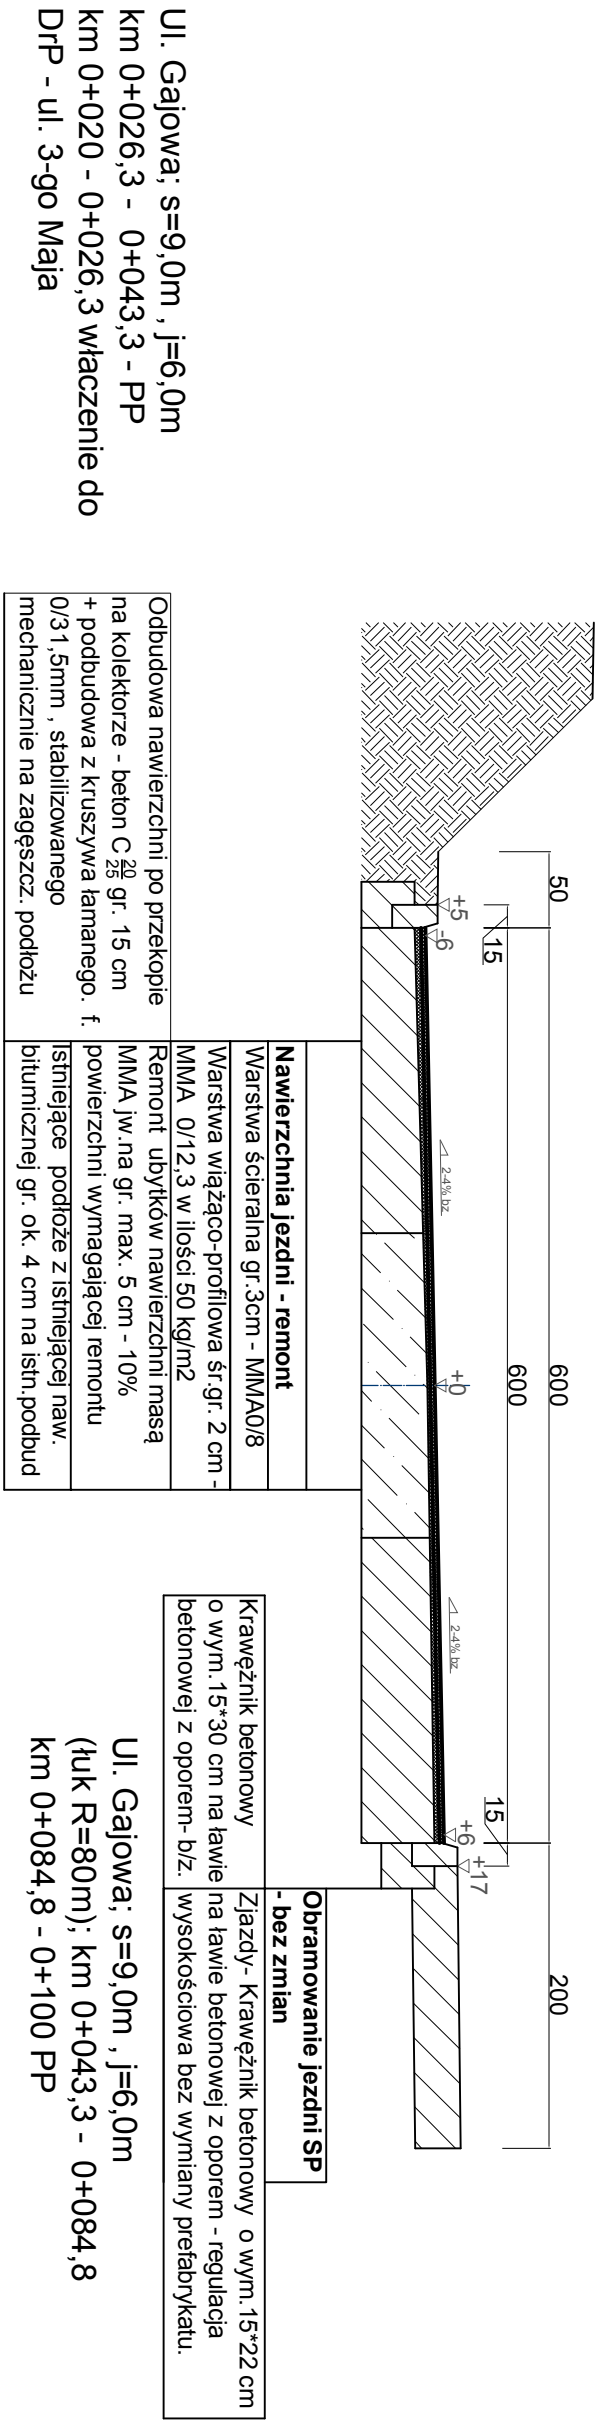

Ul. Gajowa; s=9,0m, j=6,0m  
(luk R=80m); km 0+043,3 - 0+084,8  
km 0+084,8 - 0+100 PP

km 0+084,8 - 0+100 PP

|   |  |   |        |       |          |
|---|--|---|--------|-------|----------|
|   |  |   |        |       |          |
| <b>Obramowanie jezdni SL - bez zmian</b><br>Krawężnik betonowy o wym. 15*30 cm na tawie betonowej z oporem - b/z  |  | <b>Nawierzchnia jezdni - remont</b><br>Warstwa ścierna gr. 3cm - MMA/O/8<br>Warstwa wiążąco-profilowa śr.gr. 2 cm - MMA O/12,3 w ilości 50 kg/m <sup>2</sup><br>Remont ubityków nawierzchni masą MMA jw. na gr. max. 5 cm - 10% powierzchni wymagającej remontu<br>Istniejące podłoże z istniejącej naw. bitumicznej gr. ok. 4 cm na istn. podbud |        |       |          |
| <b>Obramowanie jezdni SP - bez zmian</b><br>Krawężnik betonowy o wym. 15*30 cm na tawie betonowej z oporem - b/z.   |  | Złazy- Krawężnik betonowy o wym. 15*22 cm na tawie betonowej z oporem - regulacja wysokościowa bez wymiany prefabrykatu.  |        |       |          |
| <div style="float: right; text-align: right;"> <b>RIVANUS</b><br/>           ul. Zabrzazńska 22/6, 61-131 Poznań<br/>           tel.: +48 605 512 419<br/>           e-mail: ryszard@rivanus.pl www.rivanus.pl         </div> |  |   |        |       |          |
| Inwestor:<br>Gmina Górzno, powiat : brodnicki<br>87- 320 Górzno, ul. Rynek 1  |  | Data  | Branża | Skala | Nr. rys. |
| Data: 15.05.2023<br>Branża: DR<br>Skala: 1 : 50<br>Nr. rys.: DR.02.2  |  |   |        |       |          |
| Projektant:<br>Długość Gminy - ul. Gajowa w m. Górzno dl. 0,110 km, w km 0+020 - 0+130;<br>obrob. Górzno- Jednostka ewidencyjna 040205_4,0001, dr. nr 41  |  | Projektant br. drogowej<br>mgr inż. DANUTA IWANUS<br>KUP/RD/074101<br>Upr. BP-RN-VI/156T/OI/83<br>specjalność: konstrukcyjno-inżynierska  |        |       |          |
| Treść rys. PAB - Przestroje normalne z elementami konstrukcji dla zamierzenia budowlanego ;<br>Remont drogi gminnej - ul. Gajowa w m. Górzno, dl. 0,110 km, w km 0+020 - 0+130.   |  | Projektant i Sprawdzający br. drog.<br>mgr inż. RYSZARD IWANUS<br>Upr. KP/RD/0125/OI/OO/08<br>Upr. KUP/RD/00245/07<br>specjalność: drogowca   |        |       |          |
| Stadium<br>Projekt Architektoniczno Budowlany   |  |   |        |       |          |