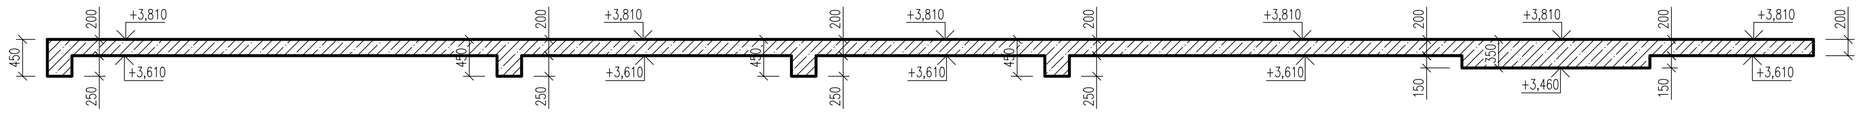

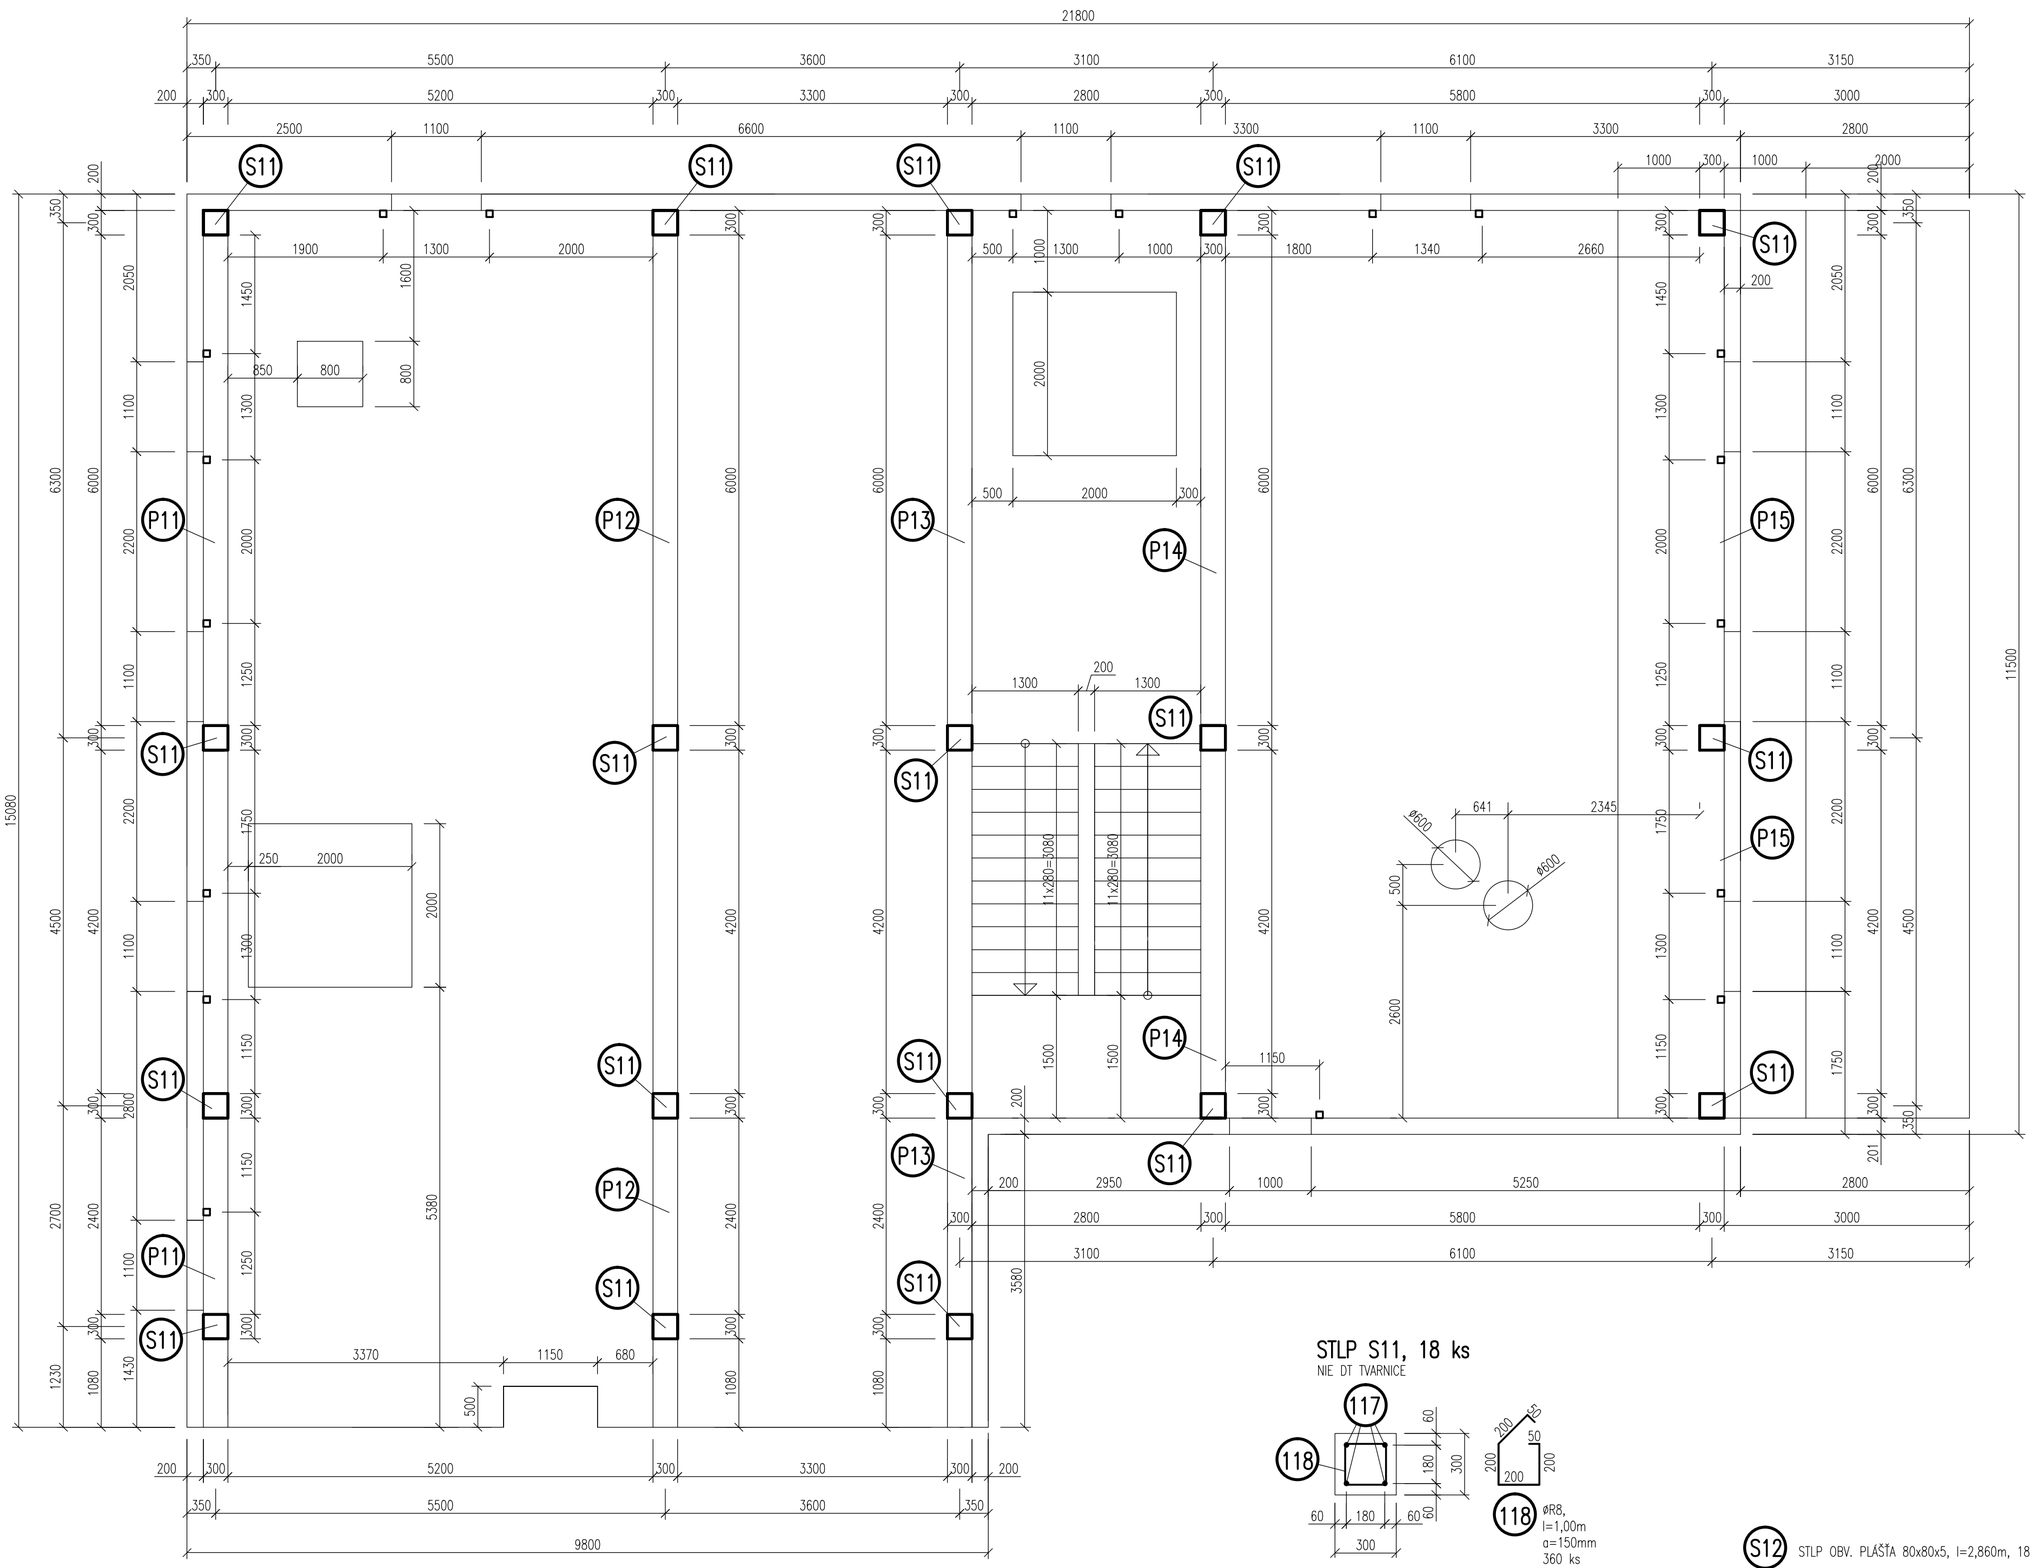

STLP S11, 18 ks

NIE DT TVARNICE

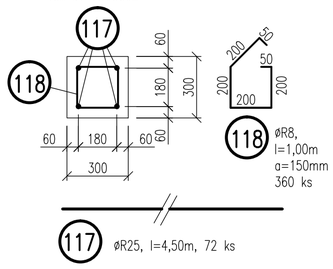

S12 STLP OBV. PLÁŠŤA 80x80x5, l=2,860m, 18 ks

P11 PAŽDIKY OBV. PLÁŠŤA 80x80x5, l=1,300m, 22 ks

LP1 LEMOVACIE L 60x60x5, 116,00 m

POZNÁMKA

PRIERAZY V KONSTRUKCII VYHOTOVIT PODLA VYKRESOV PROFESII. TEPELNA IZOLACIA KONSTRUKCII MUSI BYT VYHOTOVENA PODLA VYKRESOV ARCHITEKTURY.

BETON C 25/30 (B30) –XC1(SK)–Cl 0,4–Dmax=16 –S3

VYSTUŽ BST 550 (10 505), OCEL S235JRH, DREVO C24

STLPY Z BETON V–C 25/30 (B30) –XC1(SK)–Cl 0,4–Dmax=16 –S3

AUTORI	ZODP. PROJEKTANT	VYPRACOVALI	
ING. IVAN JINDRA		ING. IVAN JINDRA	
MIESTO STAVBY : VLČKOVCE, okr. TRNAVA			
INVESTOR : PROGAST s.r.o., KRAJINSKÁ CESTA 18, 821 07 BRATISLAVA			
PRÍSTAVBA K PRIEMYSELNEJ BUDOVE		FORMAT:	6 x A4
		DÁTUM:	07/19
VLČKOVCE č. 46, 919 23 VLČKOVCE			
DRUH PROJEKTU: SP			
PREDMET VYKRESU: VYKRES TVARU 1. NP		MIERKA 1:50,1:20	**S–01**