



SEVEROVÝCHODNÝ POHĽAD

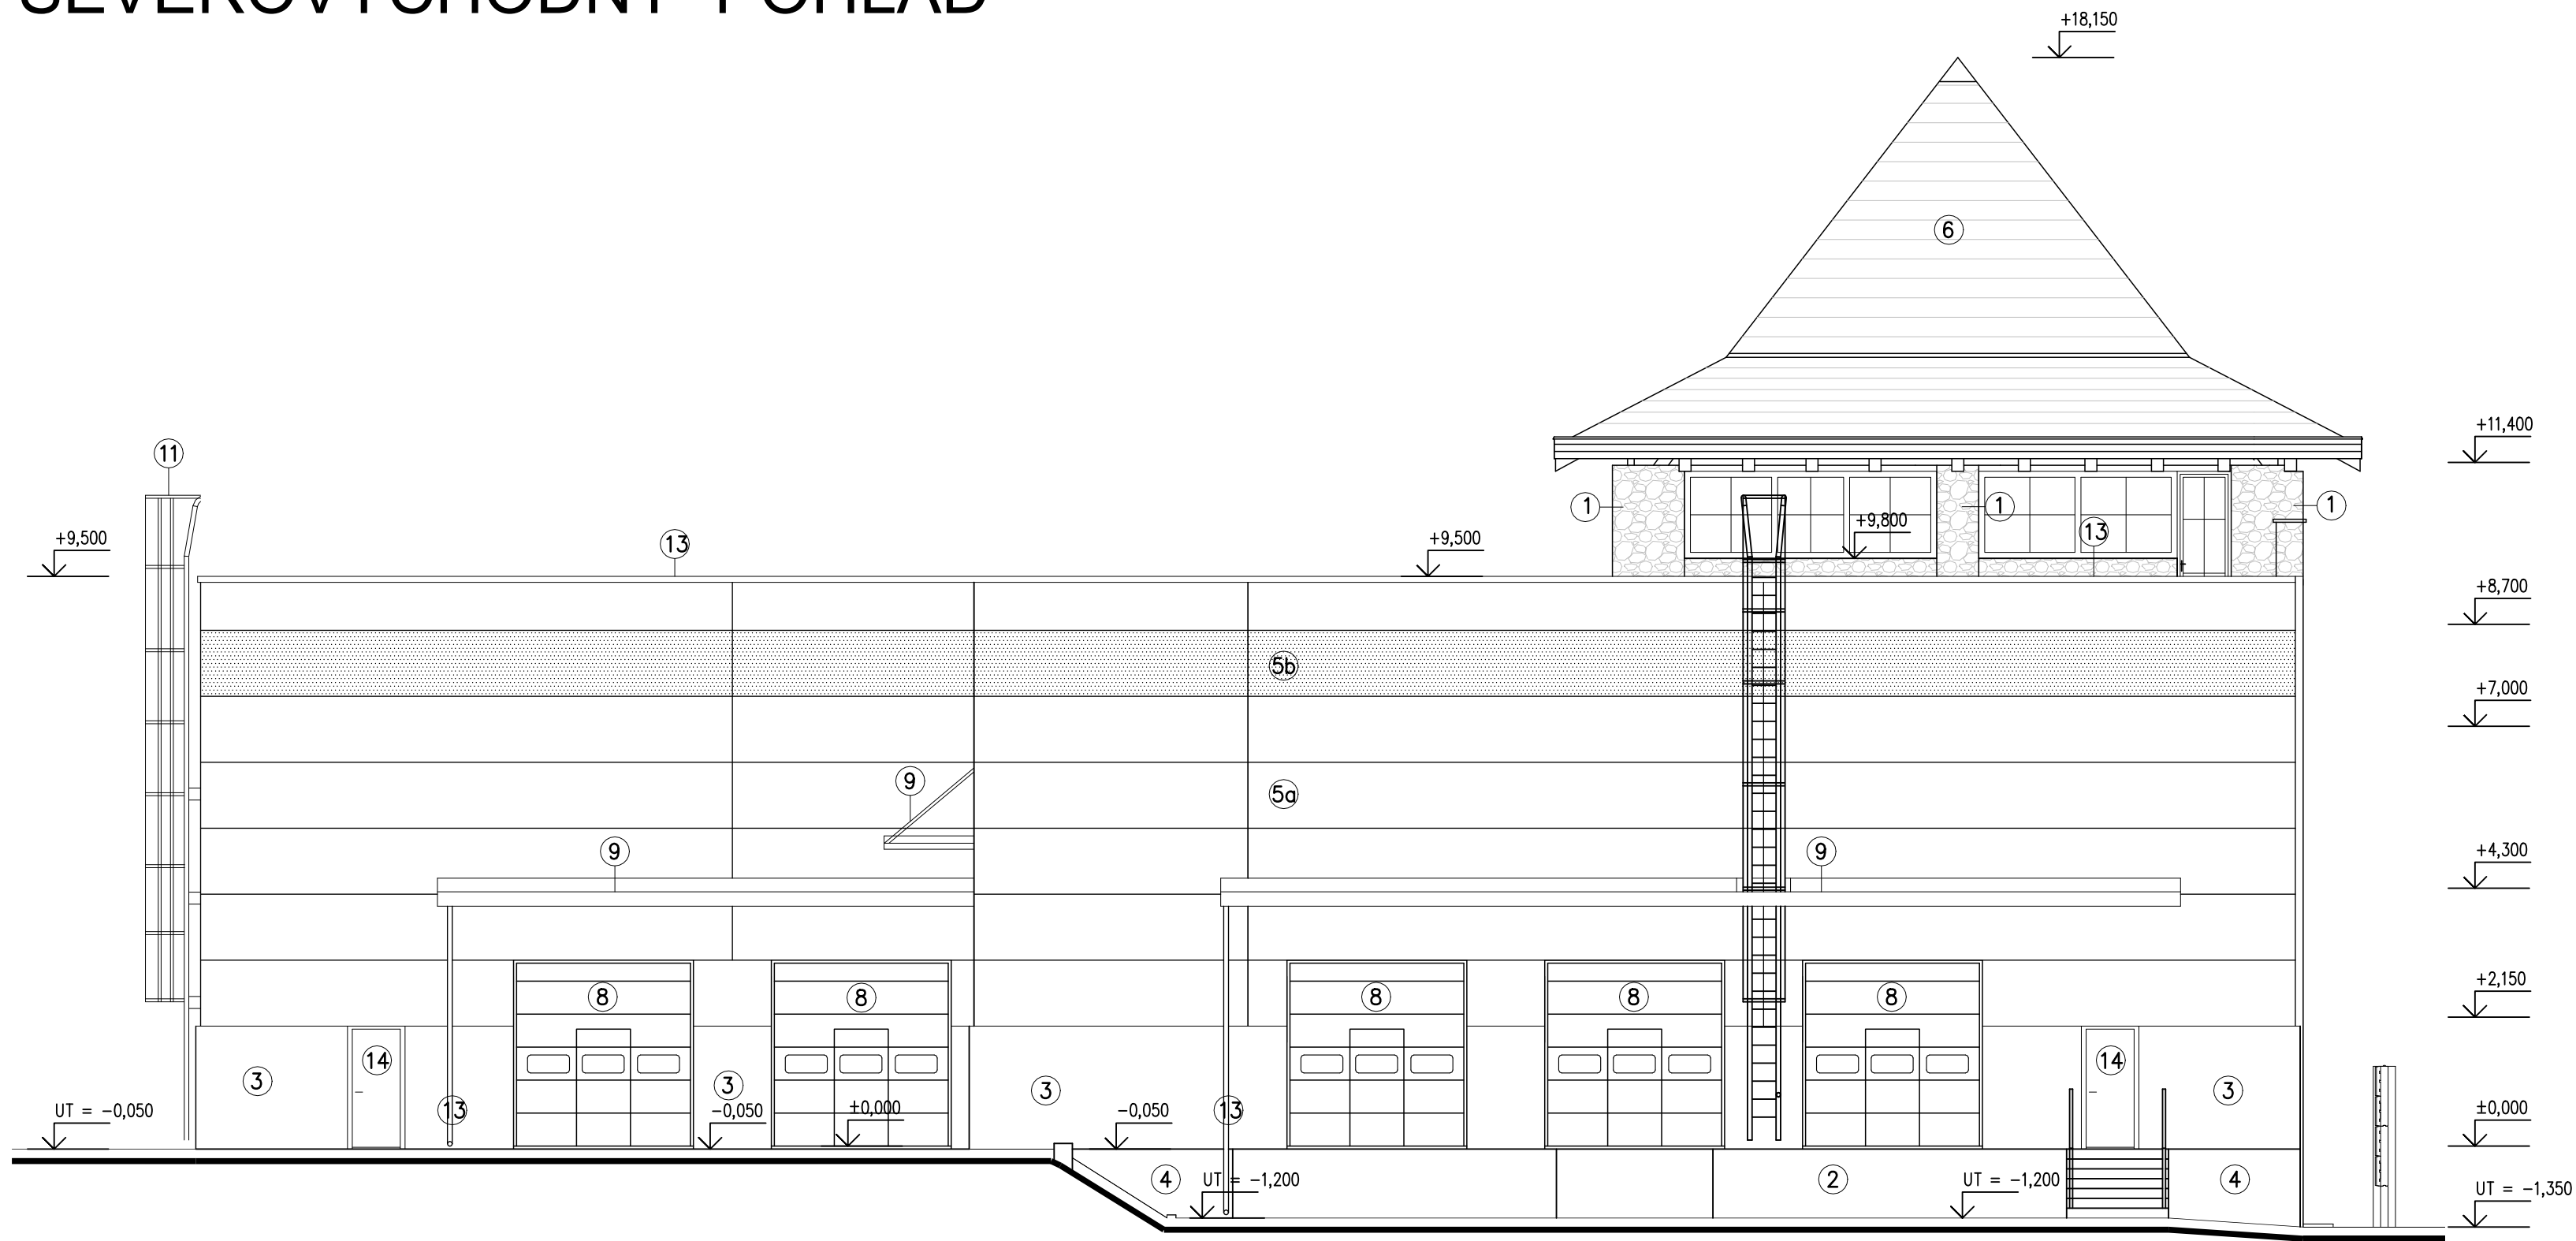

JUHOZÁPADNÝ POHĽAD

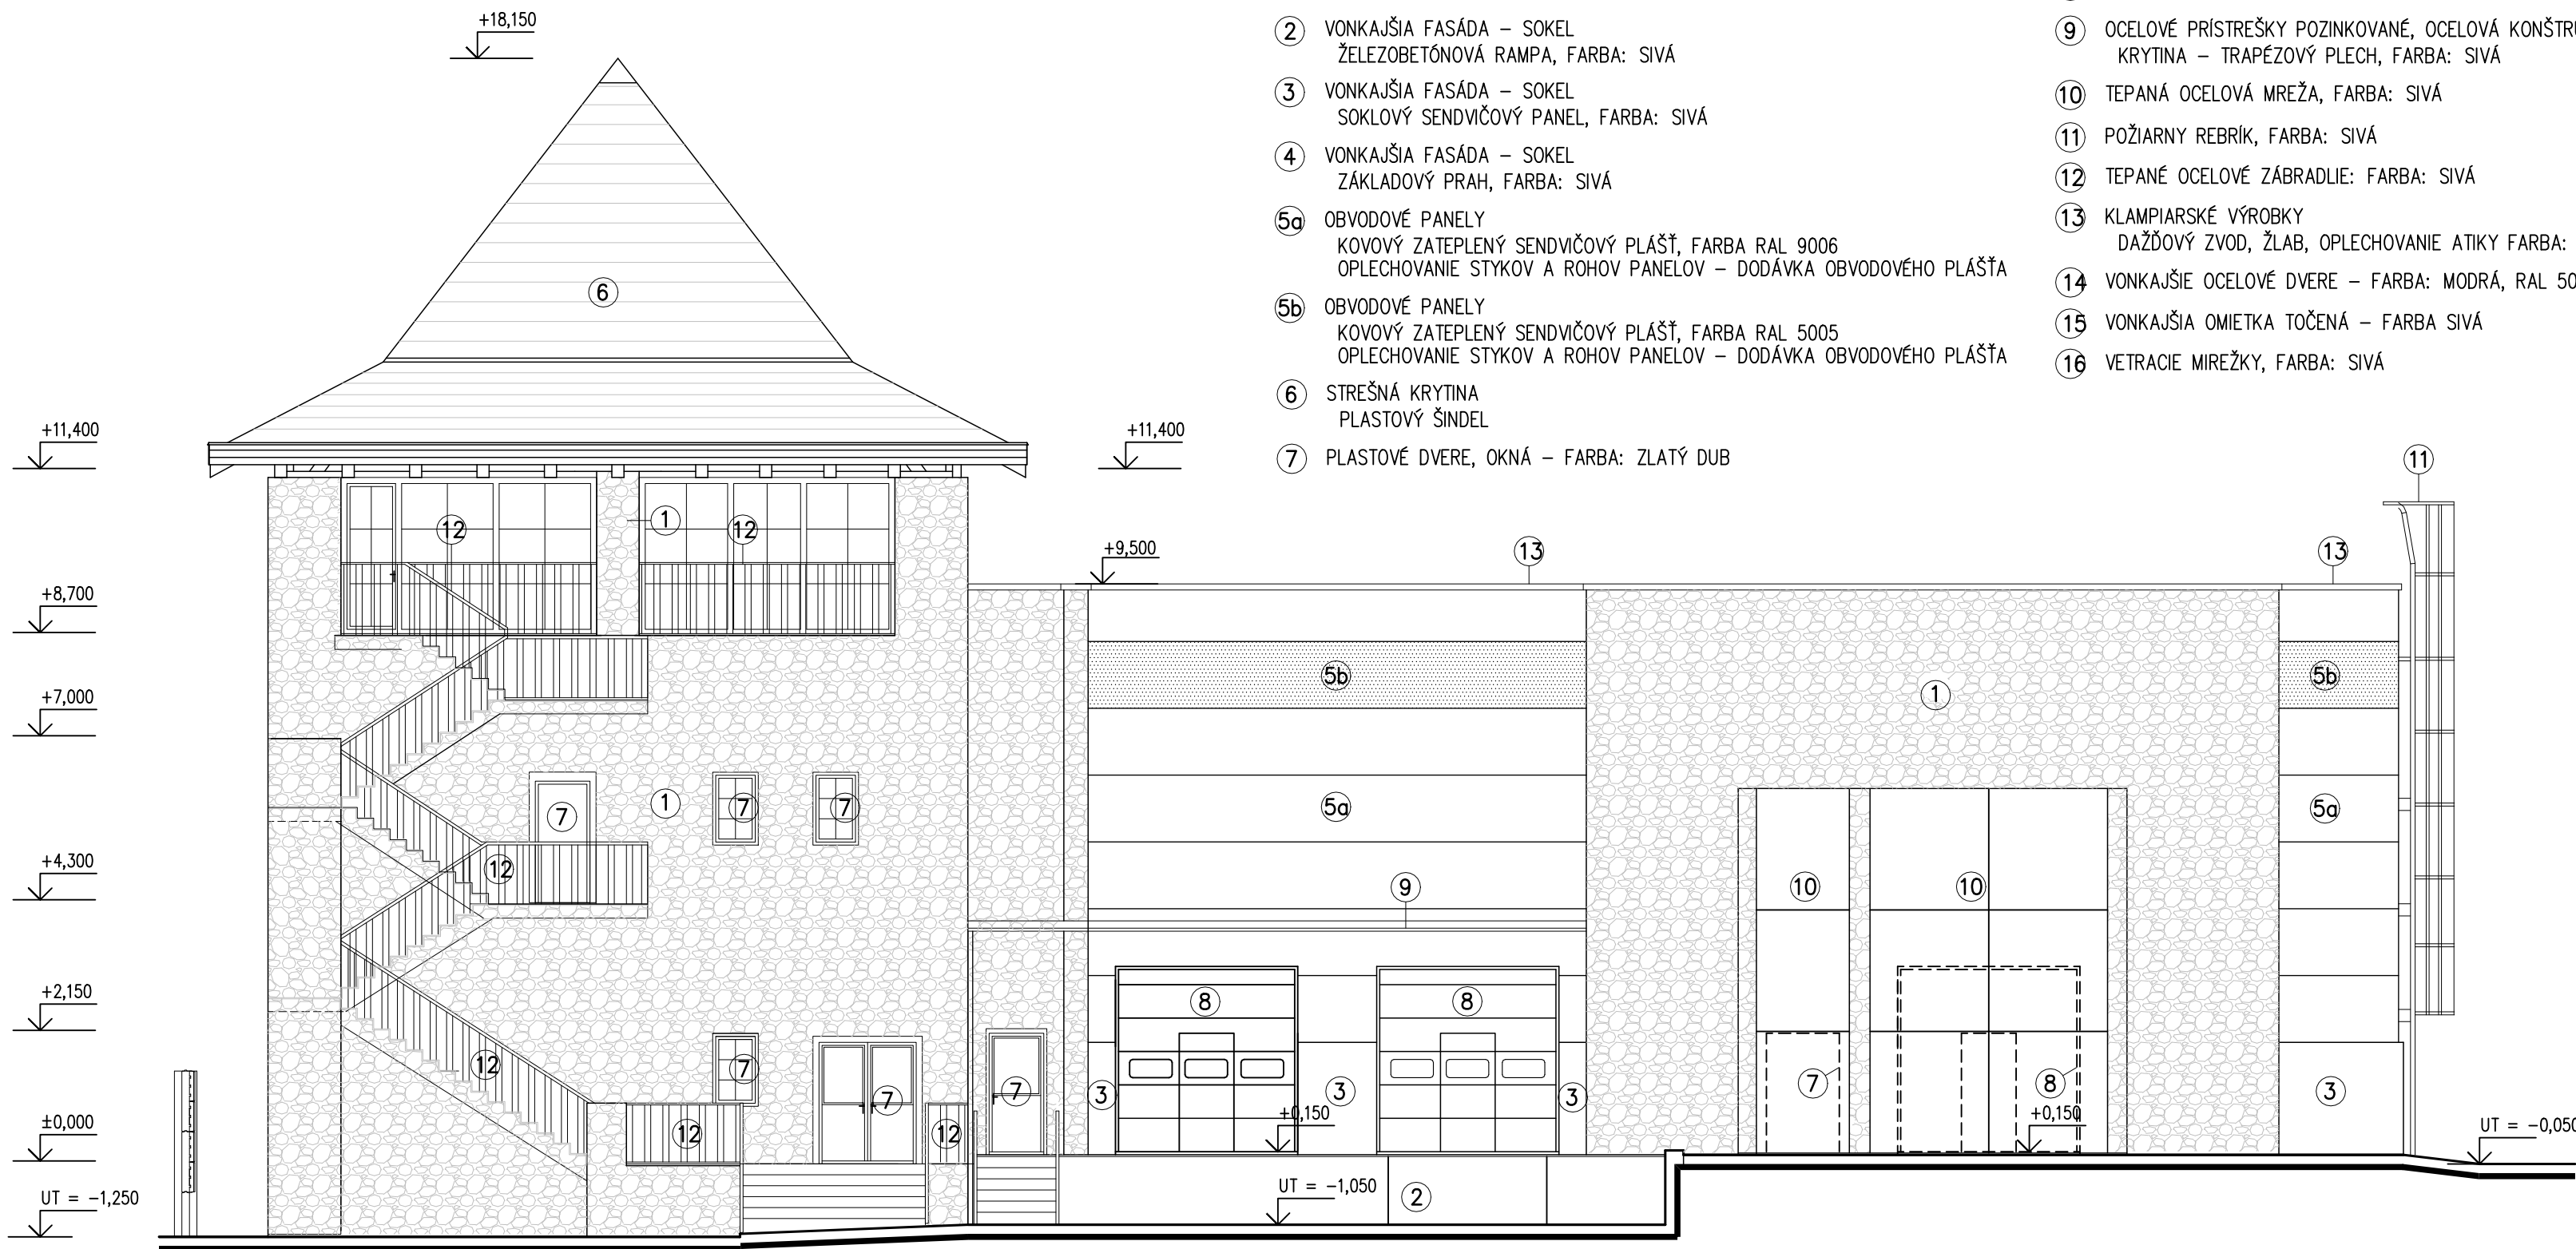

POVRCHOVÁ ÚPRAVA

- 1 KAMENNÝ OBKLAD, FARBA: SIVÁ

2 VONKAJŠIA FASÁDA – SOKEL  
ŽELEZOBETÓNOVÁ RAMPA, FARBA: SIVÁ

3 VONKAJŠIA FASÁDA – SOKEL  
SOKLOVÝ SENDVIČOVÝ PANEL, FARBA: SIVÁ

4 VONKAJŠIA FASÁDA – SOKEL  
ZÁKLADOVÝ PRAH, FARBA: SIVÁ

5a OBVODOVÉ PANEĽY  
KOVOVÝ ZATEPLENÝ SENDVIČOVÝ PLAŠŤ, FARBA RAL 9006  
OPLECHOVANIE STÝKOV A ROHOV PANEĽOV – DODÁVKA OBVODOVÉHO PLAŠŤA

5b OBVODOVÉ PANEĽY  
KOVOVÝ ZATEPLENÝ SENDVIČOVÝ PLAŠŤ, FARBA RAL 5005  
OPLECHOVANIE STÝKOV A ROHOV PANEĽOV – DODÁVKA OBVODOVÉHO PLAŠŤA

6 STREŠNÁ KRYTINA  
PLASTOVÝ ŠINDEL

7 PLASTOVÉ DVERE, OKNÁ – FARBA: ZLATÝ DUB
- 8 HLINIKOVÉ VRÁTA, FARBA: MODRÁ

9 OCELOVÉ PRÍSTREŠKY POZINKOVANÉ, OCELOVÁ KONŠTRUKCIA POD VZT  
KRYTINA – TRAPÉZOVÝ PLECH, FARBA: SIVÁ

10 TEPANÁ OCELOVÁ MREŽA, FARBA: SIVÁ

11 POŽIARNY REBRÍK, FARBA: SIVÁ

12 TEPANÉ OCELOVÉ ZÁBRADLIE: FARBA: SIVÁ

13 KLAMPIARSKÉ VÝROBKY  
DAŽDOVÝ ZVOD, ŽLAB, OPLECHOVANIE ATIKY FARBA: SIVÁ

14 VONKAJŠIE OCELOVÉ DVERE – FARBA: MODRÁ, RAL 5002

15 VONKAJŠIA OMIETKA TOČENÁ – FARBA SIVÁ

16 VETRACIE MREŽKY, FARBA: SIVÁ

POZNÁMKA

V PROJEKTOVEJ DOKUMENTÁCII A VÝKRESOCH SÚ NÁVRHOVANÉ MATERIÁLY, VÝROBKY, TECHNICKÉ A TECHNOLOGICKÉ POSTUPY A SCHÉMY DOPORUČENÉ. MÔŽU BYŤ NAHRADENÉ OBDOBNÝMI MATERIÁLMI, VÝROBKAMI, TECHNICKÝMI A TECHNOLOGICKÝMI POSTUPMI A SCHÉMAMI S PARAMETRAMI KVALITATÍVNE ROVNAKÝMI ALEBO LEPŠIMI. PRIERAZY A PRESTUPY ÚK, ZTI, ELEKTRO A VZT SÚ V ICH SAMOSTATNEJ PD. ZMENA PROJEKTU

OZN.	POPIS	DATUM
A		
B		
C		
D		
E		

AUTOR PROJEKTU:  
Ing.arch. Ľudovít Vartovník  
Ing.arch. Veronika Pálová  
Ing.arch. Ľubomír Božoň

SO 101.01 ARCHITEKTÚRA

±0.000=533,30

GEN. PROJ.: MIKO – projekčná kancelária, Poprad	STUPEŇ: PROJEKT
VED.PROJEKTANT: ING. T. MITURA	DÁTUM: 01.2022
ZODP.PROJEKTANT: ING. T. MITURA	ZAK. ČÍSLO: 22/01
INVESTOR: GAS Familia, s.r.o. ST.LUBOVŇA	OBJEDNAVATEL: GAS Familia, s.r.o. ST.LUBOVŇA
STAVBA: ZNÍŽENIE ENERGETICKEJ NÁROČNOSTI A ZVÝŠENIE EFEKTÍVNOSTI VO VÝROBE OVOČNÝCH PRODUKTOV	
MIESTO STAVBY: Prešovská 8, STARÁ LUBOVŇA	
OBJEKT: SO 101 OBJEKT SKLADU VÝROBKOV	
OBSAH: POHLADY	
MIERKA 1:100	Č.V. 108