


VÝPIS PRÚTOV A SIETÍ

| POL. | Ø PRÚTU / TYP SIETE | DLŽKA [m] | ŠÍRKA [m] | PLOCHA [m2] | KS | DLŽKA/PLOCHA CELKOM [m]/[m2] | HMOTNOSŤ [kg/m]/[kg/m2] | HMOTNOSŤ CELKOM [kg] |
|------------------------------|---------------------|-----------|-----------|-------------|----|------------------------------|-------------------------|----------------------|
| OCEĽ B500A | | | | | | | | |
| 1 | KY14 | 3.90 | 2.400 | 9.360 | 24 | 224.64 | 5.270 | 1183.85 |
| 2 | KY14 | 1.60 | 2.400 | 3.840 | 0 | | 5.270 | 0.00 |
| 3 | KY14 | 3.90 | 1.760 | 6.864 | 0 | | 5.270 | 0.00 |
| 4 | KY14 | 3.90 | 2.330 | 9.087 | 0 | | 5.270 | 0.00 |
| OCEĽ CELKOM B500A | | | | | | | | 1183.85 |
| OCEĽ B500B | | | | | | | | |
| 1 | 12 | 3.90 | | | 81 | 315.90 | 0.888 | 280.52 |
| OCEĽ CELKOM B500B | | | | | | | | 280.52 |
| HMOTNOSŤ VÝSTUŽE CELKOM [kg] | | | | | | | | 1464.37 |


Výstuž žb stien rampy 2
L=22,5bm

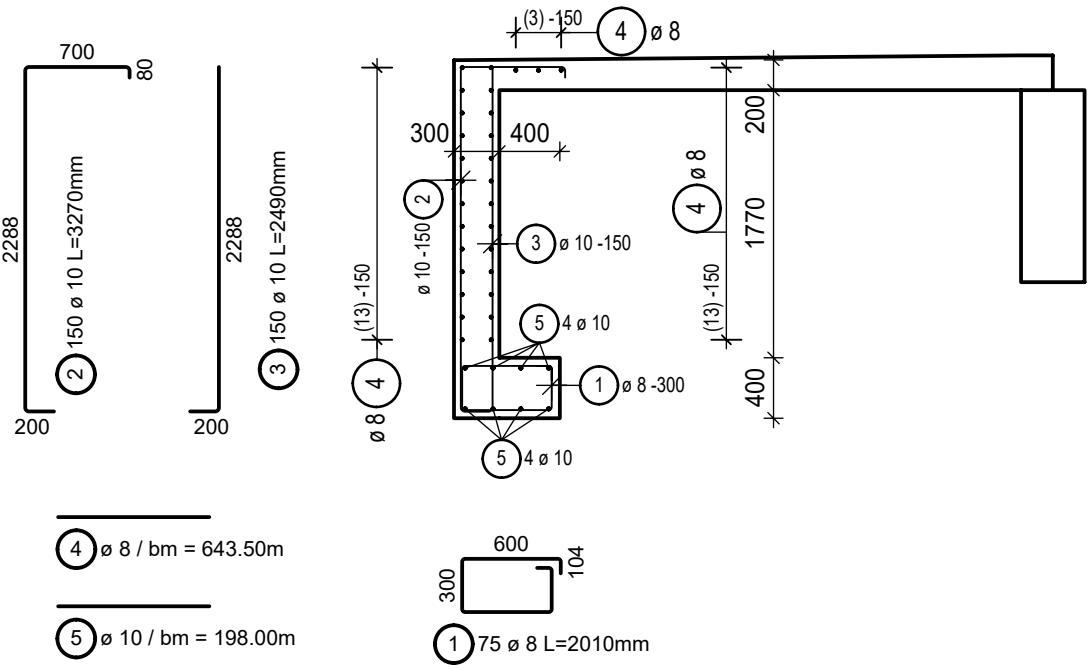

Výkaz výstuže

| Pol. | Ks | Ø [mm] | Jednotl. dĺžka [m] | Celková dĺžka [m] | Hmotnosť [kg] |
|------|-----|--------|--------------------|-------------------|---------------|
| 1 | 75 | 8 | 2.01 | 150.75 | 59.55 |
| 2 | 150 | 10 | 3.27 | 490.50 | 302.64 |
| 3 | 150 | 10 | 2.49 | 373.50 | 230.45 |
| 4 | 1 | 8 | bm | 643.50 | 254.18 |
| 5 | 1 | 10 | bm | 198.00 | 122.17 |

Celková hmotnosť [kg] : 968.99

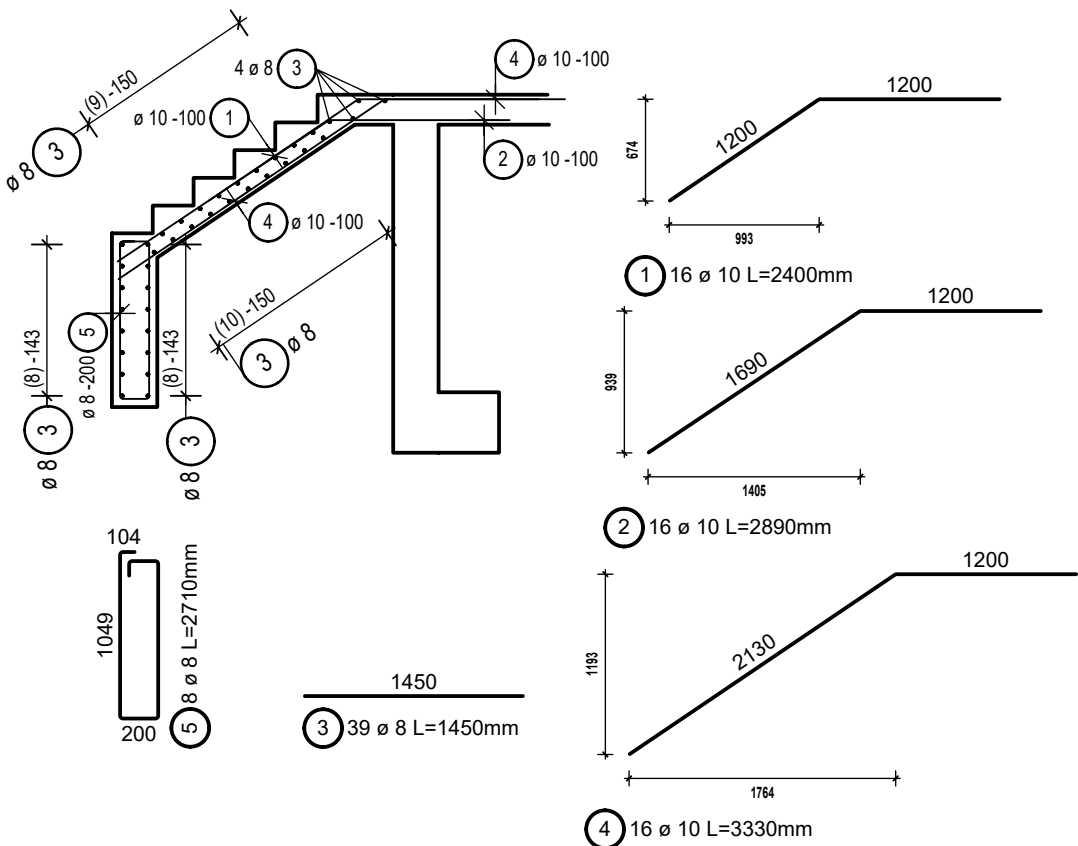


Výkaz výstuže

| Pol. | Ks | Ø [mm] | Jednotl. dĺžka [m] | Celková dĺžka [m] | Hmotnosť [kg] |
|------|----|--------|--------------------|-------------------|---------------|
| 1 | 16 | 10 | 2.40 | 38.40 | 23.69 |
| 2 | 16 | 10 | 2.89 | 46.24 | 28.53 |
| 3 | 39 | 8 | 1.45 | 56.55 | 22.34 |
| 4 | 16 | 10 | 3.33 | 53.28 | 32.87 |
| 5 | 8 | 8 | 2.71 | 21.68 | 8.56 |

Celková hmotnosť [kg] : 115.99

Oceľ : 10 505(R)
Betón : C20/25
krytie výstuže 25mm

| | | | |
|--|---|---|--|
| STUPEŇ DOKUMENTÁCIE : PSP / PROJEKT PRE STAVEBNÉ POVOLENIE / | | DÁTUM: 01 / 2022 | |
| PROFESIA : | STATIKA | SPRACOVATEĽ : | SAURUS spol. s r.o., HLAVNÁ 847/45, 059 21 SVIT, 0903/432 116, EMAIL: SAURUS@TECHSOFT.SK |
| VYPRACOVAL: | Miroslav Janov |  | |
| NÁZOV STAVBY : | Zníženie energetickej náročnosti a zvýšenie efektívnosti vo výrobe ovocných produktov | | |
| STAVEBNÝ OBJEKT : | SO 01 Objekt skladu výrobkov | | |
| MIESTO STAVBY : | Prašovská 8, STARÁ LUBOVŇA | | |
| INVESTOR | GAS Família, s.r.o. Stará Ľubovňa | | |
| VÝKRES : | Výkres výstuže dosky rampy 2 | | MIERKA: 1: 50 |
| | | | ČÍSLO VÝKRESU 1np-05 |
| | | | REV. |