


Poziom porównawczy 140,00 m n.p.m.

Rzędna terenu istniejącego	150.60	148.06	150.65	148.10	150.65	148.13	150.69	148.14	150.70
Rzędna dna kanału									
Zagłębienie dna kanału [m]	2.54			2.56					
Odległości [m]	14,00	48,27	35,02	39,01	25,53	28,00	24,86	30,26	
Średnica materiału	PVC-U SDR34 200x5,9	PVC-U SDR34 200x5,9	PVC-U SDR34 200x5,9	PVC-U SDR34 200x5,9	PVC-U SDR34 200x5,9	PVC-U SDR34 200x5,9	PVC-U SDR34 200x5,9	PVC-U SDR34 200x5,9	PVC-U SDR34 200x5,9
Długość trasy [m]	0,00	6,75	12,00	14,00	25,40	62,27	97,29	136,30	161,83
		5,5 ‰	5,5 ‰	5,5 ‰	5,5 ‰	5,5 ‰	5,5 ‰	5,5 ‰	5,5 ‰
		Spadek							

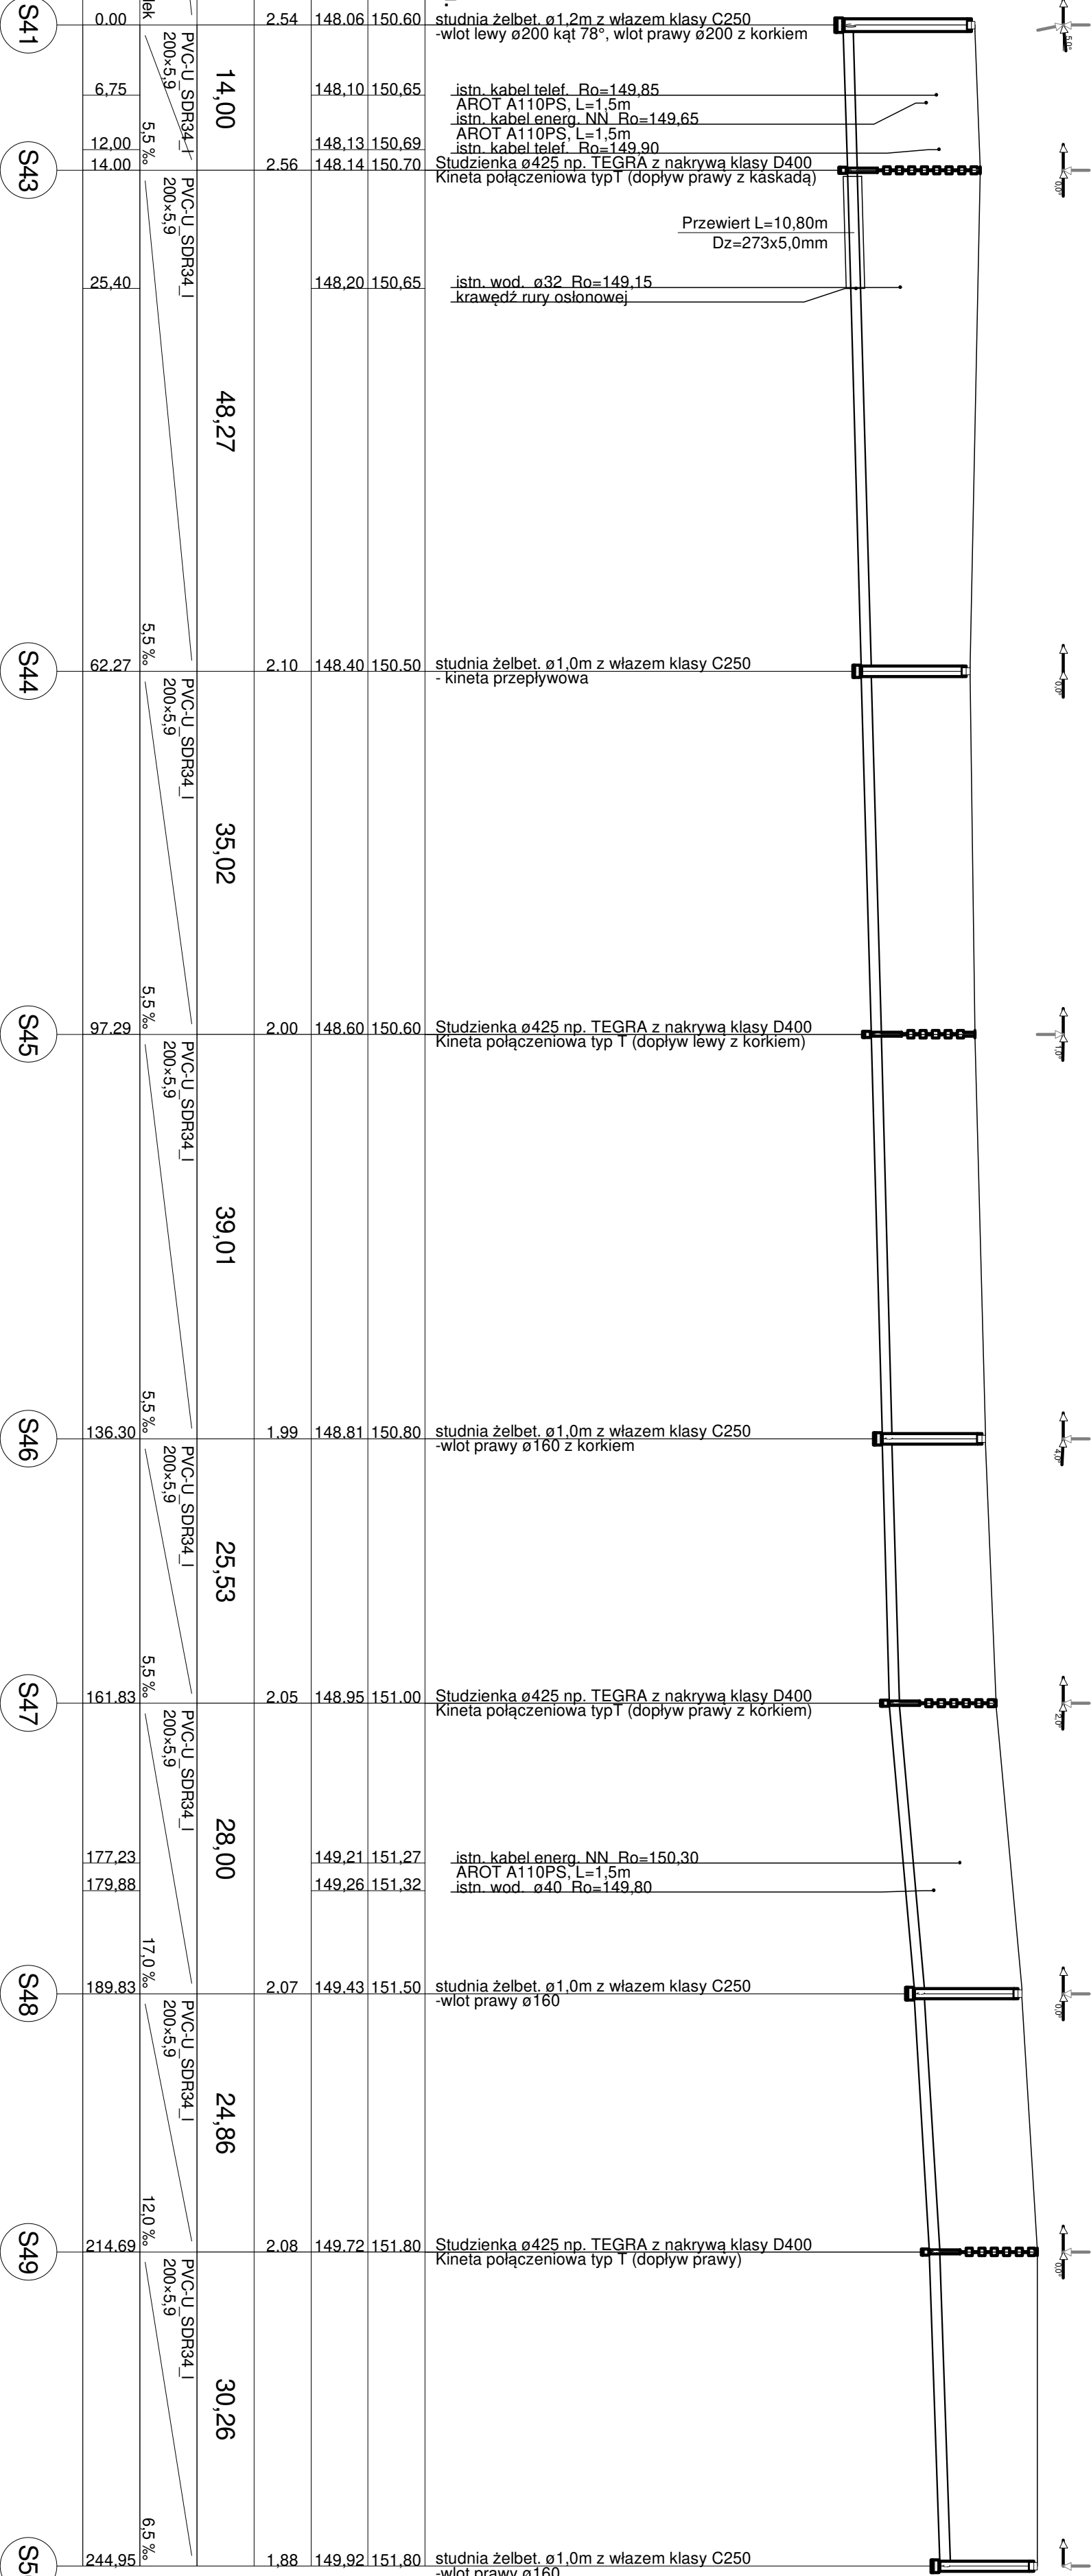

Uwaga: Strony dopływu bocznego ustalono jak dla dopływów cieków wodnych.

Nazwa obiektu		BUDOWA SIECI KANAŁIZACYJNEJ W MIEJSCOWOŚCIACH RYCHŁOCICE I MAŁA WIEŚ	
Nazwa organizatora		PROJEKT ZAGOSPODAROWANIA TERENU	
Adres		miejsc. Rychnocice, Mała Wieś, gm. Konopnica, pow. wieluński	
Data		04.2022 r. 1:100/500	
Projektant		mgr inż. Zdzisław Graczyk upr. nr 950190 / 950193 nr ewid.: KOD/IS/2432/02	
Wykonawca		mgr inż. Anna Nowakowska upr. bud. 19201/WŁ nr ewid.: KOD/IS/1529/02	
Zamawiający		GMINA KONOPNICA 98-313 KONOPNICA UL. RYNIER 15 ul. J. Piłsudskiego 78, 98-300 Wieluń	
Data		04.2022 r. 1:100/500	
Numer rysunku		Proj. 0222-07	