


DET.9002 REZ

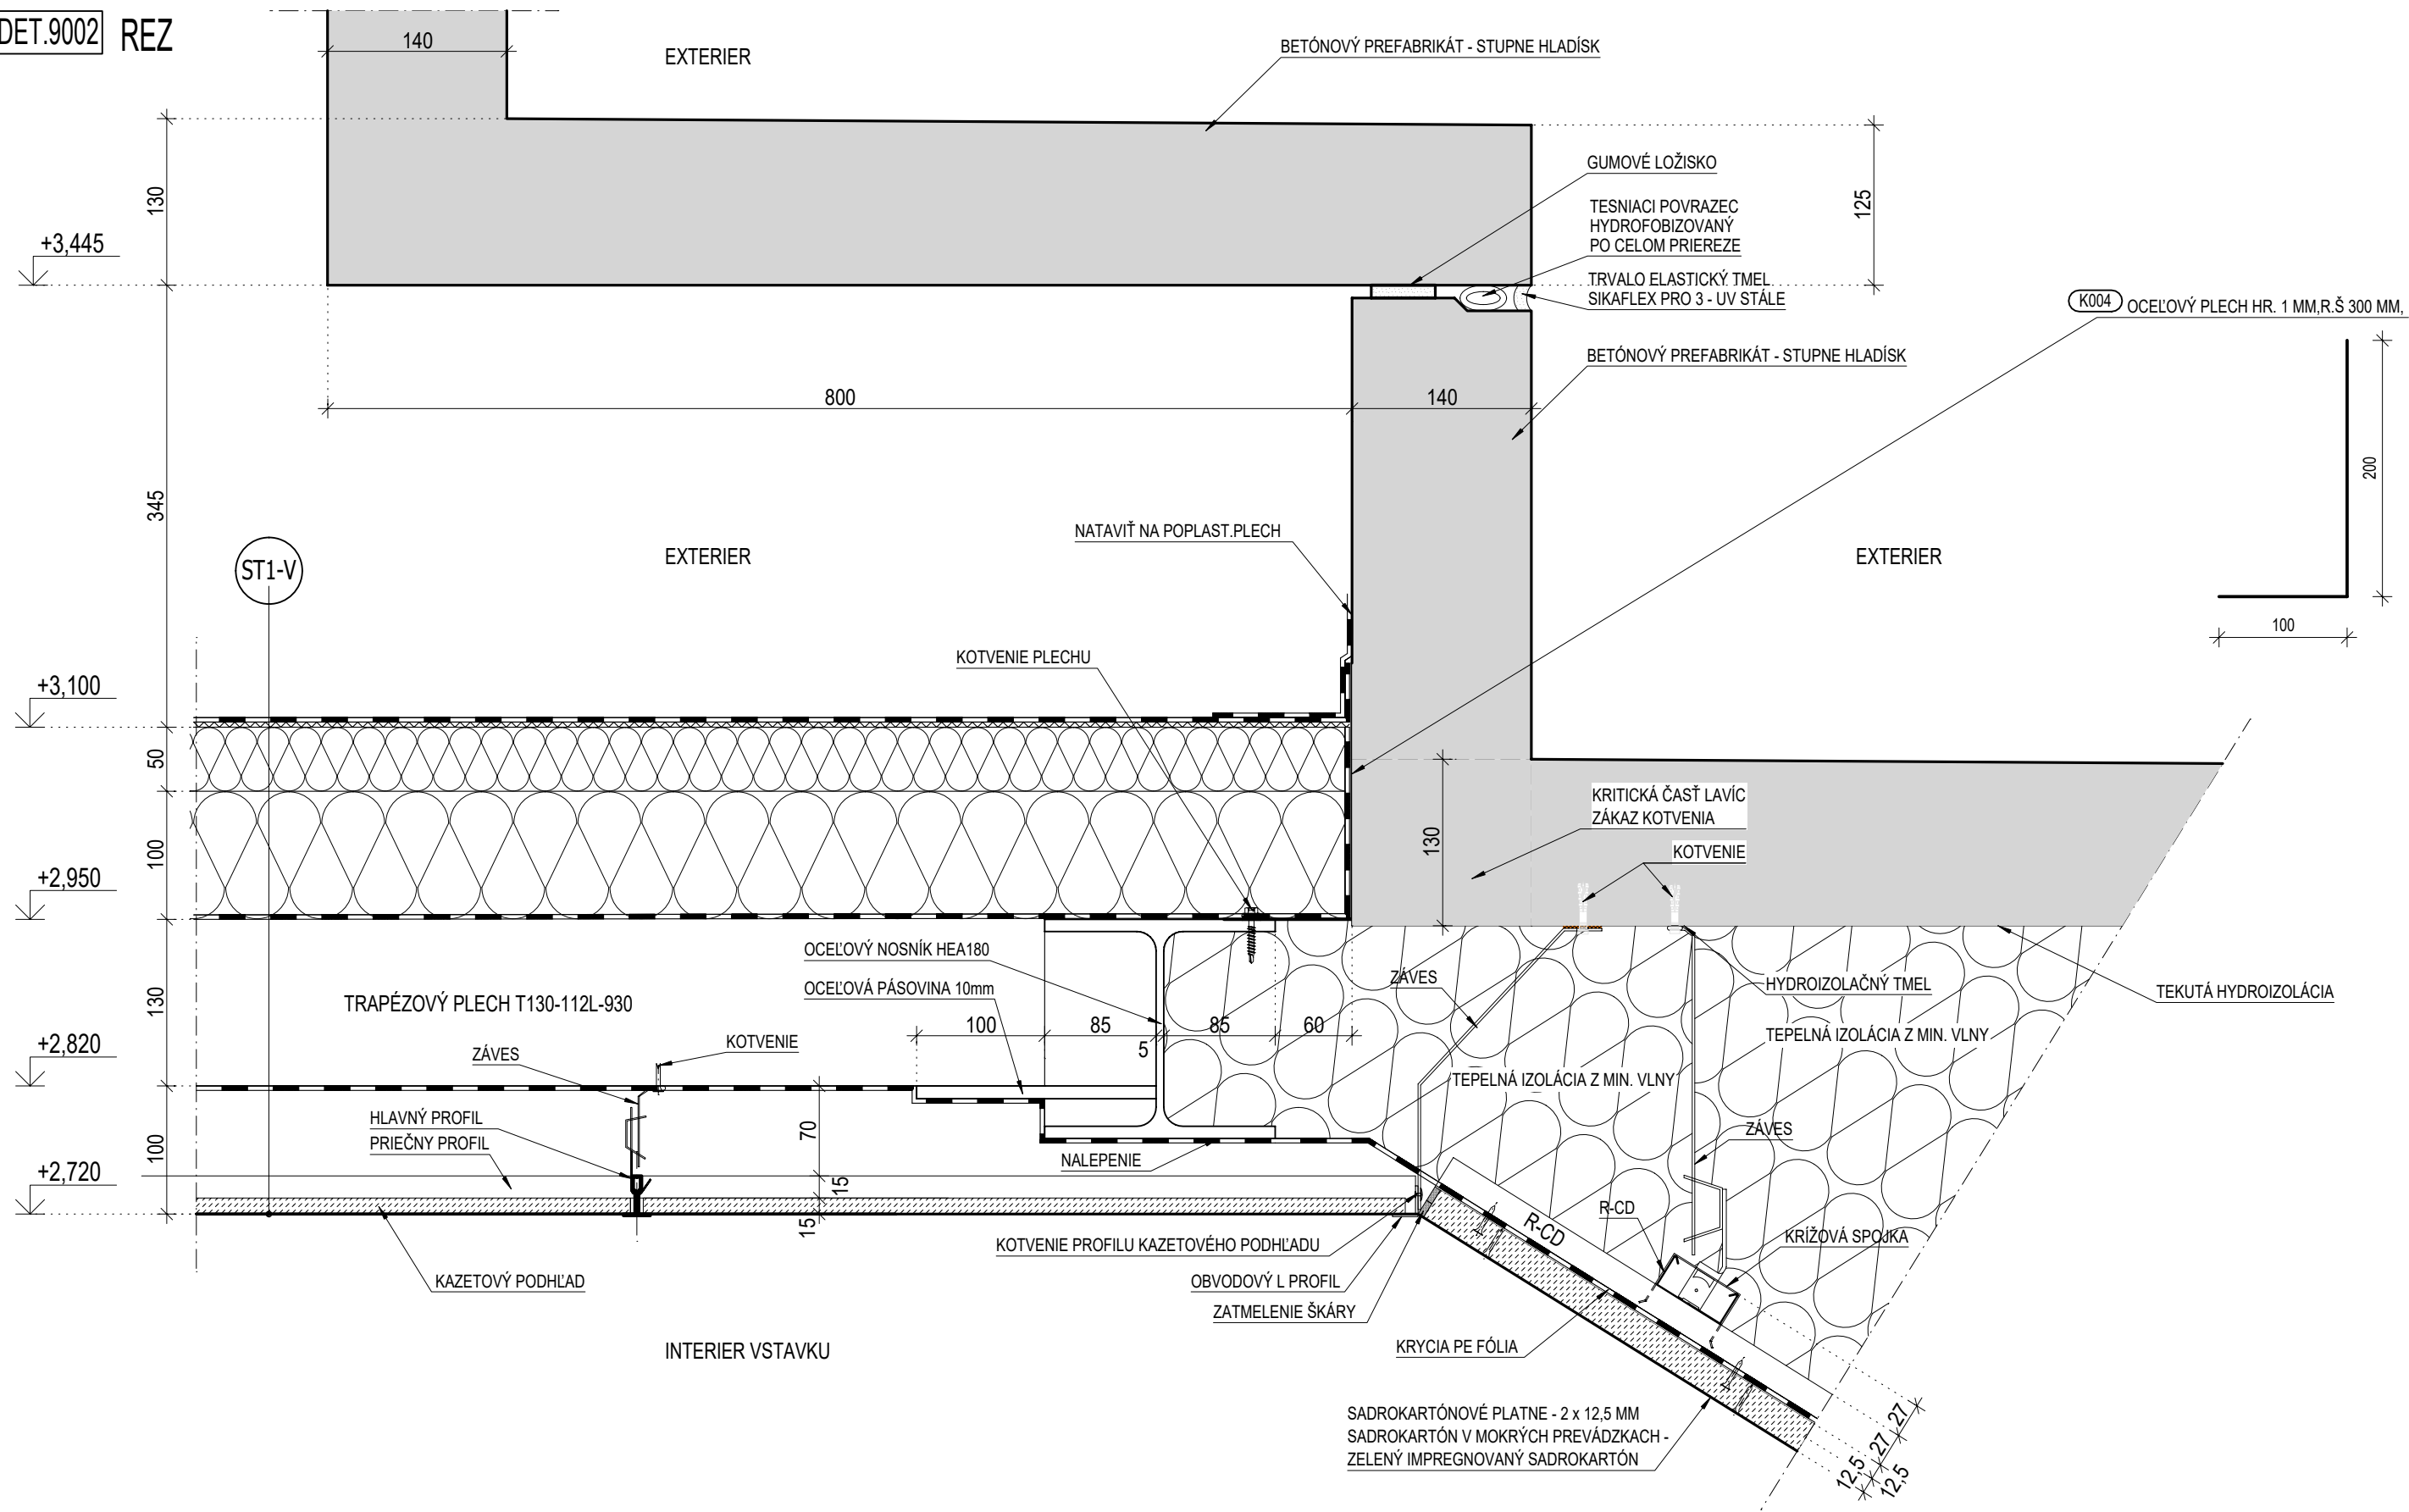

INVESTOR	OBJEDNÁVATEĽ DOKUMENTÁCIE	GENERÁLNY PROJEKTANT	AUTOR PROJEKTU	VYPRACOVAL	NÁZOV VÝKRESU	ČÍSLO DETAILU	ČÍSLO PROJEKTU	REVÍZIA
Košická futbalová aréna a.s., Tr. SNP 48/A 040 11 KOŠICE	Košická futbalová aréna a.s., Tr. SNP 48/A 040 11 KOŠICE	HESCON ARCHITEKTONICKO INŽINIERSKA KANCELÁRIA	ING. ARCH. CSABA AMBRUS adif s.r.o.	ING. OLIVER KRÁMSKY KONTROLOVAL ING. TIBOR PÁSTOR ZODPOVEDNÝ PROJEKTANT ING. ERIK HRNČIAR	VSTAVKY DETAILY STRECHY POD TRIBÚNOVOU LAVICOU	9002	2018 - 012 DÁTUM 12/2018	00 MIERKA 1:5