DET.9064 REZ

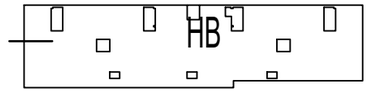

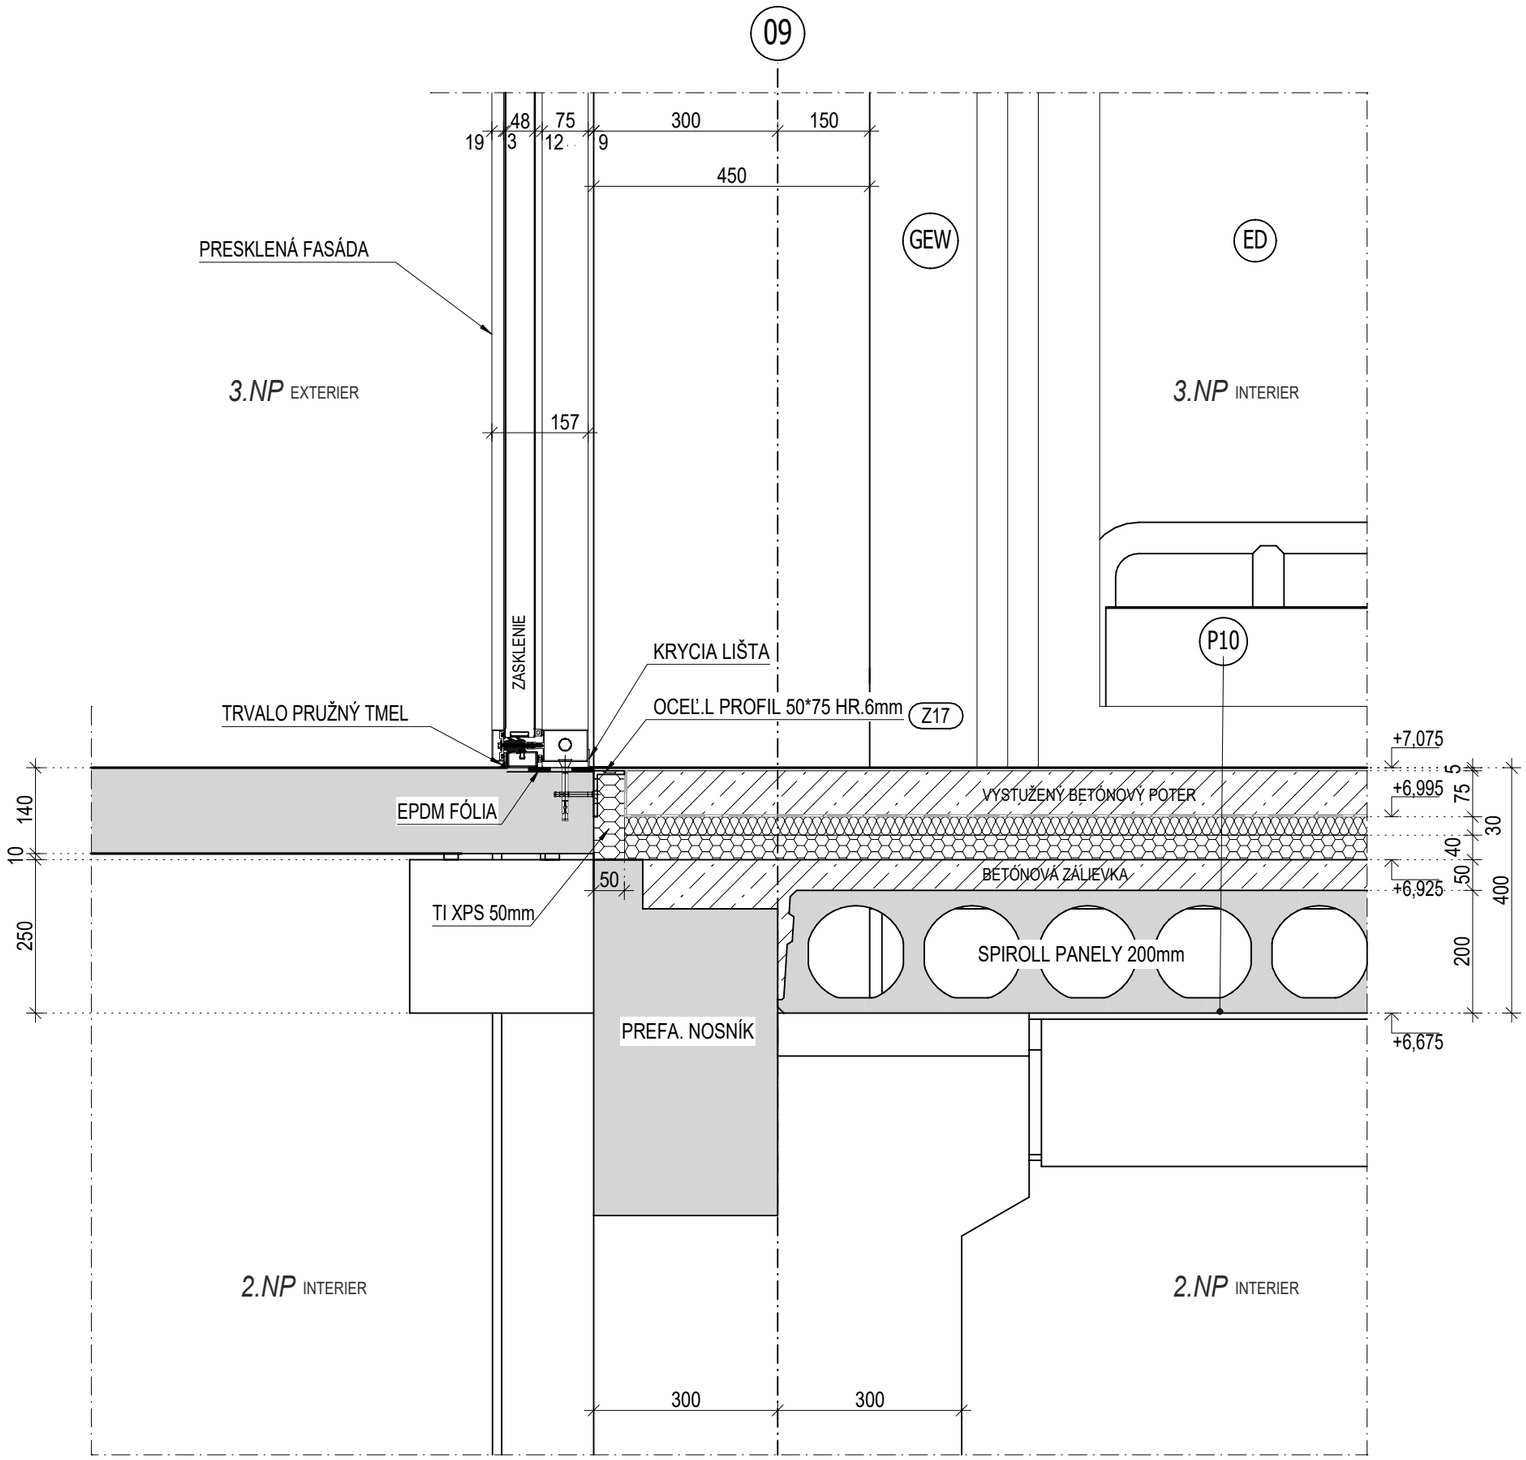

INVESTOR Košická futbalová aréna a.s., Tr. SNP 48/A 040 11 KOŠICE	OBJEDNÁVATEĽ Košická futbalová aréna a.s., Tr. SNP 48/A 040 11 KOŠICE	GENERÁLNY PROJEKTANT HESCON ARCHITEKTONICKO INŽINIERSKA KANCELÁRIA	AUTOR PROJEKTU ING.ARCH.CSABA AMBRUS adif s.r.o.	VYPRACOVAL ING.OLIVER KRÁMSKY KONTROLOVAL ING. TIBOR PÁSTOR ZODPOVEDNÝ PROJEKTANT ING. ERIK HRNČIAR	NÁZOV VÝKRESU HLAVNÁ BUDOVA DETAIL RIEŠENIA PRESKLENÉJ FASÁDY NA 3.NP	ČÍSLO DETAILU 9064	ČÍSLO PROJEKTU 2018 - 012 DÁTUM 03/2019	REVÍZA 00 MIERKA 1:10