


RIEŠENÁ ČASŤ

SCHÉMA
SCHEME

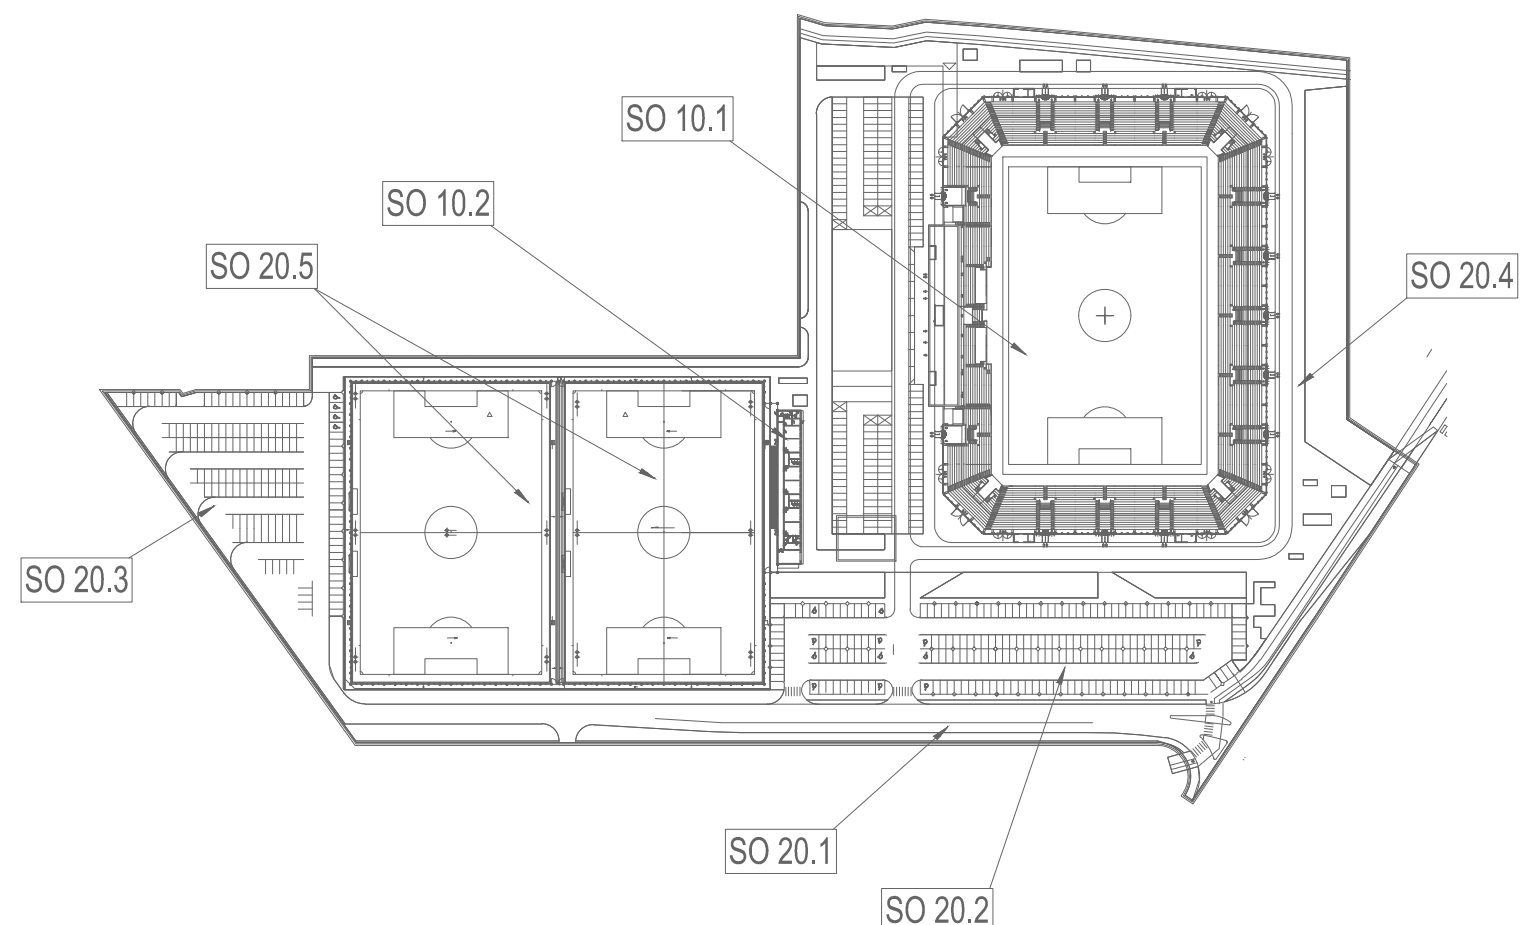


1. ETAPA: podľa požiadaviek štádion 3.kategorie = západná tržba + východná tržba + hrnsko

2. ETAPA: podľa požiadaviek štádion 4.kategorie = 2x tržba tržby južná + severná

3. ETAPA: podľa požiadaviek dokončenie štádion 4.kategorie = 4x spojovacie ROHŤ tržby

Súradnicový systém/Grid system : S-JTSK
±0,000 = 238.000 m.n.m
Výškový systém/Vertical system : Bpv

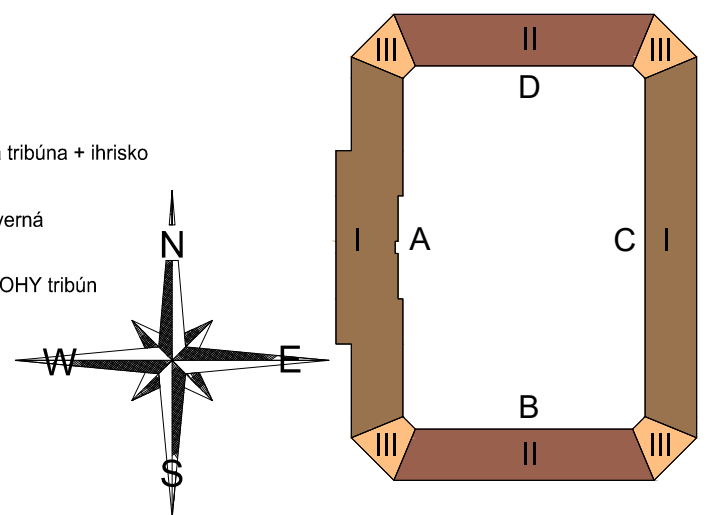[illegible]