

ZREALIZOVANÁ ČASŤ

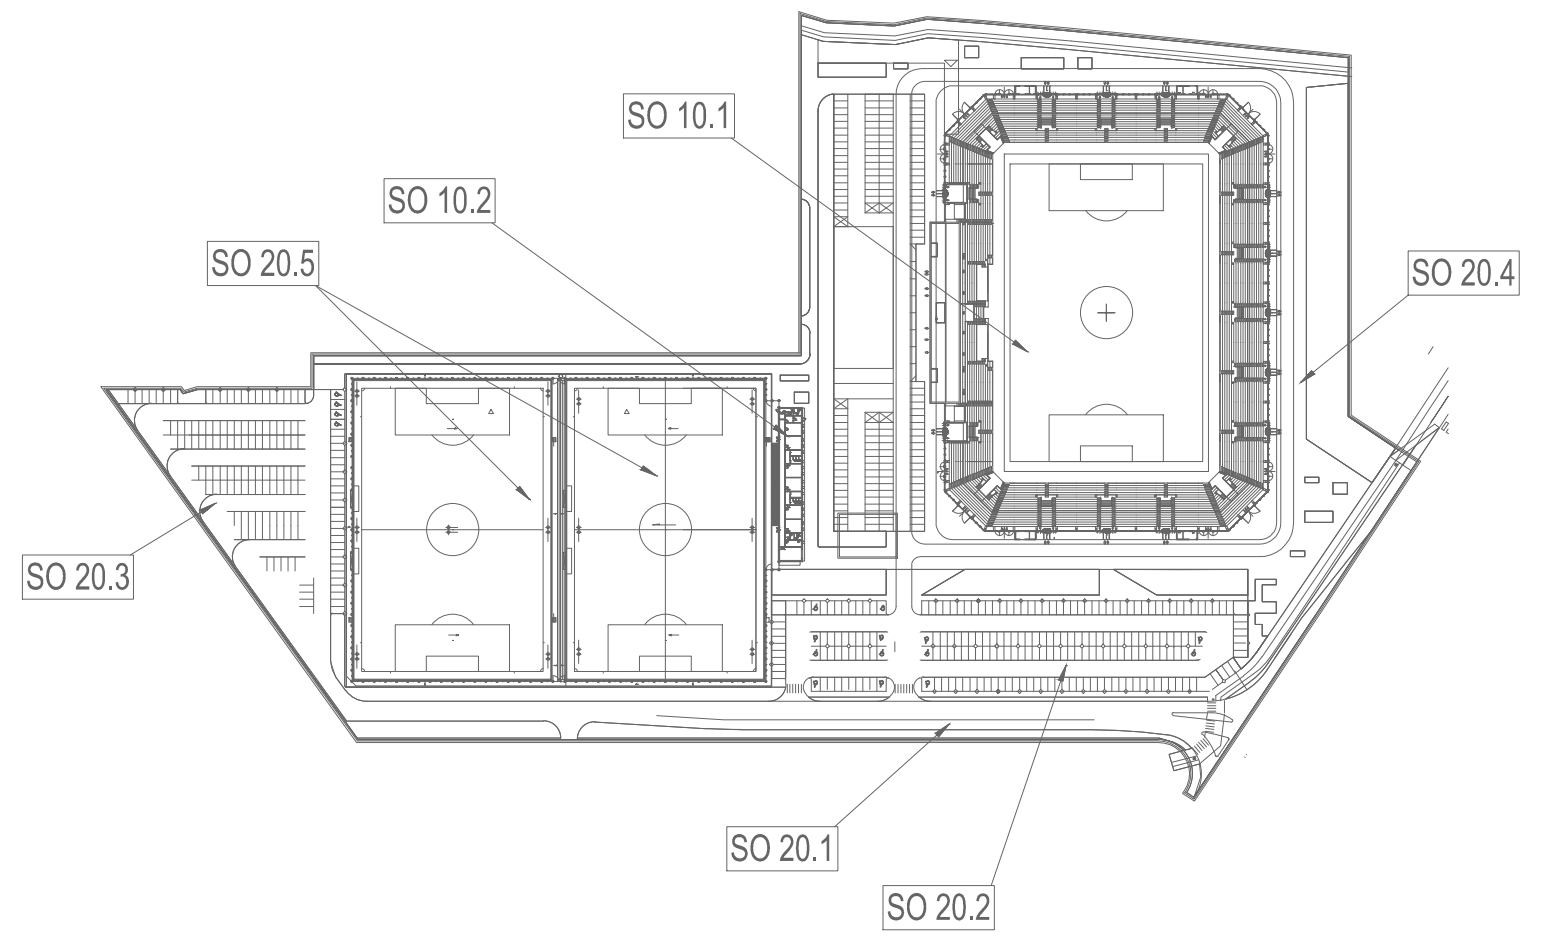
RIEŠENÁ ČASŤ

MATERIÁL (podľa EN 10025:2004): S235, S355
NÁTER: Základný náter: – odfarbovanie na stupeň 1 podľa Sa 2,5
– náterový systém protikorozinej ochrany podľa EN ISO 12944
Vrchový náter: – odfarbený vč. architektonický
TRIEDA ZHOTOVENIA PODLA STĚN EN 1090-2: EXC3
GEOMETRICKE TOLERANCIE PODLA EN ISO 13920
ZVARY: ZVARY PREVIESŤ PODLA EN ISO 3834-2, PRÍDAVNÝ ZVÁROVACÍ MATERIÁL "CEWELD", MONT. ZVARY NÁTERIET NA STAVBE
VŠETKY NEOZNAČENÉ ZVARY VÝŠKY a=0,7 x t (MENŠIA HRúbKA ZVÁROVACÍCH MATERIÁLOV)

POZNÁMKY

- TRIEDA AGRESIVITY PROSTREDIA C3
- POŽIARNA ODOĽNOSŤ KONŠTRUKCIE 15 min BEZ POŽIARNEHO NÁTERU
- V KAŽDOM SKRUTOVANOM STYKU POUŽIŤ MINIMÁLNE JEDEN PÁR VEJÁROVÝCH PODLOŽIEK
- DUTÉ PROFILY PRECHÁDŽAJÚCE ZATEPLENÍM VYPLNIŤ TEPELNOU IZOLÁCIOU
- PRI KOTVENÍ DO PREFABRIKOVANÝCH KONŠTRUKCIÍ JE NUTNÉ ZOHLADNIŤ SKUTOČNÚ POLOHU VÝSTUŽE
- VŠETKY ROZMERY BUDÚ OVERENÉ PRED REALIZÁCIOU
- PRI AKOMKOLIEK NESÚLADE PROJEKTU A SKUTOČNEHO STAVU JE NUTNÁ KONZULTÁCIA SO STATIKOM
- TáTO DOKUMENTÁCIA NENAHRAĐA DIELENSKÚ DOKUMENTÁCIU
- V PROJEKTE SÚ DODRŽANÉ VŠETKY VŠEOBECNE PLATNÉ TECHNICKÉ POŽIADAVKY NA STAVBU
- NA VYKONANIE ZMIEN V PROJEKTE JE POTREBNÝ PÍSMENNÝ SÚHLAS PROJEKTANTA
- ZA ZMENY BEZ JEHO VEDOMIA NENESIE PROJEKTANT ŽIADNÚ ZODPOVEDNOSŤ

SCHEMA
SCHEME





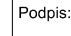
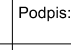



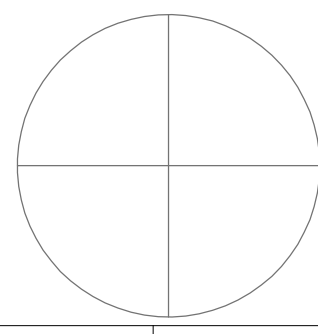
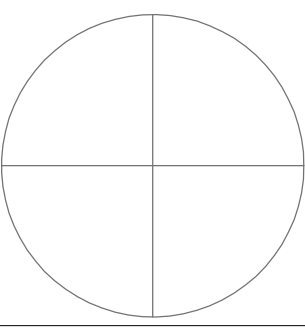


ORIENTAČNÝ PLÁN BUDOVY ŠTADIÓNA
etapizácia samotného štadióna podľa hlavných stavieb

1. ETAPA: podľa požiadaviek štadión 3.kategórie = západná tribúna + východná tribúna + ihrisko
2. ETAPA: podľa požiadaviek štadión 4.kategórie = 2x krátke tribúny južná + severná
3. ETAPA: podľa požiadaviek dokončenie štadión 4.kategórie = 4x spojovacie ROHY tribún

Súradnicový systém/Grid system : S-JTSC
±0,000 = 238.000 m.n.m
Výškový systém/Vertical system : Bpv

North arrow and orientation plan showing sections A, B, C, D and I, II, III.

Pôvodná PD DUR: ing. Mgr. art. PAVOL ŠIMKO, ADF s.r.o. TENTO VÝKRES JE MAJETKOM SPOLOČNOSTI HESCON s.r.o. A MOŽE BYŤ POUŽÍVANÝ, KOPÍROVANÝ A VYDANÝ TRETIEJ STRANÉ JEHO NA ZÁKLAD ZMLUVY ALBO PÍSMENNÉHO SÚHLASU SPOLOČNOSTI HESCON s.r.o. A ADF s.r.o.									
Číslo rev.	Datum	Opis revízie					Revíziu vypracoval	Vypracoval	
03									
01	02.05.2022	ÚPRAVA VÝKRESU PRE ÚČELY DRS II. A III. ETAPY						Meško	
Názov stavby			KOŠICKÁ FUTBALOVÁ ARÉNA						
Miesto stavby			KOŠICE IV, KOŠICE - JUH Kat územie: Južné mesto, ul. Pri Prachách						
Stavebník			Košícká futbalová aréna a.s., Tr. SNP 48/A 040 11 KOŠICE						
Generálny dodávateľ									
Objednávateľ dokumentácie			Košícká futbalová aréna a.s., Tr. SNP 48/A 040 11 KOŠICE						
Projektový manažér	ING. ERK HROČAR	Podpis: 	Generálny projektant				Autor projektu:		
Hl. inžinier projektu	ING. ERK HROČAR	Podpis: 							
Autor projektu	ING. ARCH. CSABA AMBRUS, ADF s.r.o.	Podpis: 	HESCON s.r.o. NÁMESTIE SV. ANNY 2007269 911 01 TRENCÍN TEL.: +421 (0)32 3513 700 WEB: www.hescon.sk				KLARISKA 12 811 01 BRATISLAVA TEL.: +421 (0)95 296 351 WEB: www.adif.sk		
Vypracoval	ING. PATRIK MEŠKO	Podpis: 	Projektant časti				Označenie paré		
Kontroloval	ING. RÓBERT ŠOKOL	Podpis: 					HESCON s.r.o. NÁMESTIE SV. ANNY 2007269 911 01 TRENCÍN TEL.: +421 (0)32 3513 700 WEB: www.hescon.sk		
Zodp. projektant	ING. ERK HROČAR	Podpis: 							
Stupeň	DOKUMENTÁCIA PRE REALIZÁCIU STAVBY					Autorizačná pečiatka		Autorizačná pečiatka	
Časť PD	D1. DOKUMENTÁCIA STAVEBNÝCH OBJEKTOV A INŽINIERSKÝCH SIETÍ								
Objekt	SO 10.1 FUTBALOVÝ ŠTADIÓN I. AŽ III. ETAPA								
Profesia	230_OCELOVÉ KONŠTRUKCIE								
Názov	VÁZNÍKY					Mierka	Formát	Dátum	
						1:100	8x4	12/2018	
Kód dokumentu									
Číslo projektu / zákazky	Stavba	Stupeň	Časť PD	Objekt	Profesia	Číslo výkresu	Revízia		
2 0 1 8 0 1 2	K F A -	D R S	D 1	1 0. 1	2 3 0	5 0 0 5	0 1		