
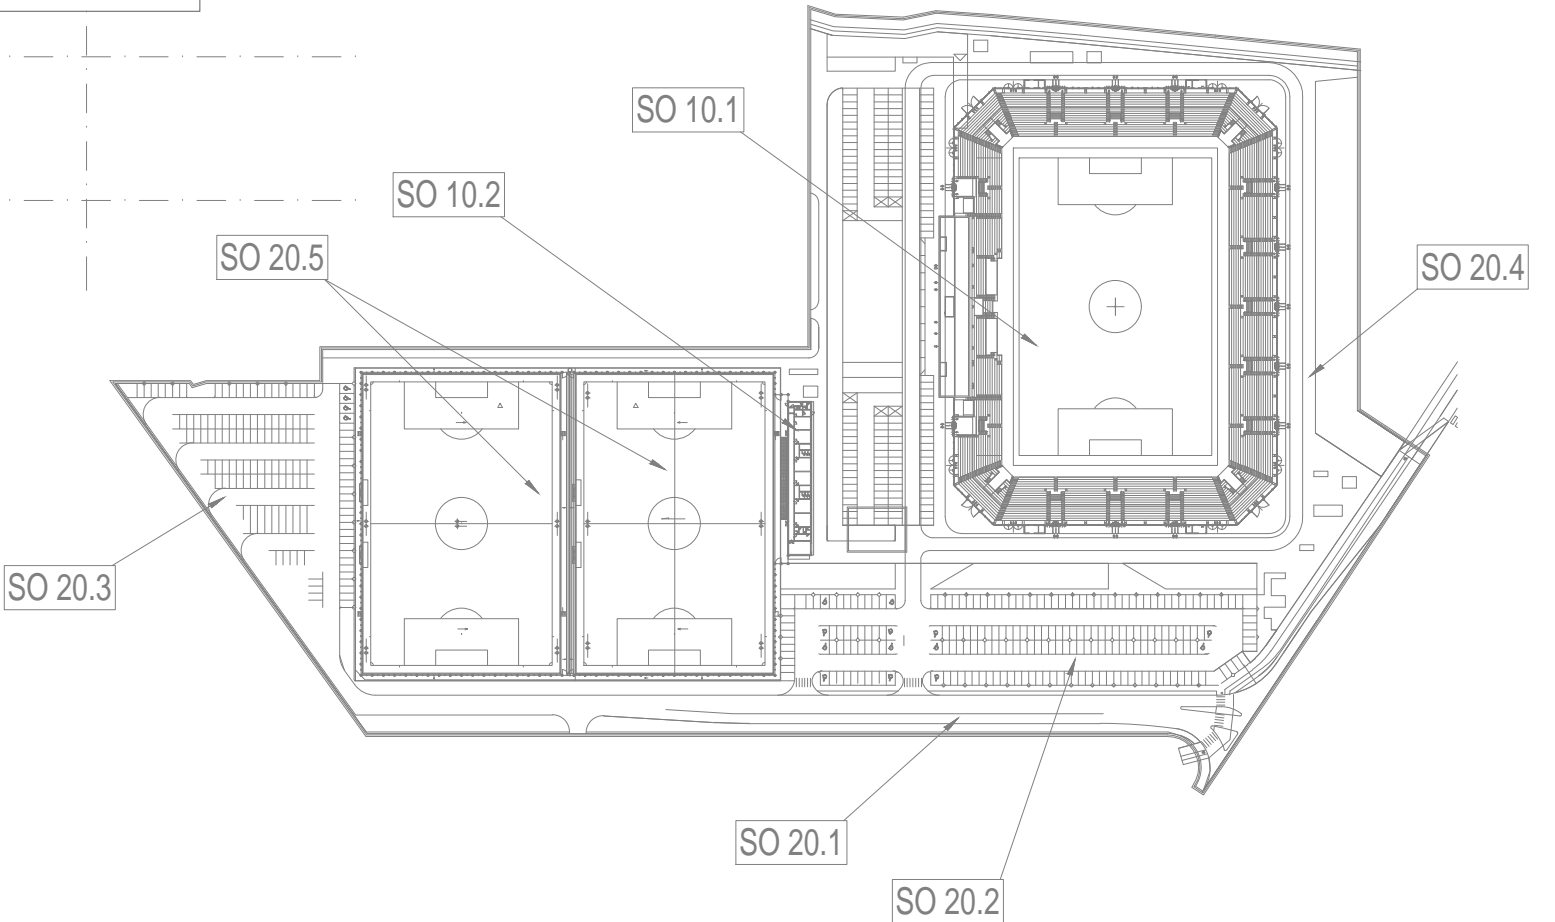
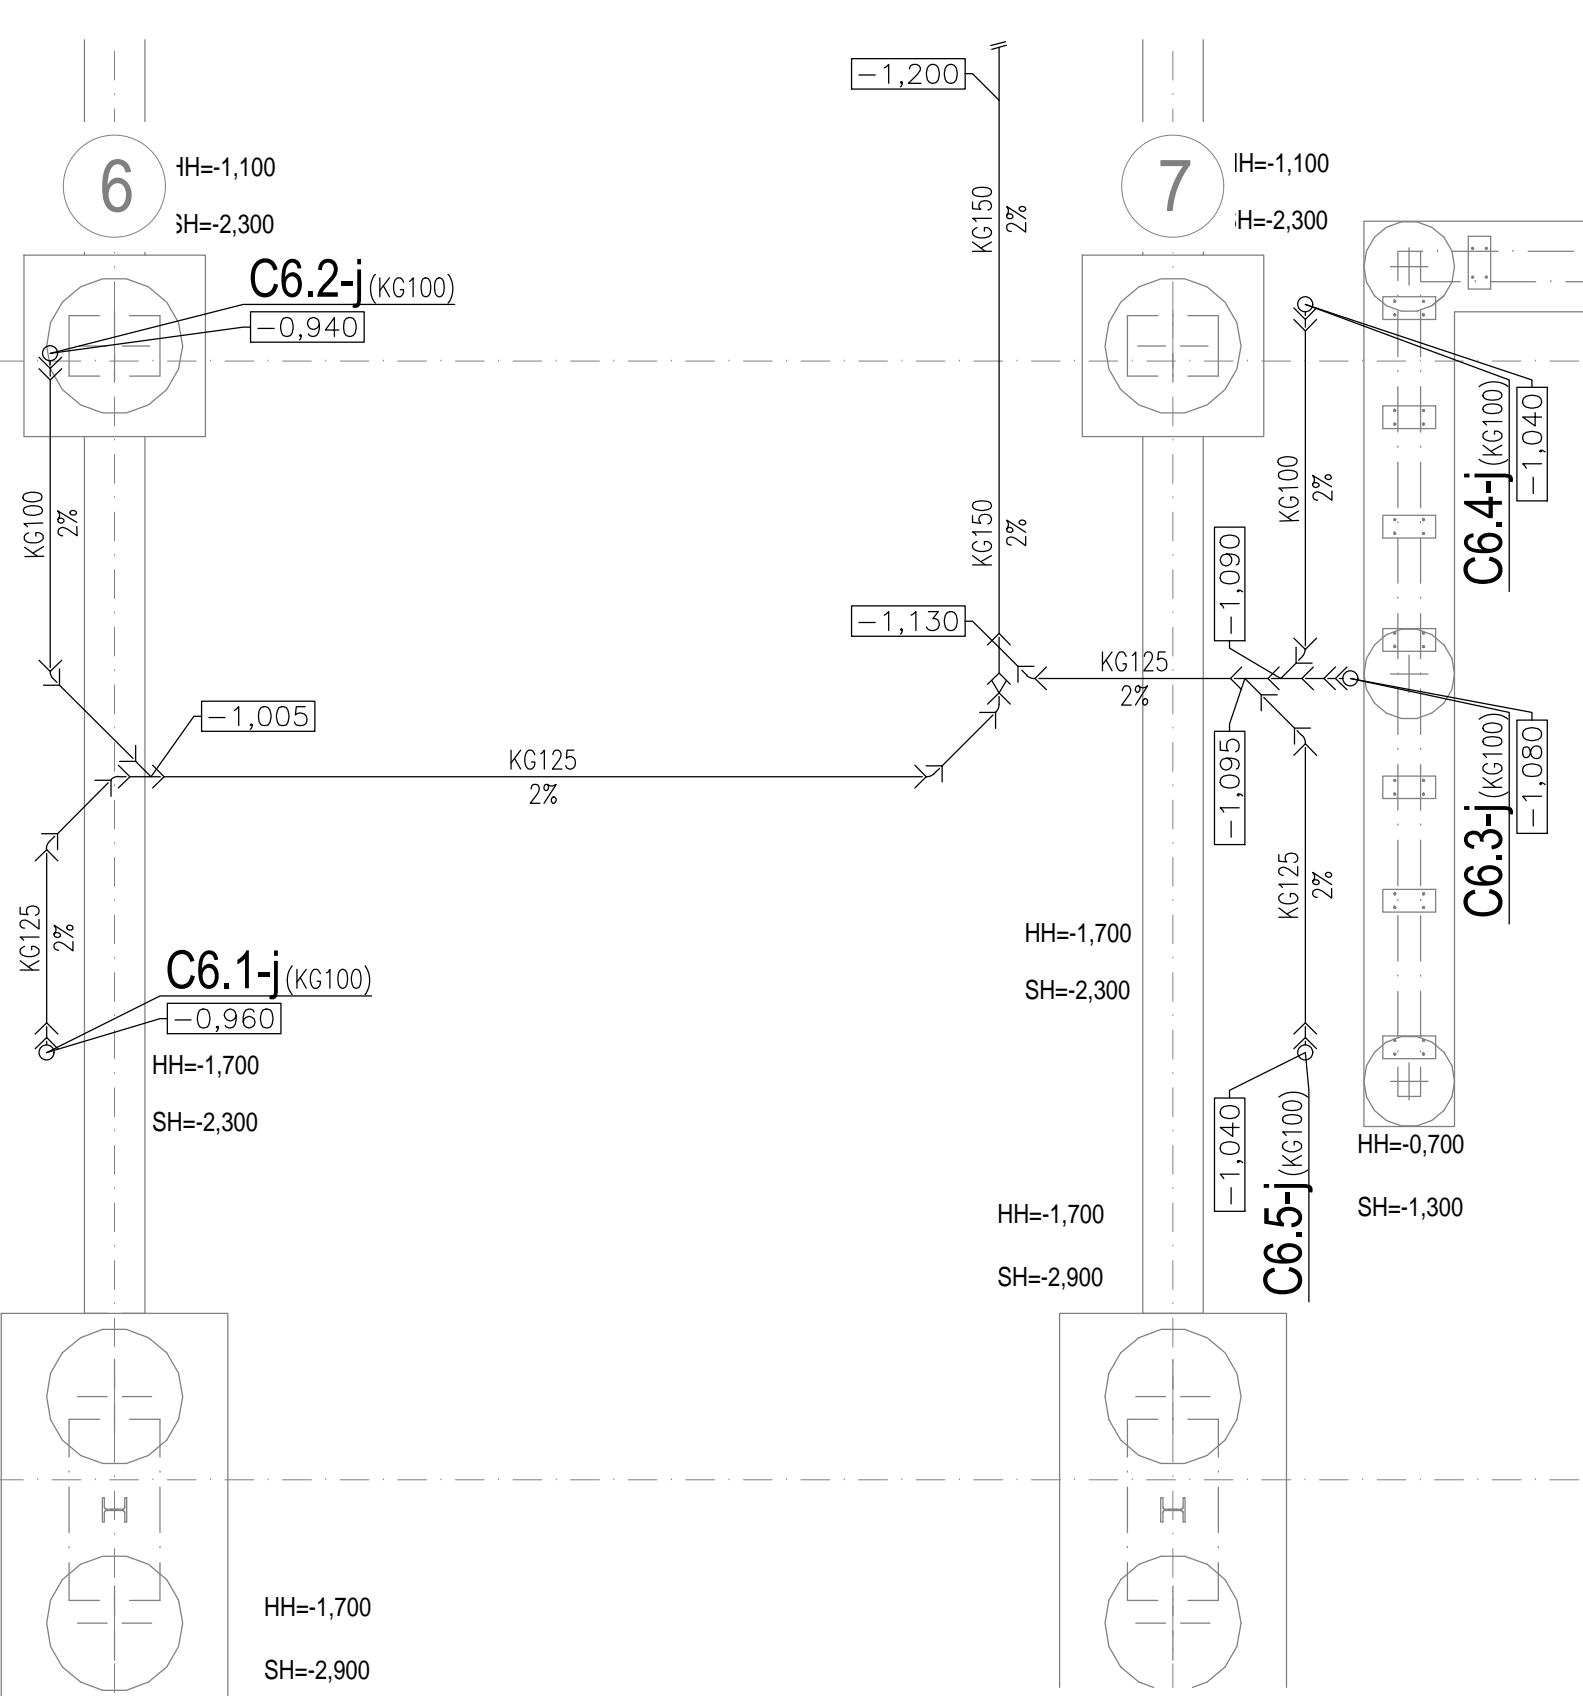



VSTAVOK "C6"

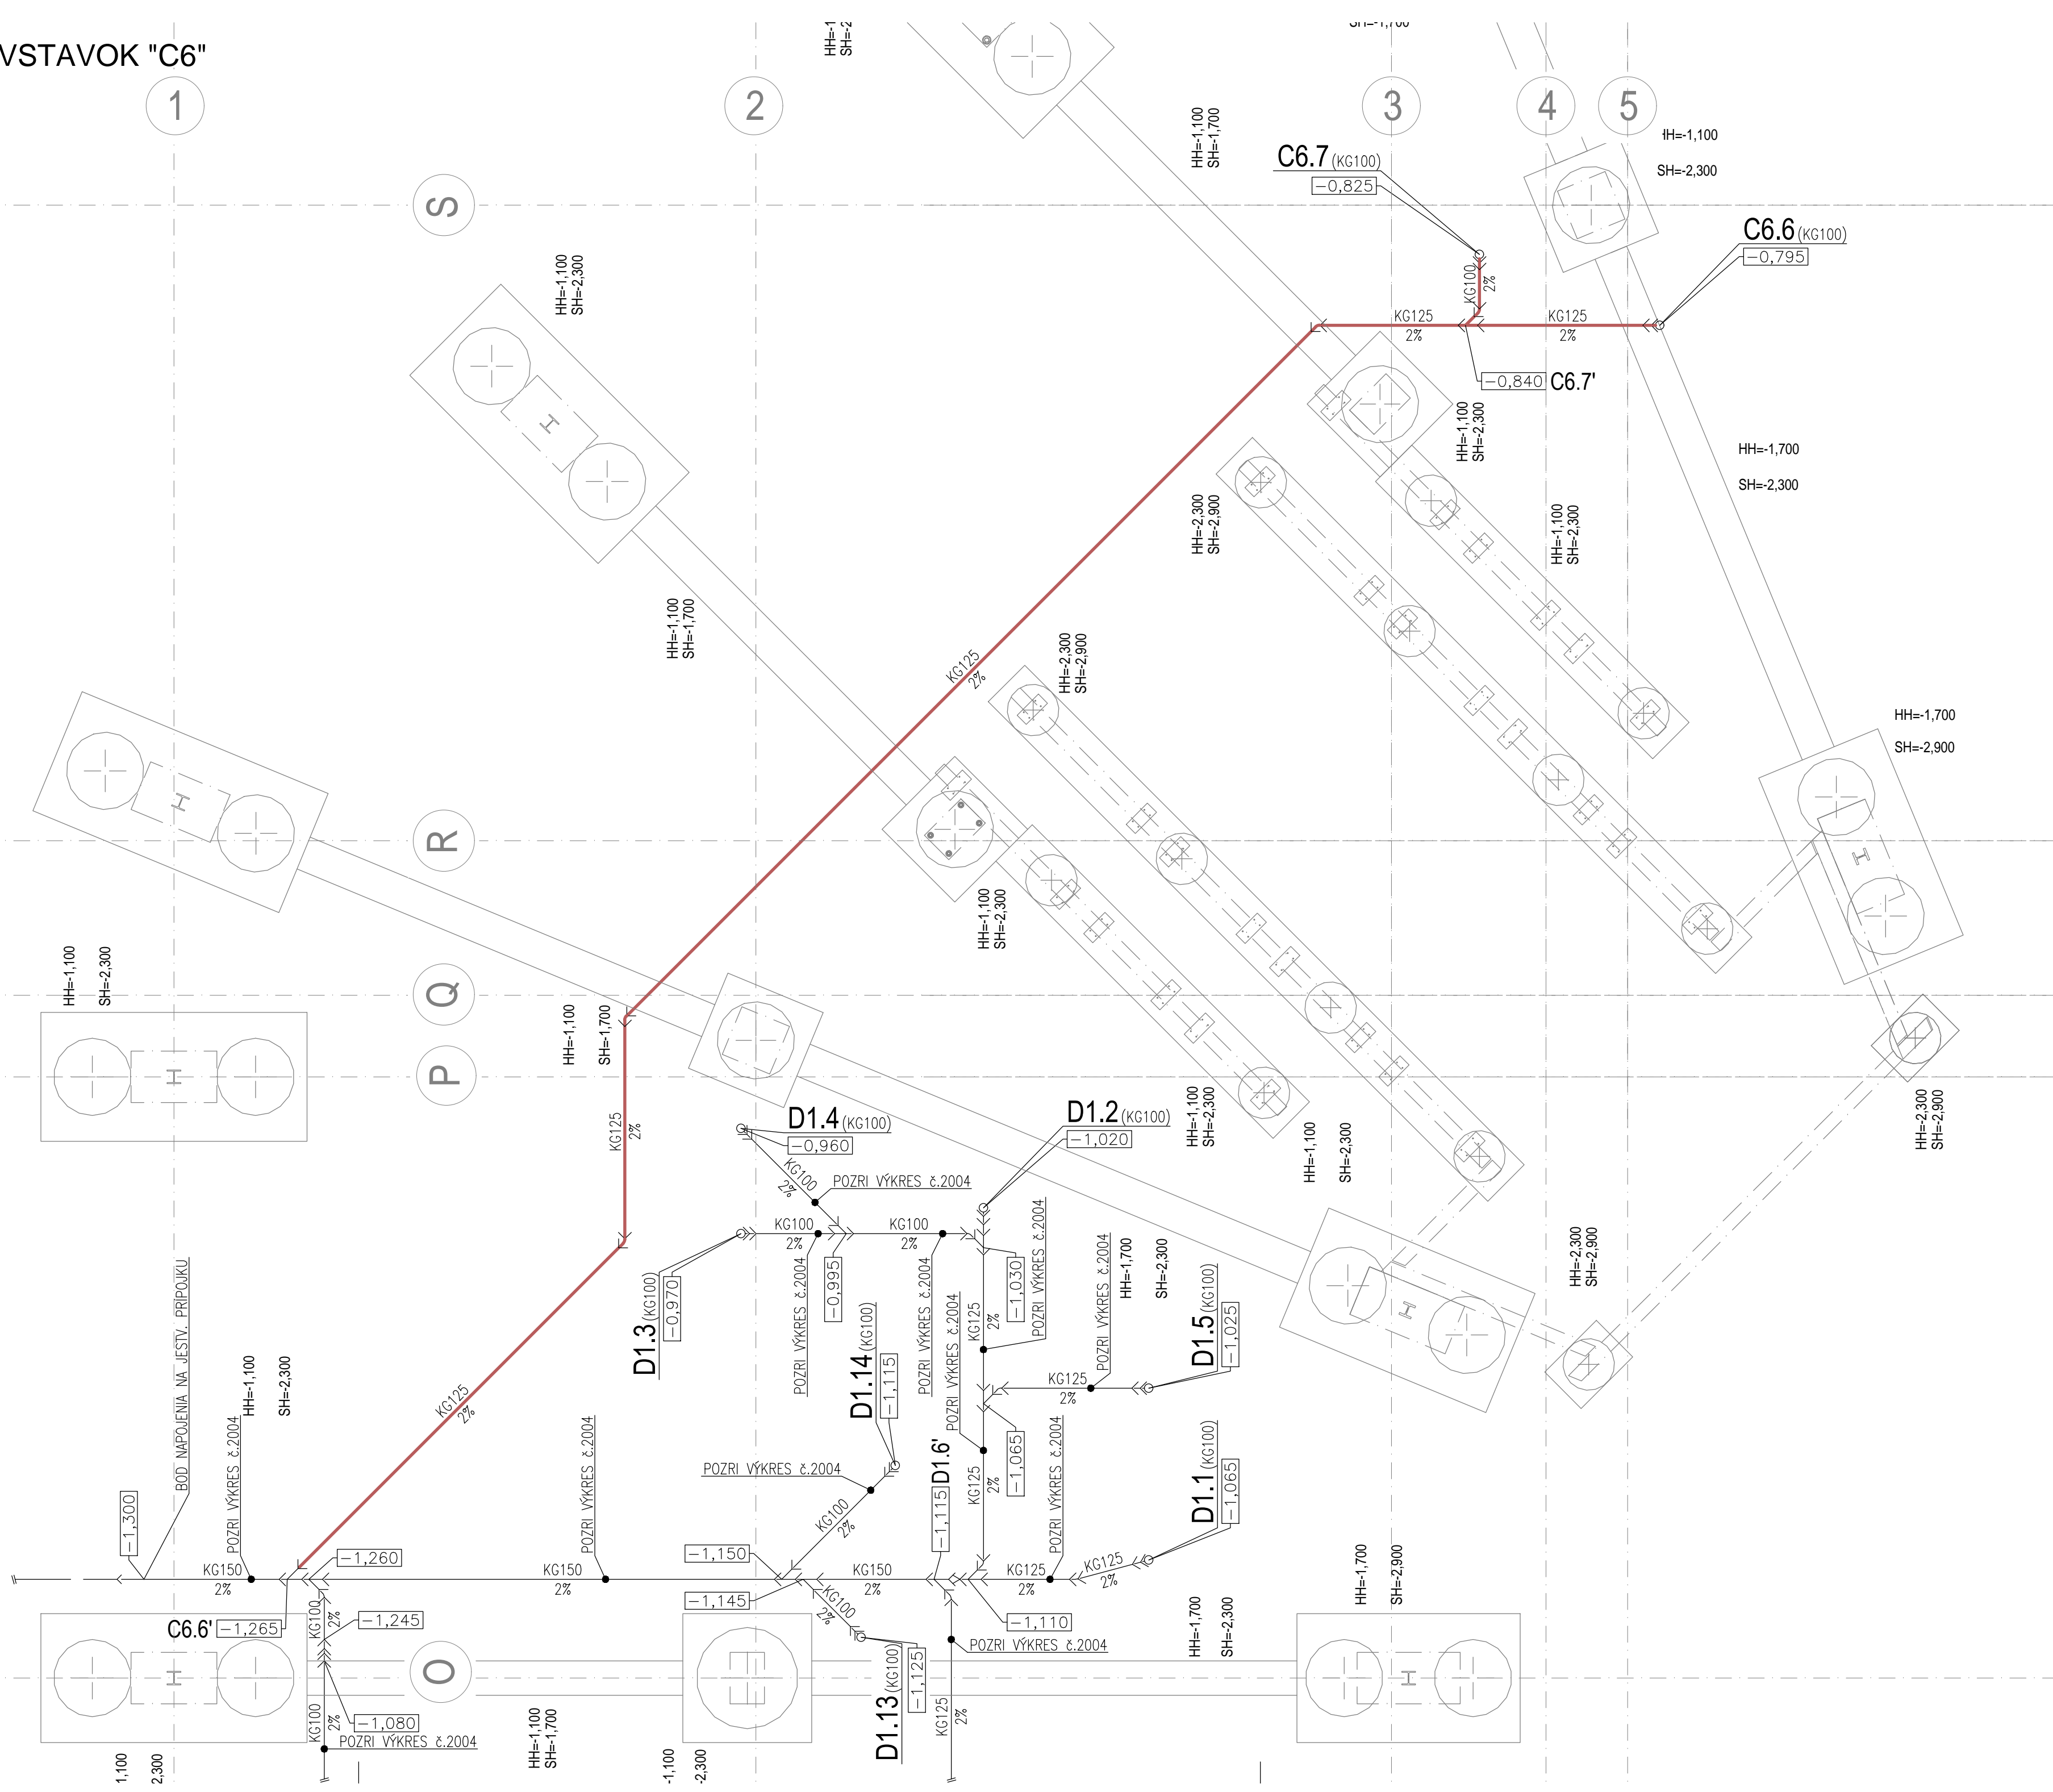

ORIENTAČNÝ PLÁN BUDOVY ŠTADIÓNA

- etapizácia samotného štadióna podľa hlavných stavieb
- 1.ETAPA: podľa požiadaviek štadión 3.kategórie = západná tribúna + východná tribúna + ihrisko
  - 2.ETAPA: podľa požiadaviek štadión 4.kategórie = 2x krátke tribúny južná + severná
  - 3.ETAPA: podľa požiadaviek dokončenie štadión 4.kategórie = 4x spojovacie ROHY tribún

Súradnicový systém/Grid system : S-JTSK  
±0,000 = 238.000 m.n.m  
Výškový systém/Vertical system : Bpv

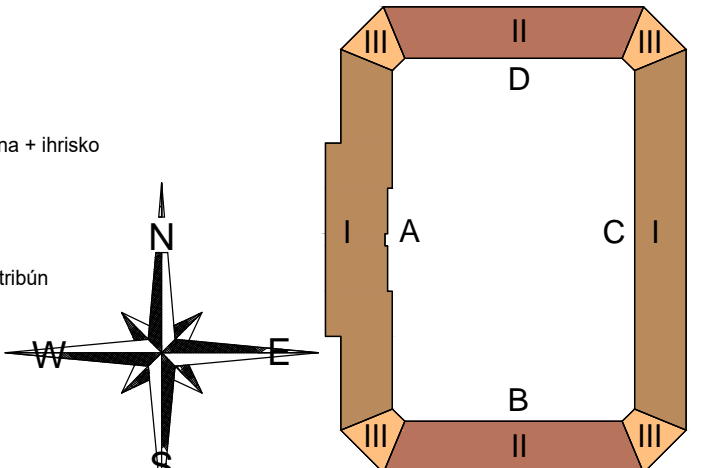

LEGENDA:

- C6.i - NOVOHAVRHOVANÉ KANALIZAČNÉ STÚPAČKY (PP, PVC-U)
- C6.i-j - JESTVUJÚCE KANALIZAČNÉ STÚPAČKY (PP, PVC-U)
- D1.i - KANALIZAČNÉ STÚPAČKY (PP, PVC-U)
- POZRI VÝKRES č.2004
- KANALIZAČNÉ POTRUBIE Z PVC-U, PP
- JESTVUJÚCE KANALIZAČNÉ POTRUBIE Z PVC-U, PP
- KANALIZAČNÉ POTRUBIE Z PVC-U, PP
- POZRI VÝKRES č.2004
- JESTVUJÚCA KANALIZAČNÁ PRÍPOJKA D160

Pôvodná PD DUR: ing. Mgr. art. PAVOL ŠIMKO, ADF s.r.o.

Číslo rev.	Datum	Opis revízie	Revíziu vyvolal	Vypracoval
03				
02				
01				
Názov stavby		KOŠICKÁ FUTBALOVÁ ARÉNA		
Miesto stavby		KOŠICE IV, KOŠICE - JUH Kat územie: Južné mesto, ul. Pri Prachári		
Stavebník		Košická futbalová aréna a.s., Tr. SNP 48/A 040 11 KOŠICE		
Generálny dodávateľ				
Objednávateľ dokumentácie		Košická futbalová aréna a.s., Tr. SNP 48/A 040 11 KOŠICE		
Projektový manažér		ING. ERIK HRNČIAR	Podpis:	Generálny projektant:  HESCON s.r.o., NÁMESTIE SV. ANNY 2007269 811 01 TRNÁVKA Tel.č.: 4421 0332 6513 700 WEB: www.hescon.sk
Hl. inžinier projektu		ING. ERIK HRNČIAR	Podpis:	Autor projektu:  Adif s.r.o., KLARISKA 12 811 01 BRATISLAVA Tel.č.: 4421 0908 998 792 WEB: www.adif.sk
Vypracoval		ING. PAVOL DŽUBA	Podpis:	Projektant časti:
Kontroloval		ING. PAVOL DŽUBA	Podpis:	Kat. Náležku 277111 073 01 SOBRANCE Tel.č.: 4421 0332 6513 700 E-MAIL: jovanhi20@gmail.com
Zodp. projektant		ING. ŠTEFAN GANAJ	Podpis:	Označenie pané
Stupeň		DOKUMENTÁCIA PRE REALIZÁCIU STAVBY		Autorizačná pečiatka
Časť PD		D1. DOKUMENTÁCIA STAVEBNÝCH OBJEKTOV A INŽINIERSKÝCH SIETÍ		Autorizačná pečiatka
Objekt		SO 10.1 FUTBALOVÝ ŠTADIÓN I. až III.ETAPA		
Profesia		SO 10.1_411 VNÚTORNÁ KANALIZÁCIA		
Názov		PÓDORYS ZÁKLADOV - VSTAVOK "C6"		
		Mierka	Formát	Dátum
		1:50	10x44	05/2023
Kód dokumentu				
Číslo projektu / zákazky	Stavba	Stupeň	Časť PD	Objekt
2 0 1 8 0 1 2	K F A	-	D R S	D 1 1 0. 1
4 1 1 2 0 0 5 0 0				