


DET.9003

REZ

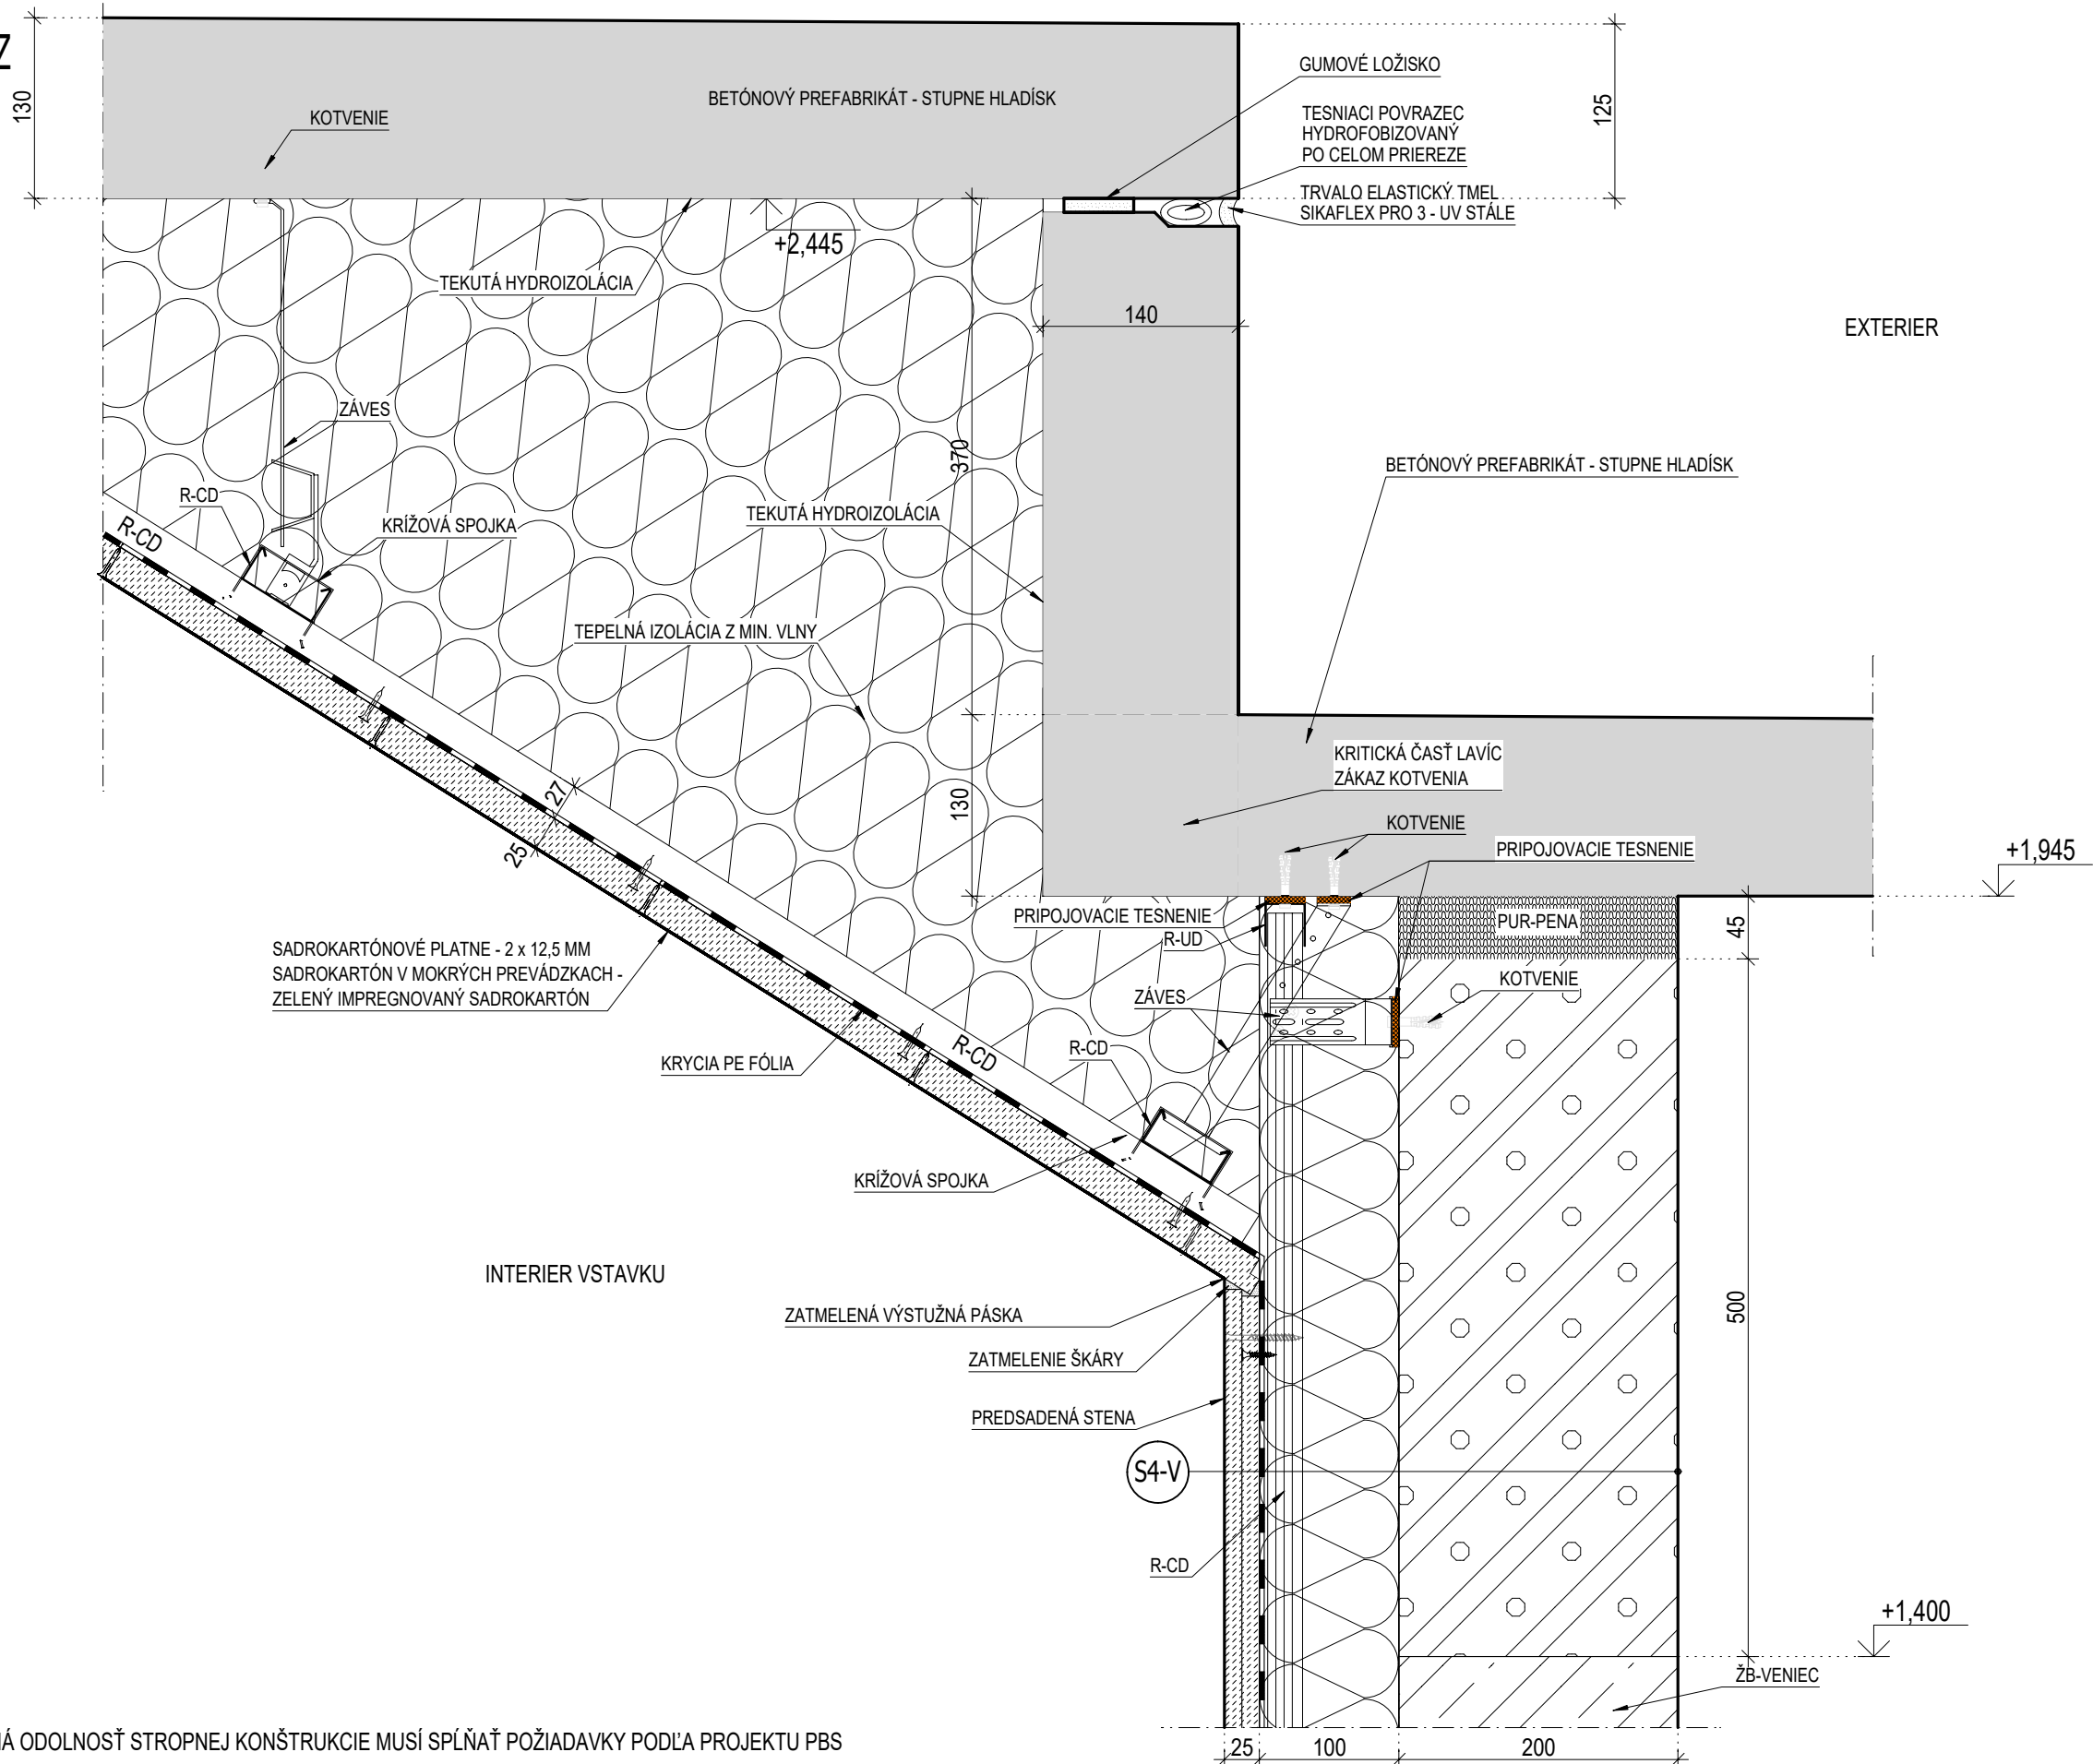

POŽIARNÁ ODOLNOSŤ STROPNEJ KONŠTRUKCIE MUSÍ SPLŇAŤ POŽIADAVKY PODĽA PROJEKTU PBS

INVESTOR	OBJEDNÁVATEĽ DOKUMENTÁCIE	GENERÁLNY PROJEKTANT	AUTOR PROJEKTU ING. ARCH. CSABA AMBRUS	VYPRACOVAL ING. OLIVER KRÁMSKY	NÁZOV VÝKRESU	ČÍSLO DETAILU	ČÍSLO PROJEKTU	REVÍZIA
Košická futbalová aréna a.s., Tr. SNP 48/A 040 11 KOŠICE	Košická futbalová aréna a.s., Tr. SNP 48/A 040 11 KOŠICE	 HESCON ARCHITEKTONICKO INŽINIERSKA KANCELÁRIA	 adif s.r.o.	KONTROLOVAL ING. TIBOR PÁSTOR	HLAVNÁ BUDOVA DETAILY STRECHY POD TRIBÚNOVOU LAVICOU	9003	2018 - 012	00
				ZODPOVEDNÝ PROJEKTANT ING. ERIK HRNČIAR			DÁTUM 12/2018	MIERKA 1:5