DET.9051 REZ

ATIKOVÝ PLECH HR. 0,6 MM, RŠ. 843 MM (K001)

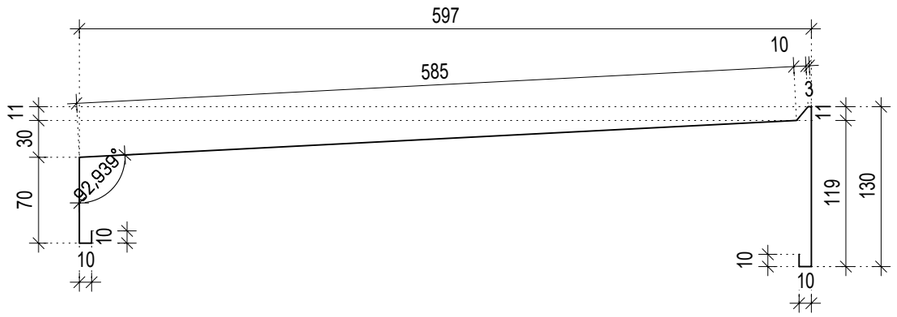

PRÍPONKA ATIKY HR. 1,25 MM,RŠ. 779 MM (K001)

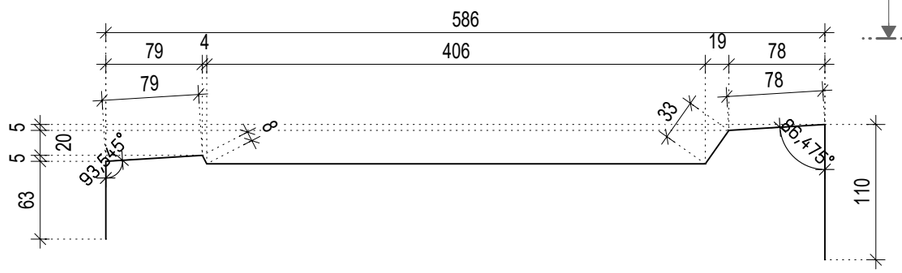

POHĽAD A

OCEĽOVÝ PROFIL HR. 3 MM, Á 500 MM, RŠ. 713 MM (Z6)

A´

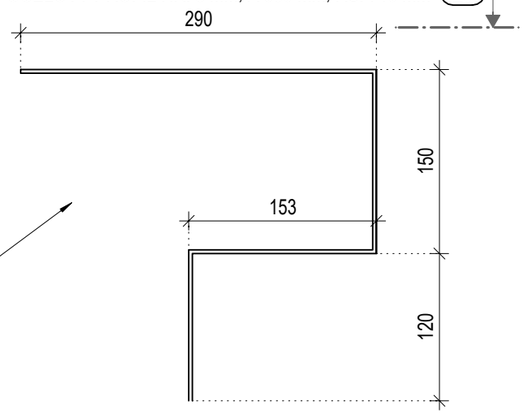

POHĽAD A- A´

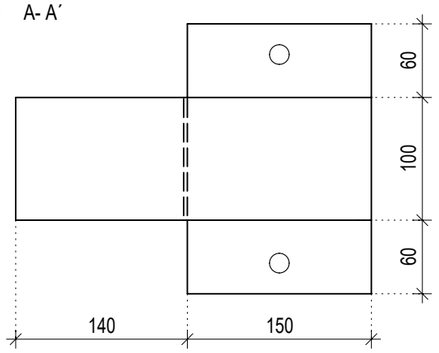

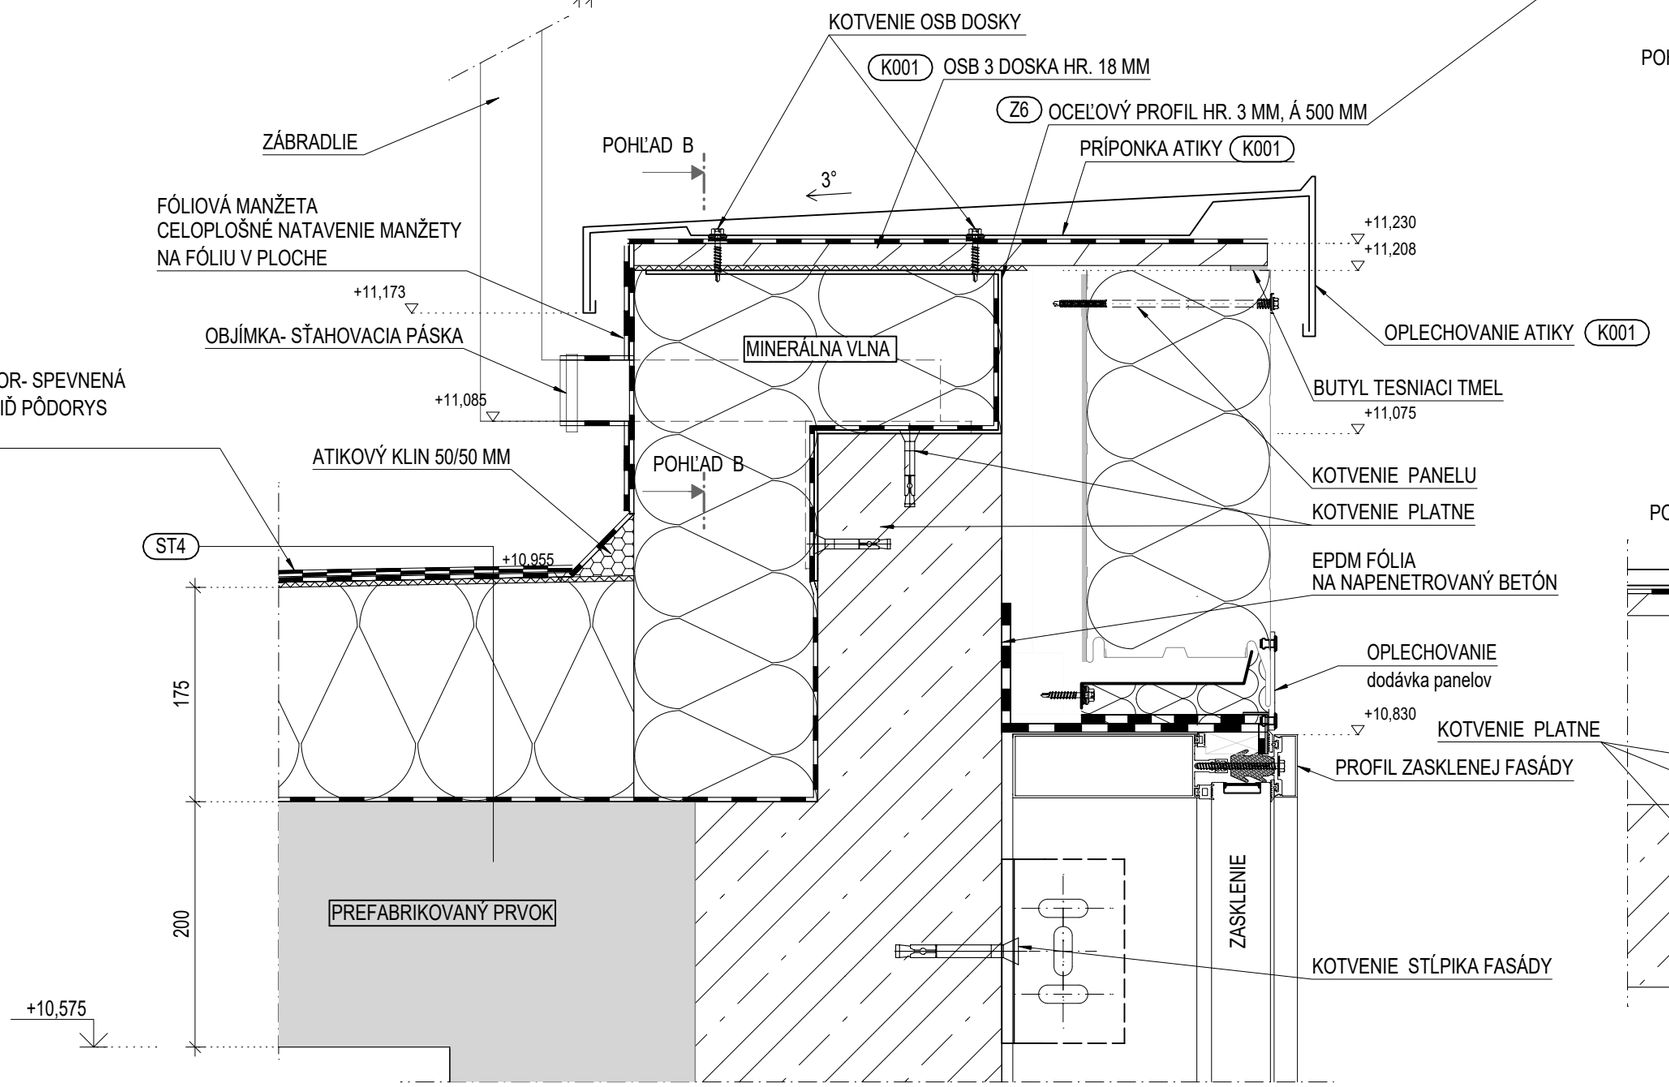

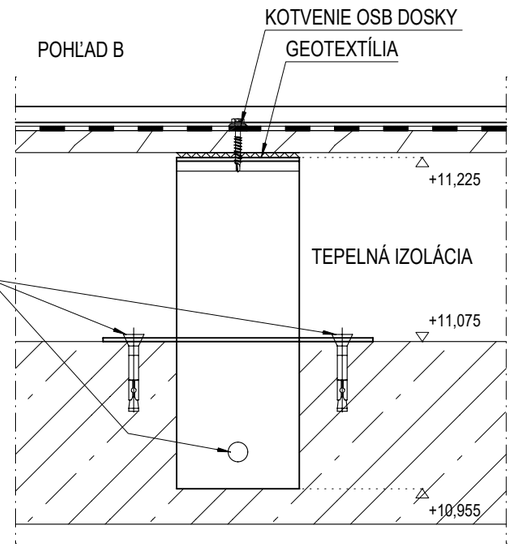

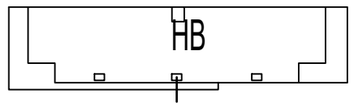

INVESTOR Košická futbalová aréna a.s., Tr. SNP 48/A 040 11 KOŠICE	OBJEDNÁVATEĽ DOKUMENTÁCIE Košická futbalová aréna a.s., Tr. SNP 48/A 040 11 KOŠICE	GENERÁLNY PROJEKTANT HESCON ARCHITEKTONICKO INŽINIERSKA KANCELÁRIA	AUTOR PROJEKTU ING. ARCH. CSABA AMBRUS adif s.r.o.	VYPRACOVAL ING.JURAJ BELICA KONTROLOVAL ING. TIBOR PÁSTOR ZODPOVEDNÝ PROJEKTANT ING. ERIK HRNČIAR	NÁZOV VÝKRESU HLAVNÁ BUDOVA DETAIL ATIKY HLAVNEJ BUDOVY NAD ŠACHTOU	ČÍSLO DETAILU 9051	ČÍSLO PROJEKTU 2018 - 012 DÁTUM 12/2018	REVÍZIA 00 MIERKA 1:5