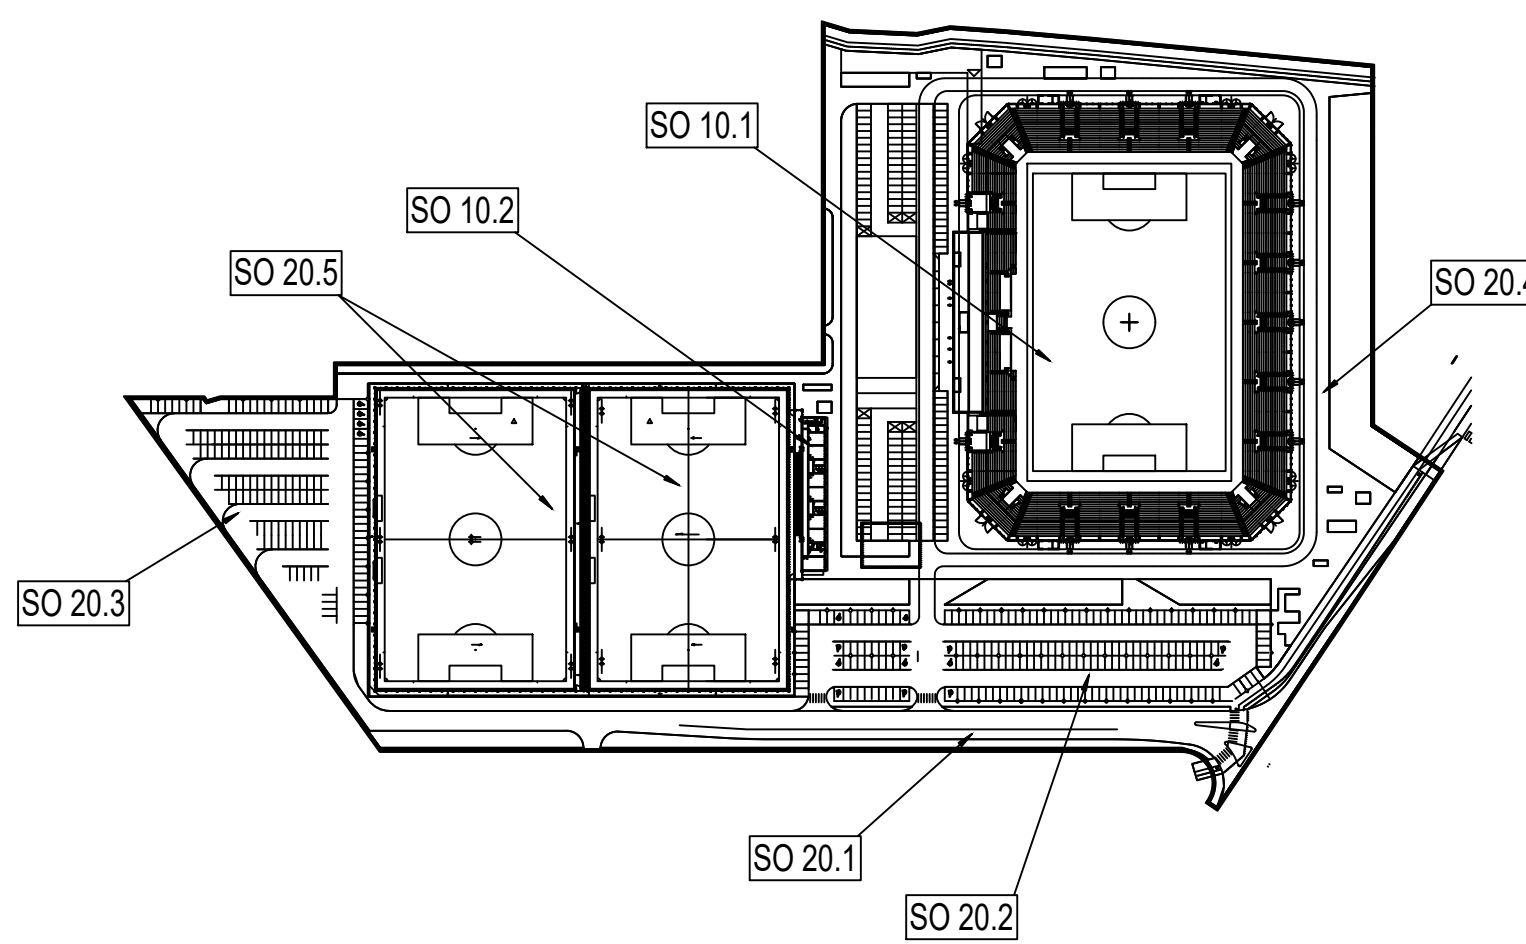


LEGENDA	
ZNAČKA	POPIS
SJ01	SVORKA K UZEMNOVACEJ TYČI
SJ3F	SVORKA K ZACHYTÁVACEJ TYČI
SK	KRÍŽIA SVORKA
SP 1	PRÍPAJACIA SVORKA
SZ	SKUSOBNÁ SVORKA
SS	SPOJOVACIA SVORKA
SO	ODKVAPOVÁ SVORKA
SR 02	ODBOČOVACIA SVORKA PÁSI PÁS
SR 03	UZEMNOVACIA SVORKA PÁSI GULATINA
PV	PODPERA VEDENIA
JD	ZACHYTÁVACIA TYČ
OS 01	OCHRANNÁ STRIEŠKA
OU	OCHRANNÝ UHOLNÍK
DOU	DRŽIAK OCHRANNEHO UHOLNÍKA
	GULATINA AlMgSi ø8mm
	IZOLOVANÝ ZVOD OBO IsCon
	FeZn 30/4
	HLAVNÁ UZEMNOVACIA PRÍPOJNICA

SCHÉMA
SCHEME

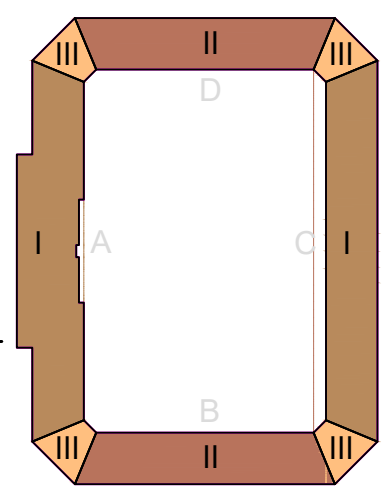
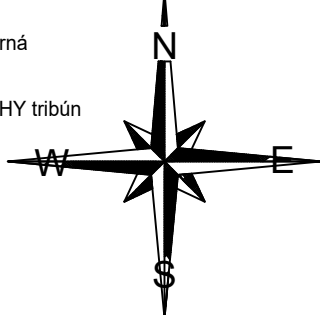


ORIENTAČNÝ PLÁN BUDOVY ŠTADIÓNA

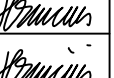


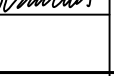

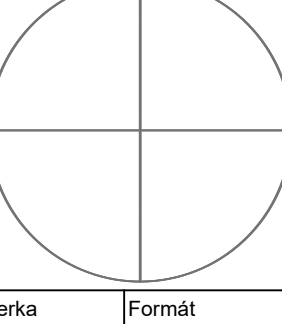
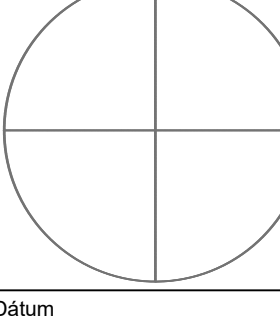
etapizácia samotného štadióna podľa hlavných stavieb

- 1. ETAPA: podľa požiadaviek štadión 3 kategórie = západná tribúna + východná tribúna + ihrisko
- 2. ETAPA: podľa požiadaviek štadión 4 kategórie = 2x krátke tribúny južná + severná
- 3. ETAPA: podľa požiadaviek dokončenie štadión 4. kategórie = 4x spojovacie ROHY tribún

Súradnicový systém/Grid system : S-JTSC
±0,000 = 238.000 m.n.m
Výškový systém/Vertical system : Bpv



Pôvodná PD DUR: ing. Mgr. art. PAVOL ŠIMKO, ADF s.r.o.

Číslo rev.	Datum	Opis revízie	Revíziu vyvolal	Vypracoval																							
03																											
02																											
01	10.5.2022	Aktualizácia výkresu pre účely realizácie II. a III. etapy																									
Názov stavby			KOŠICKÁ FUTBALOVÁ ARÉNA																								
Miesto stavby			KOŠICE IV, KOŠICE - JUH Kat územie: Južné mesto, ul. Pri Prachármi																								
Stavebník			Košická futbalová aréna a.s., Tr. SNP 48/A 040 11 KOŠICE																								
Generálny dodávateľ																											
Objednávateľ dokumentácie			Košická futbalová aréna a.s., Tr. SNP 48/A 040 11 KOŠICE																								
Projektový manažér		ING. ERIK HRNČIAR	Podpis: 	Generálny projektant  HESCON s.r.o. NÁMESTIE SV. ANNY 20C/269 911 01 TRENCÍN Tel.: +421 (0)32 4513 700 WEB: www.hescon.sk	Autor projektu:  Adif s.r.o. KLARISKÁ 12 911 01 BRATISLAVA Tel.: +421 (0)995 296 351 WEB: www.adif.sk																						
Hl. inžinier projektu		ING. ERIK HRNČIAR	Podpis: 																								
Vypracoval		ATTILA KOVÁTS	Podpis: _____	 CelIQoS a.s. Doľné bašty 883/14 917 01 Trnava WEB: http://www.celqos.sk																							
Kontroloval		ING. PETER BIRÓ	Podpis: _____																								
Zodp. projektant		ING. PETER BIRÓ	Podpis: _____																								
Stupeň	DOKUMENTÁCIA PRE REALIZÁCIU STAVBY			Autorizačná pečiatka	Autorizačná pečiatka																						
Časť PD	D1. DOKUMENTÁCIA STAVEBNÝCH OBJEKTOV A INŽINIERSKÝCH SIETÍ																										
Objekt	SO 10.1 FUTBALOVÝ ŠTADIÓN I. AŽ III. ETAPA																										
Profesia	463_SILNOPRÚDOVÉ ROZVODY																										
Názov	UZEMNENIE V ZÁKLADOCH			Mierka 1:250	Formát 8xA4	Dátum 05/2022																					
Kód dokumentu																											
Číslo projektu / zákazky		Stavba	Stupeň	Časť PD	Objekt	Profesia	Číslo výkresu	Revízia																			
2	0	1	8	0	1	2	K	F	A	-	D	R	S	D	1	1	0	1	4	6	3	2	0	1	5	0	1