







Pôvodná PD DUR: ing. Mgr. art. PAVOL ŠIMKO, ADF s.r.o.

Číslo rev.	Dátum	Opis revízie	Revíziu vyvolal	Vypracoval
03				
02				
01	10.5.2022	Aktualizácia výkresu pre účely realizácie II. a III. etapy		
Názov stavby		KOŠICKÁ FUTBALOVÁ ARÉNA		
Miesto stavby		KOŠICE IV, KOŠICE - JUH Kat územie: Južné mesto, ul. Pri Prachárni		
Stavebník		Košícká futbalová aréna a.s., Tr. SNP 48/A 040 11 KOŠICE		
Generálny dodávateľ				
Objednávateľ dokumentácie  Košícká futbalová aréna a.s., Tr. SNP 48/A 040 11 KOŠICE				
Projektový manažér	Podpis:		Generálny projektant	 HESCON s.r.o. NAMESTIE SV. ANNY 20C/7269 911 01 TREŇČÍN Tel.č.: +421 (0)32 6513 700 WEB: www.hescon.sk
Hl. inžinier projektu	Podpis:			 Adif s.r.o. KLARISSKÁ 12 811 01 BRATISLAVA Tel.č.: +421 (0)905 296 351 WEB: www.adif.sk
Vypracoval	ATTILA KOVÁTS	Podpis:	Označenie paré	
Kontroloval	ING. PETER BIRÓ	Podpis:	CellQoS, a.s. Dolné bašty 8833/14 917 01 Trnava WEB: http://www.cellqos.sk	
Zodp. projektant	ING. PETER BIRÓ	Podpis:		
Stupeň	DOKUMENTÁCIA PRE REALIZÁCIU STAVBY		Autorizačná pečiatka	Autorizačná pečiatka
Časť PD	D1. DOKUMENTÁCIA STAVEBNÝCH OBJEKTOV A INŽINIERSKÝCH SIETÍ			
Objekt	SO 10.1 FUTBALOVÝ ŠTADIÓN I. AŽ III. ETAPA			
Profesia	463_SILNOPRÚDOVÉ ROZVODY			
Názov	RSD1 - ROZVÁDZAČ SOC. PRIESTOR	Mierka	Formát	Dátum
		-	7x A4	05/2022
Kód dokumentu				
Číslo projektu / zákazky		Stavba	Stupeň	Časť PD
2 0 1 8 0 1 2 K F A -			D R S D	1 1 0. 1 4 6 3 8 0 5 3 0 1

# KOŠICKÁ FUTBALOVÁ ARÉNA

## ŠPECIFIKÁCIA ZARIADENIA ROZVÁDZAČ

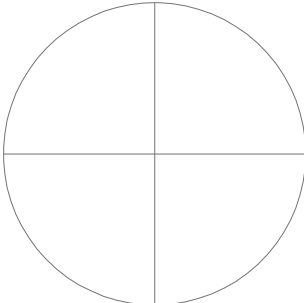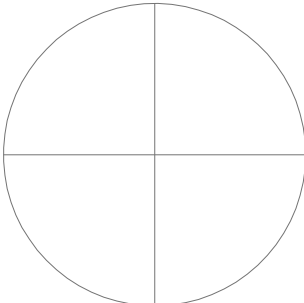INŠTALOVANÝ VÝKON:  $P_s = 48\text{kW}$ ,  $P_i = 74,1\text{ kW}$

TYP ROZVÁDZAČA: - RSD1  
KRYTIE: - IP40/20  
DVERE: -

NAPÁŤOVÁ SÚSTAVA: NN ... 3+PEN/3+PE+N AC 400V/230V 50Hz, TN-C-S


Projektant nenesie žiadnu zodpovednosť za zmeny uskutočnené bez písomného súhlasu projektanta!!!  
Tento výkres je originál, jeho kopírovanie je trestné podľa §21, odst. d.) zákona č. 383/1997 Z.z.

### POZNÁMKY:


OCHRANNÉ OPATRENIE PRED ZÁSAHOM ELEKTRICKÝM  
PRÚDOM PRI ZARIADENIACH NN:  
Ochranné opatrenia : samočinné odpojenie napájania  
podľa STN 33 2000-4-41:2007  
- opatrenia na základnú ochranu (ochrana pred priamym dotykom): čl. 411.2  
Príloha A, kapitola A.1 základná izolácia živých častí  
Príloha A, kapitola A.2 zábranami alebo krytmi  
Príloha B, kapitola B.2 prekážkami  
Príloha B, kapitola B.3 ochrana umiestne ním mimo dosahu  
- opatrenia na ochranu pri poruche  
(ochrana pred nepriamym dotykom): čl. 411.3  
Ochranné uzemnenie a ochranné pospájanie ... čl. 411.3.1  
Samočinné odpojenie pri poruche ... čl. 411.3.2  
- doplnková ochrana: čl. 415  
Prúdové chrániče (RCD) ... čl. 415.1  
Doplnkové ochranné pospájanie ... čl. 415.2

### LEGENDA:

FA	istice
FU	poistky
FV	ochrany proti prepätiu
FI	prúdové chrániče
HL	signalizácia svetelná
KM	stýkače
SB	tlačidlá
KI	impulzné relé
H	signalizácia
TIC	termostat

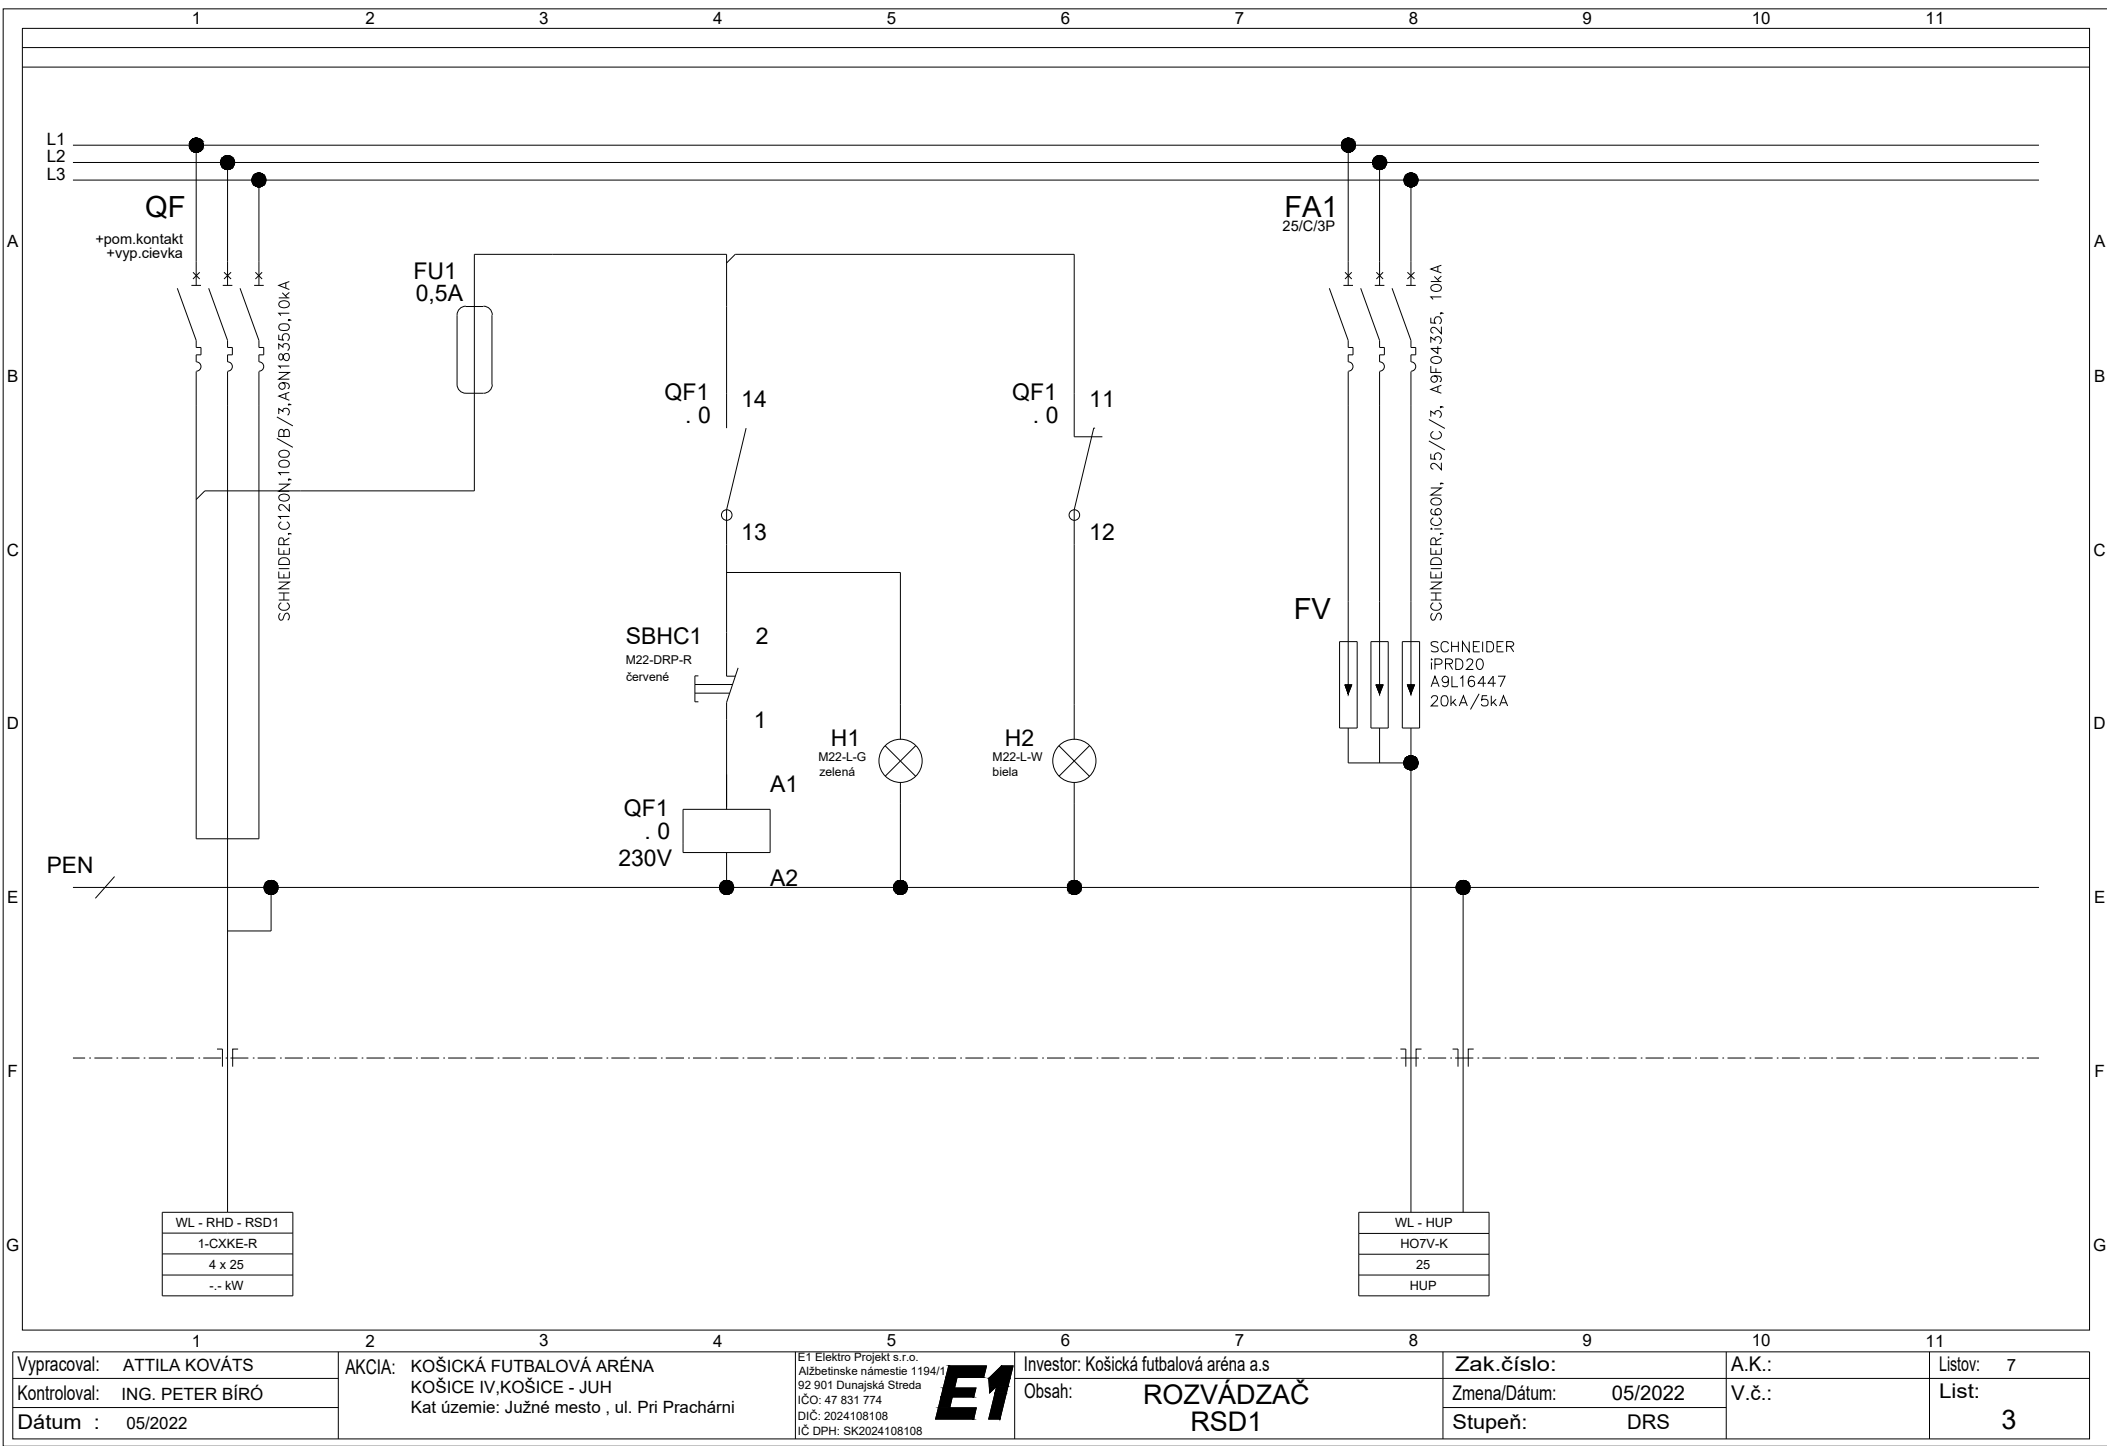

Vypracoval: ATTILA KOVÁTS	AKCIA: KOŠICKÁ FUTBALOVÁ ARÉNA	E1 Elektro Projekt s.r.o. Alžbetínske námestie 1194/1 92 901 Dunajská Streda IČO: 47 831 774 DIČ: 2024108108 IČ DPH: SK2024108108	Investor: Košická futbalová aréna a.s.	Zak.číslo:	A.K.:	Listov: 7
Kontroloval: ING. PETER BÍRÓ	KOŠICE IV, KOŠICE - JUH		Obsah: ROZVÁDZAČ RSD1	Zmena/Dátum: 05/2022	V.č.:	List: 3
Dátum : 05/2022	Kat územie: Južné mesto , ul. Pri Prachárni			Stupeň: DRS		

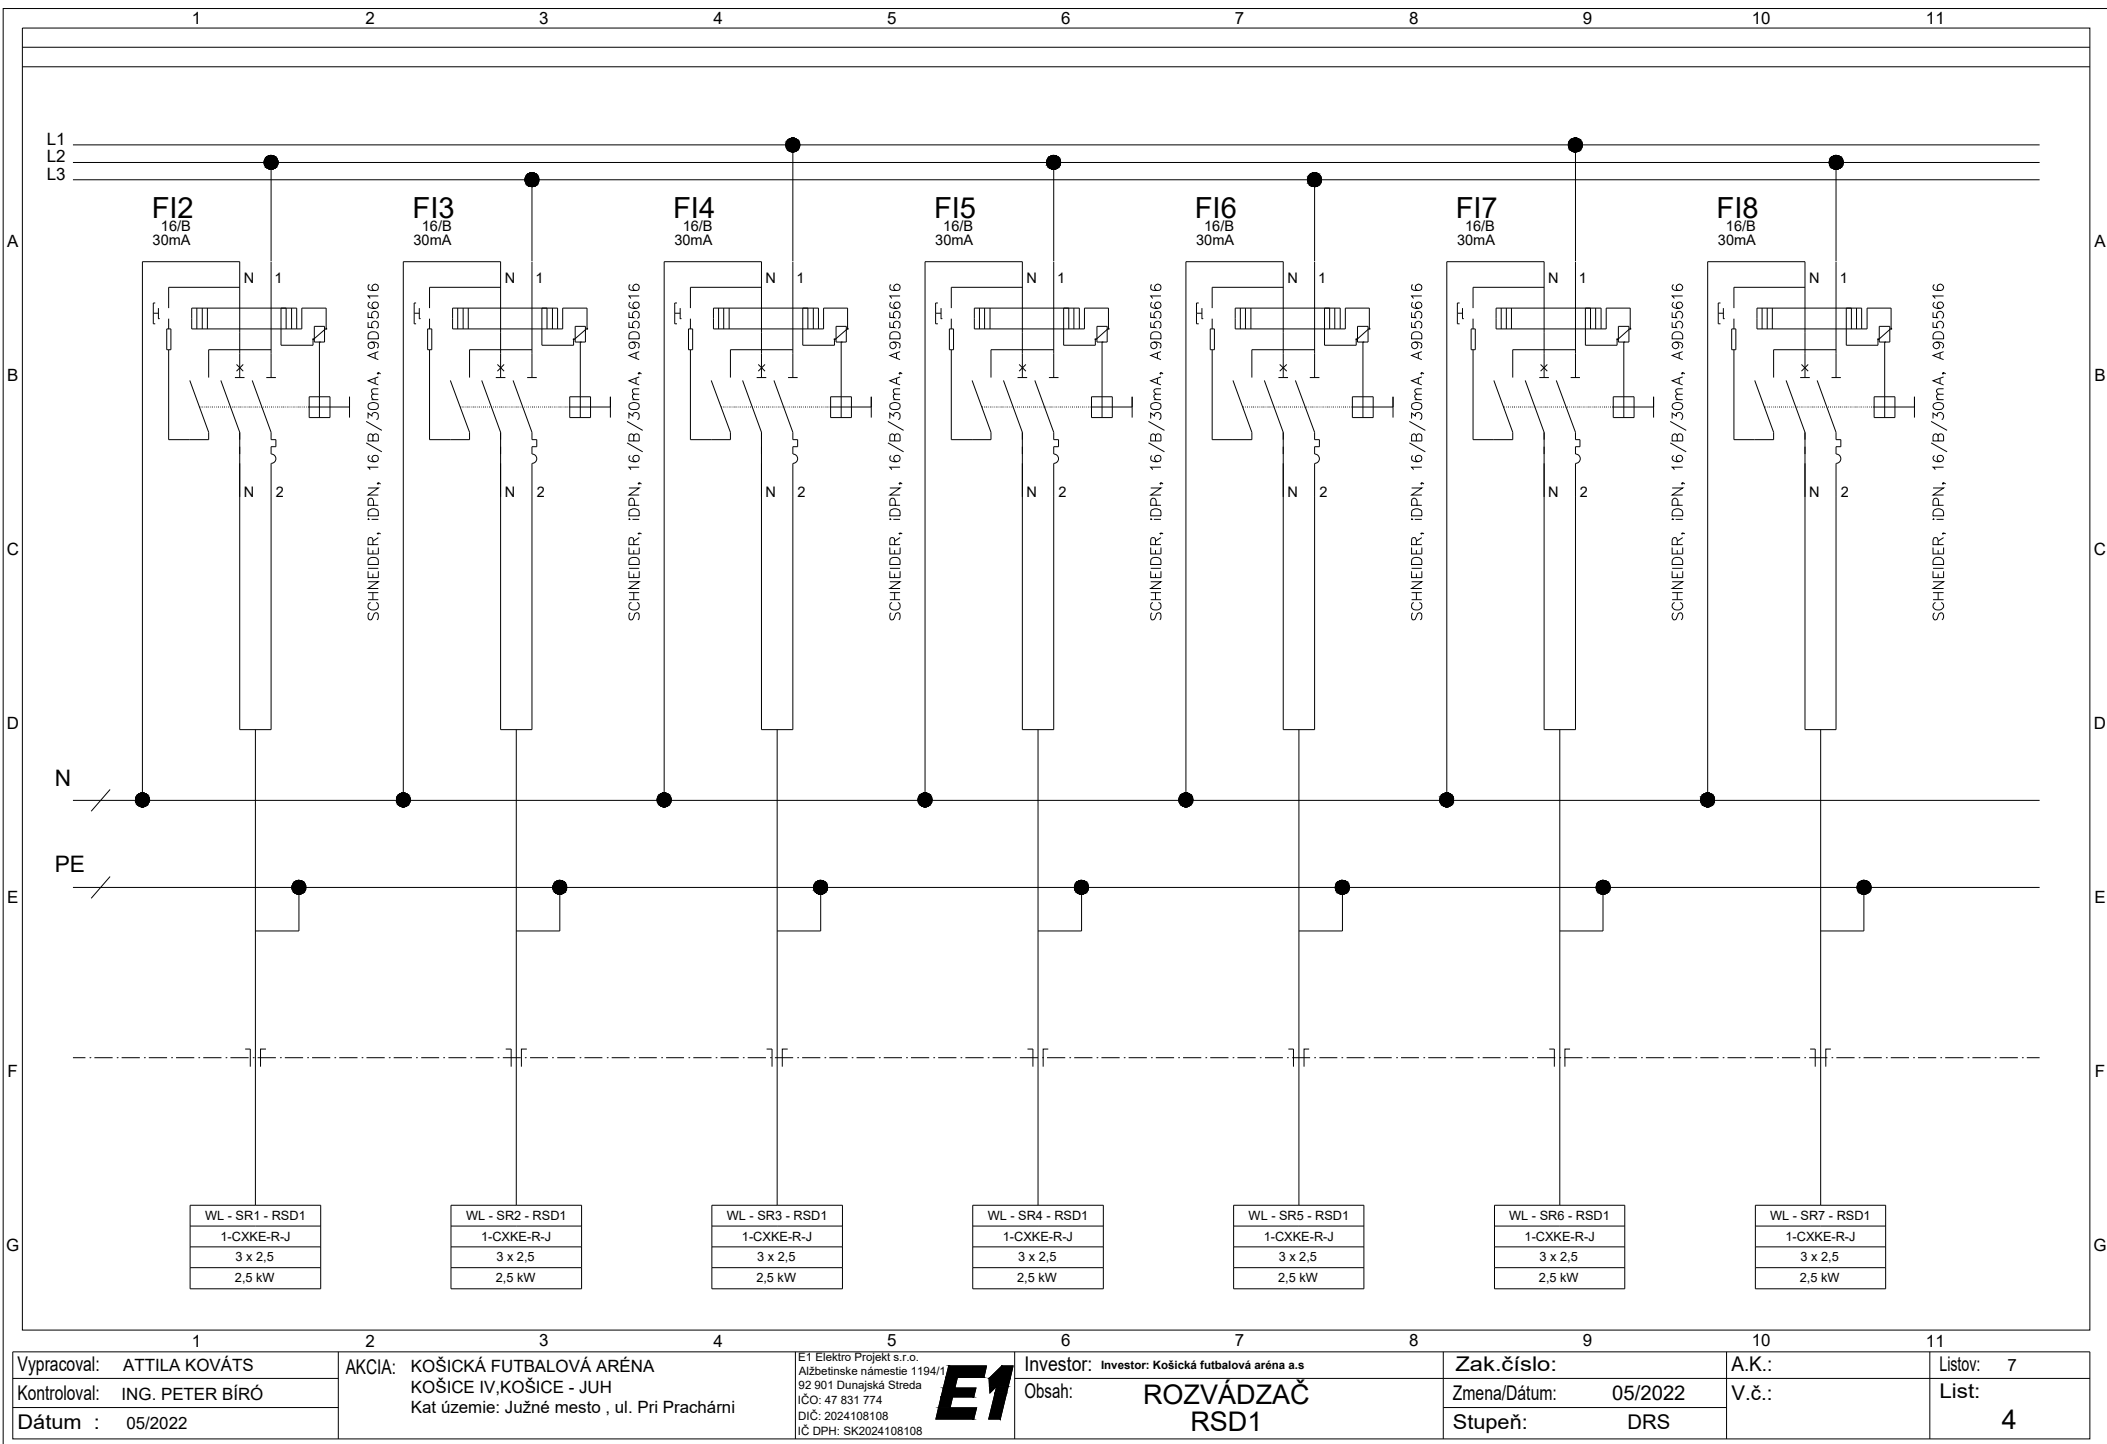

Vypracoval: ATTILA KOVÁTS  
Kontroloval: ING. PETER BÍRÓ  
Dátum : 05/2022

AKCIA: KOŠICKÁ FUTBALOVÁ ARÉNA  
KOŠICE IV, KOŠICE - JUH  
Kat územie: Južné mesto , ul. Pri Prachárni


E1 Elektro Projekt s.r.o.  
Alžbetínske námestie 1194/1  
92 901 Dunajská Streda  
IČO: 47 831 774  
DIČ: 2024108108  
IČ DPH: SK2024108108

Investor: Investor: Košická futbalová aréna a.s  
Obsah: ROZVÁDZAČ  
RSD1

Zak.číslo:  
Zmena/Dátum: 05/2022  
Stupeň: DRS

A.K.:  
V.č.:  
List: 4

Listov: 7

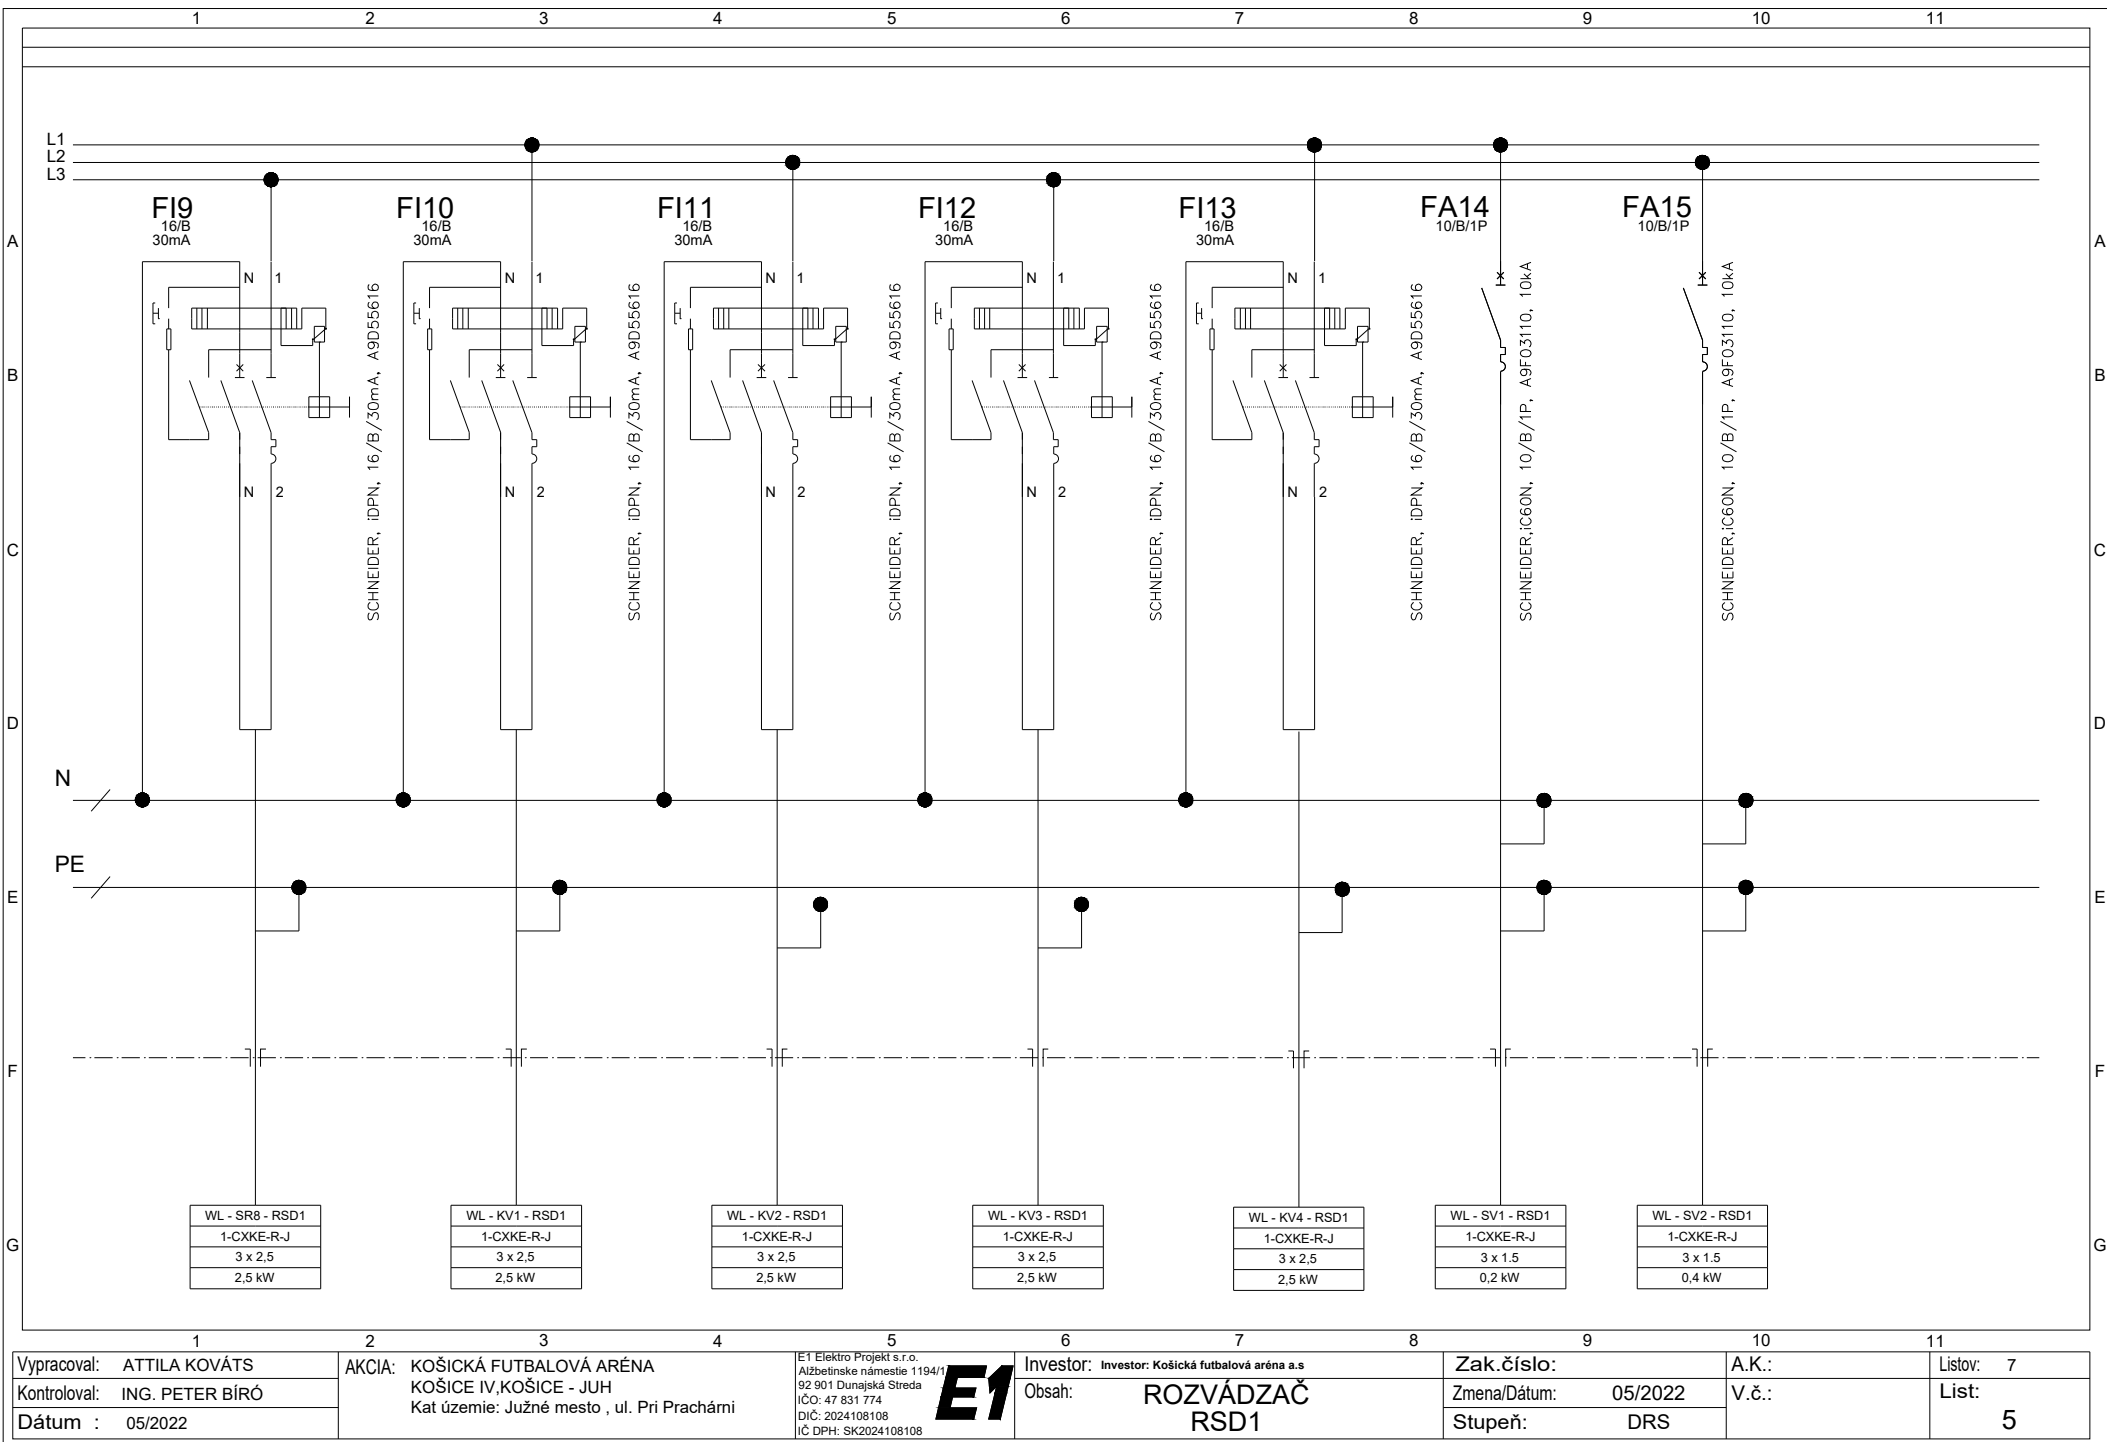

Vypracoval: ATTILA KOVÁTS  
Kontroloval: ING. PETER BÍRÓ  
Dátum : 05/2022

AKCIA: KOŠICKÁ FUTBALOVÁ ARÉNA  
KOŠICE IV, KOŠICE - JUH  
Kat územie: Južné mesto , ul. Pri Prachárni

E1 Elektro Projekt s.r.o.  
Alžbetínske námestie 1194/1  
92 901 Dunajská Streda  
IČO: 47 831 774  
DIČ: 2024108108  
IČ DPH: SK2024108108


Investor: Investor: Košická futbalová aréna a.s  
Obsah: ROZVÁDZAČ RSD1

Zak.číslo:  
Zmena/Dátum: 05/2022  
Stupeň: DRS

A.K.:  
V.č.:  
List: 5

Listov: 7



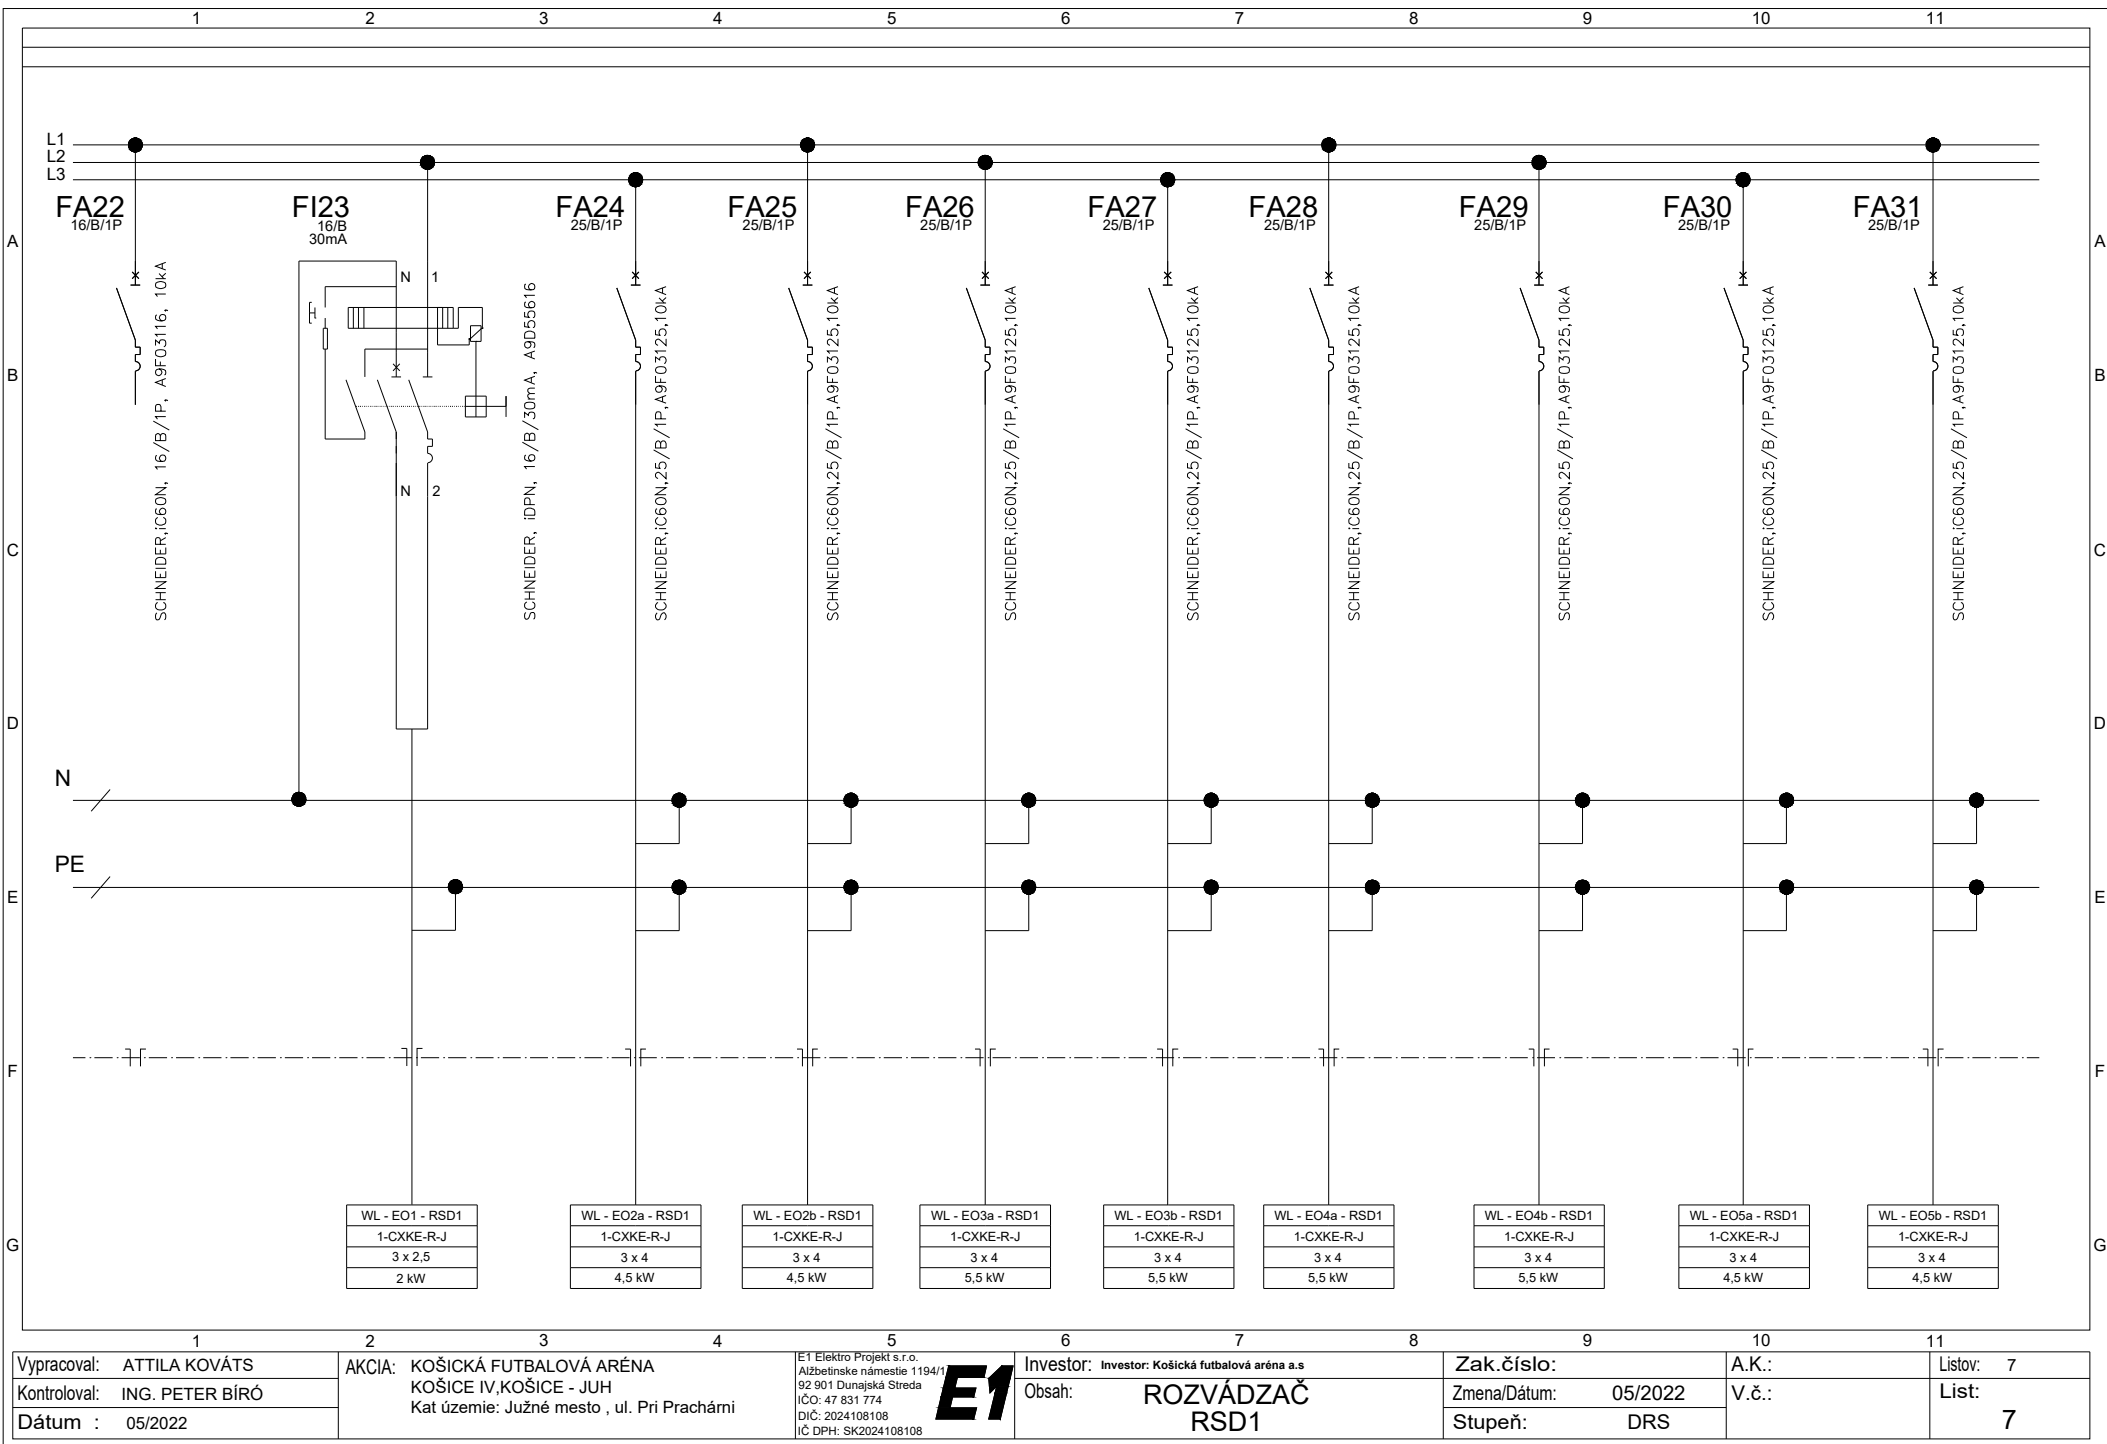

Vypracoval: ATTILA KOVÁTS

Kontroloval: ING. PETER BÍRÓ

Dátum : 05/2022

AKCIA: KOŠICKÁ FUTBALOVÁ ARÉNA  
KOŠICE IV, KOŠICE - JUH  
Kat územie: Južné mesto , ul. Pri Prachárni

E1 Elektro Projekt s.r.o.  
Alžbetínske námestie 1194/1  
92 901 Dunajská Streda  
IČO: 47 831 774  
DIČ: 2024108108  
IČ DPH: SK2024108108

**E1**

Investor: Investor: Košická futbalová aréna a.s

Obsah: ROZVÁDZAČ  
RSD1

Zak.číslo:

Zmena/Dátum: 05/2022

Stupeň: DRS

A.K.:

V.č.:

Listov: 7

List:

7