


DET.9030 REZ

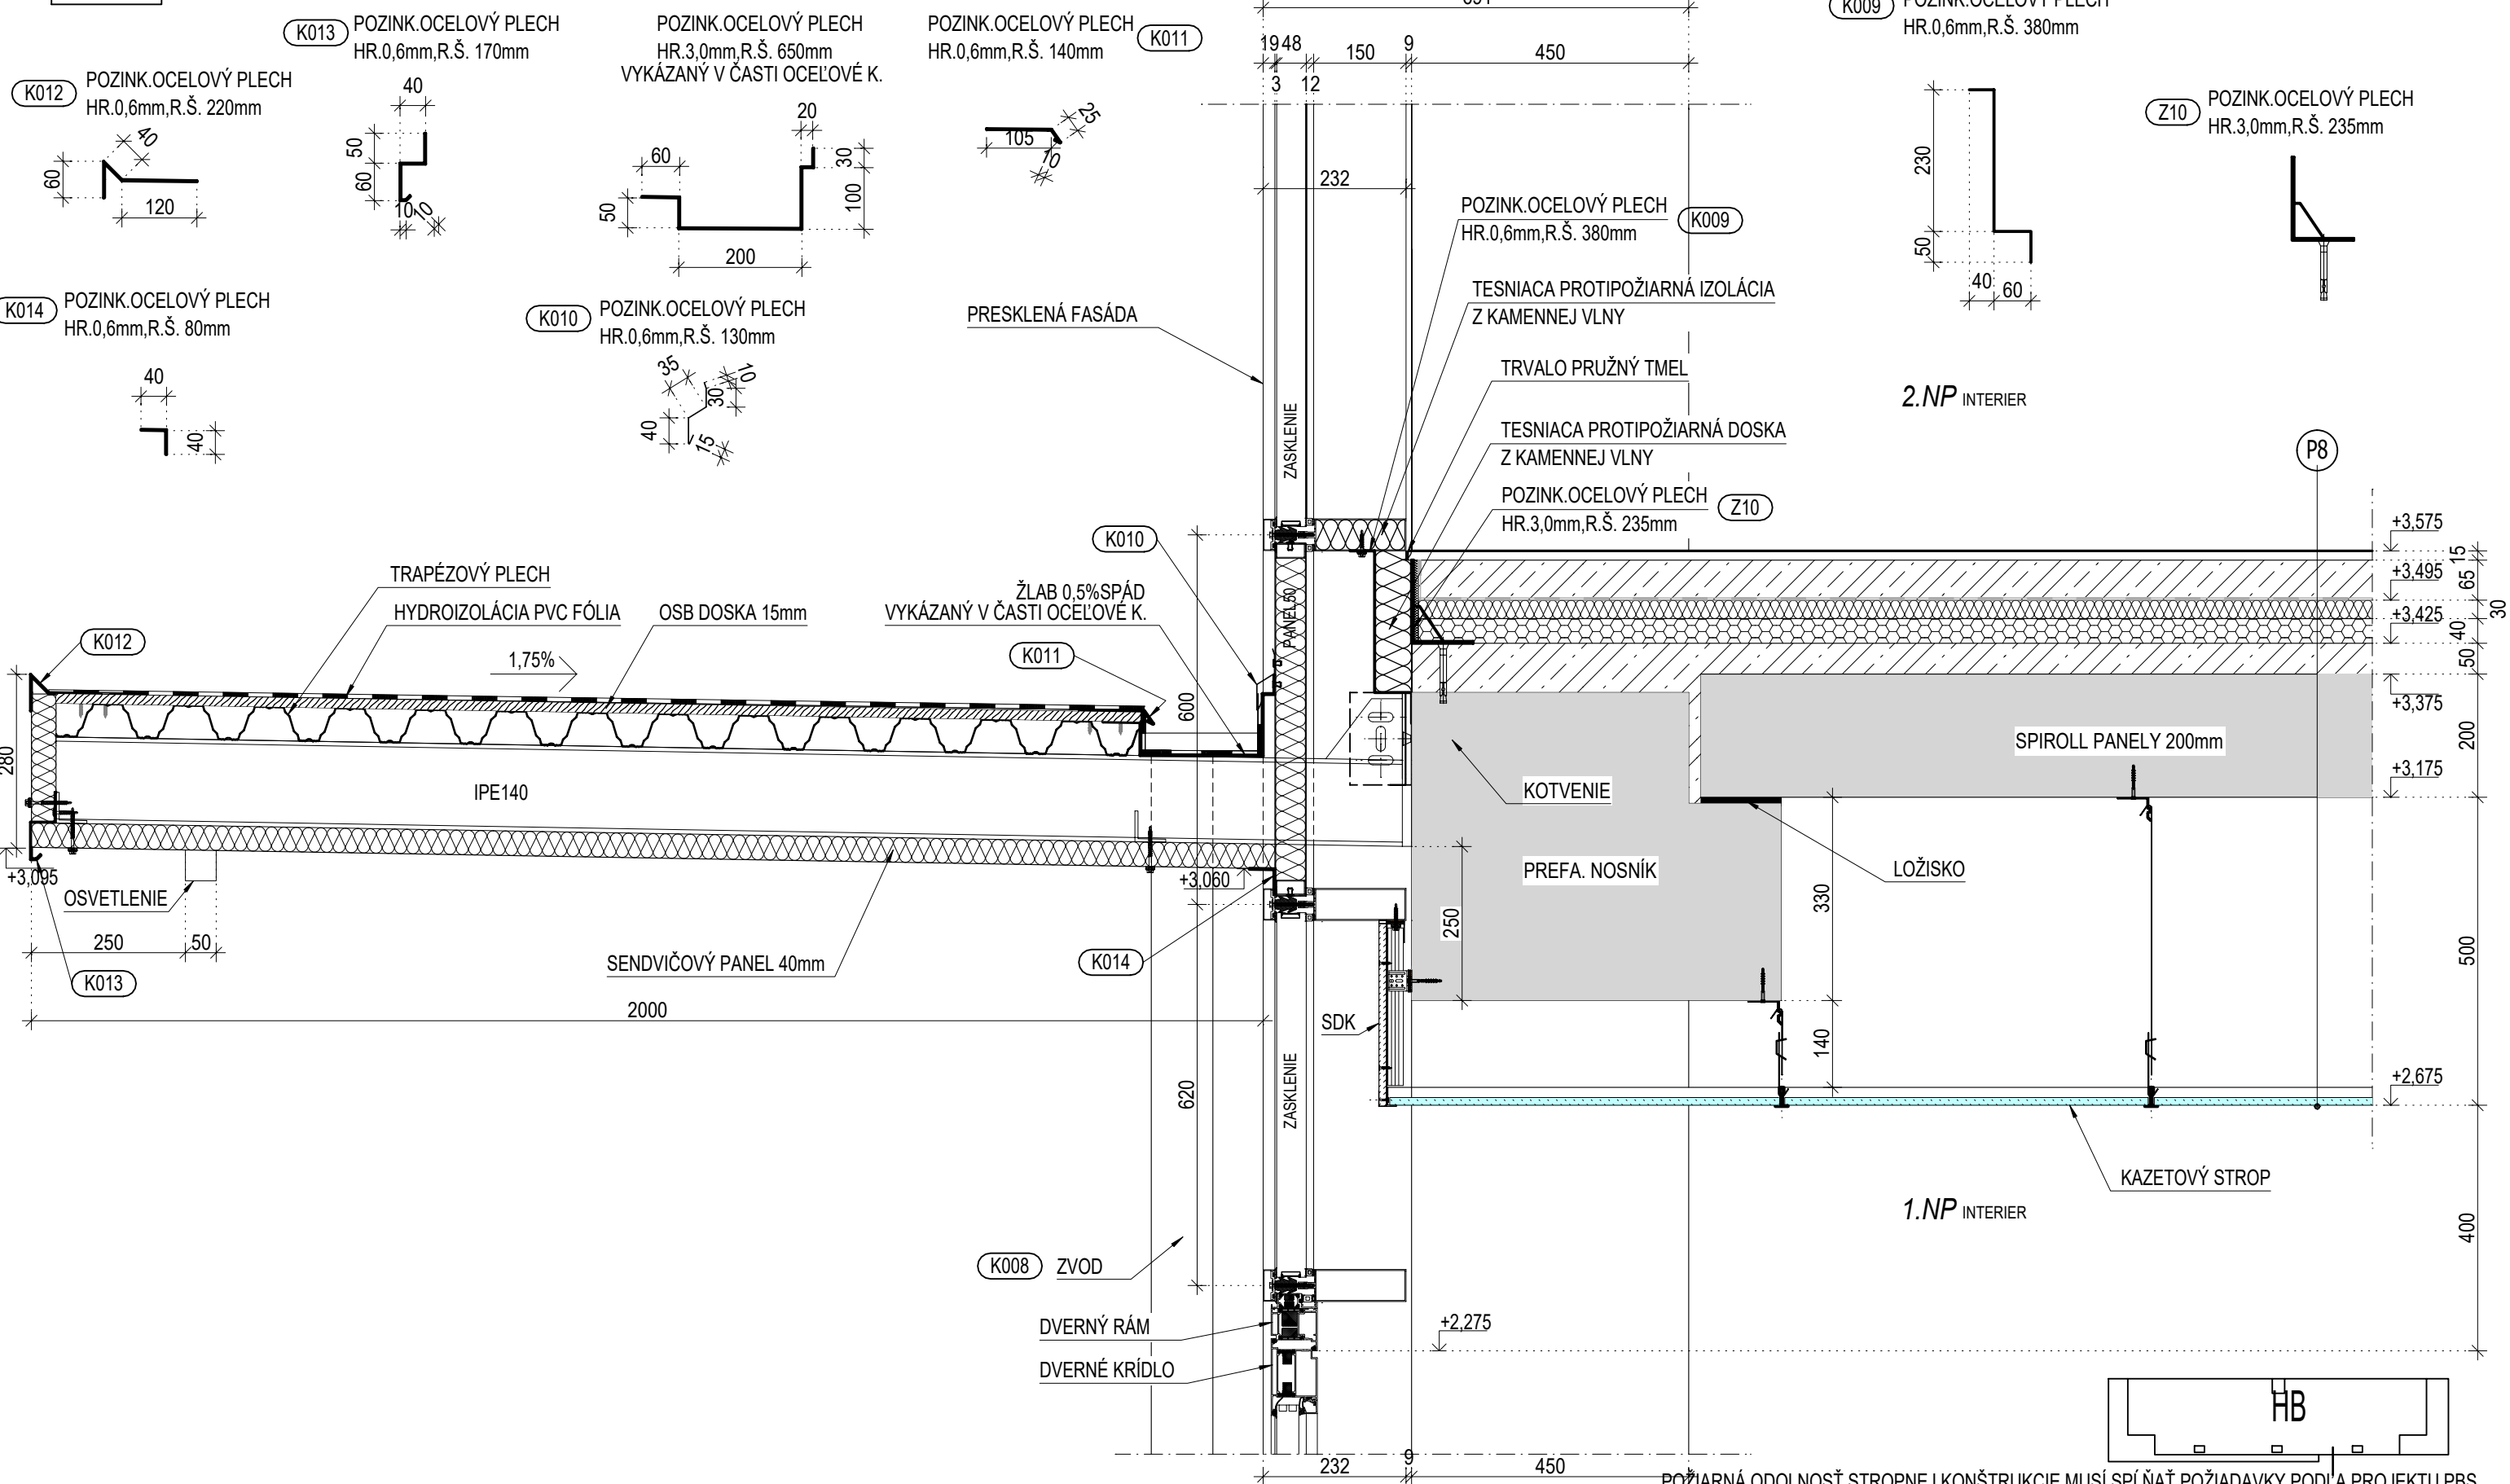

POŽIARNÁ ODOLNOSŤ STROPNEJ KONŠTRUKCIE MUSÍ SPŔIŇAŤ POŽIADAVKY PODĽA PROJEKTU PBS

[illegible]