PÄDORYS ZÁKLADOV - TRIBÚNA D, ROH AD A CD

M 1:50

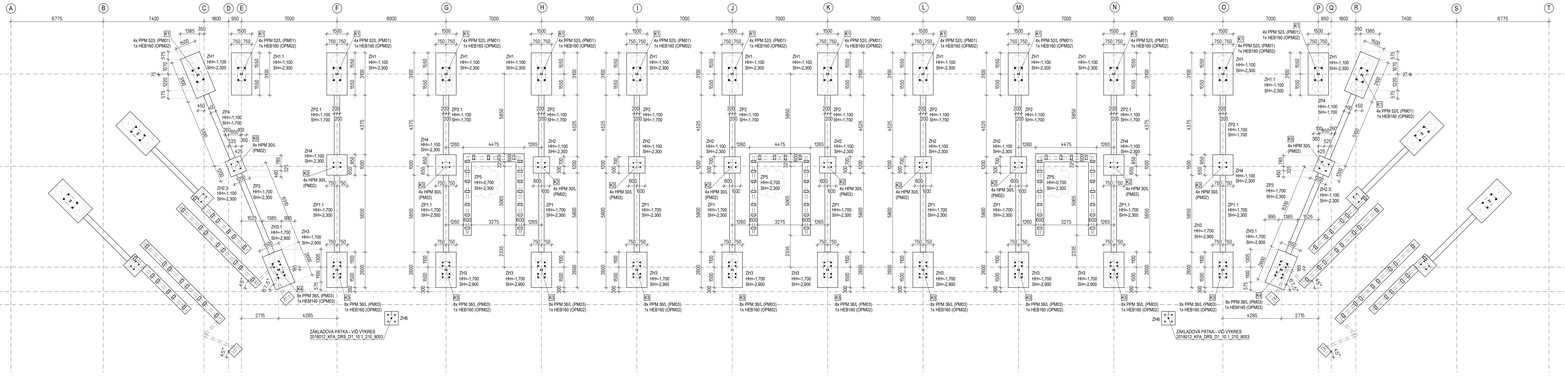

ZÁKLADOVÁ HLAVICA ZH1 (16ks) A ZH1.1 (2ks), KOTVENIE K1

M 1:25

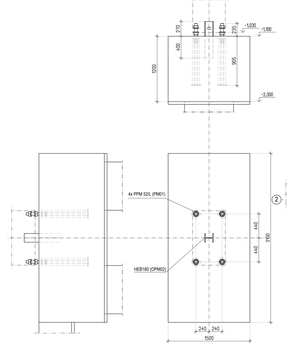

ZÁKLADOVÁ HLAVICA ZH2 (6ks), KOTVENIE K2

M 1:25

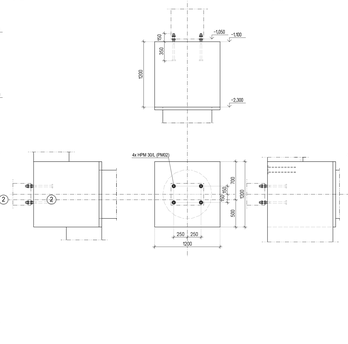

ZÁKLADOVÁ HLAVICA ZH2.1 (2ks), KOTVENIE K2

M 1:25

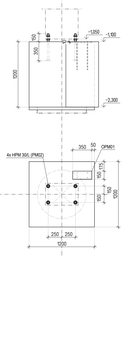

PÄDORYS ZÁKLADOV - ROH AD

M 1:50

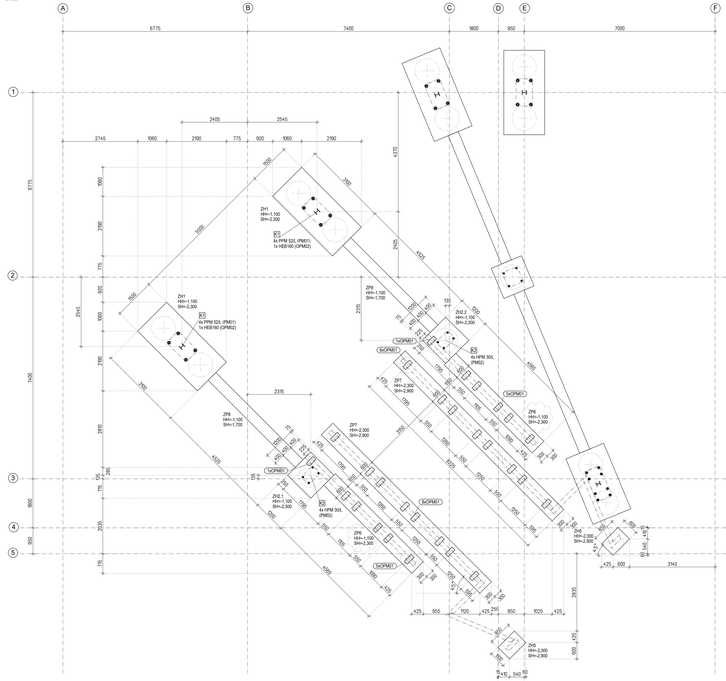

PÄDORYS ZÁKLADOV - ROH CD

M 1:50

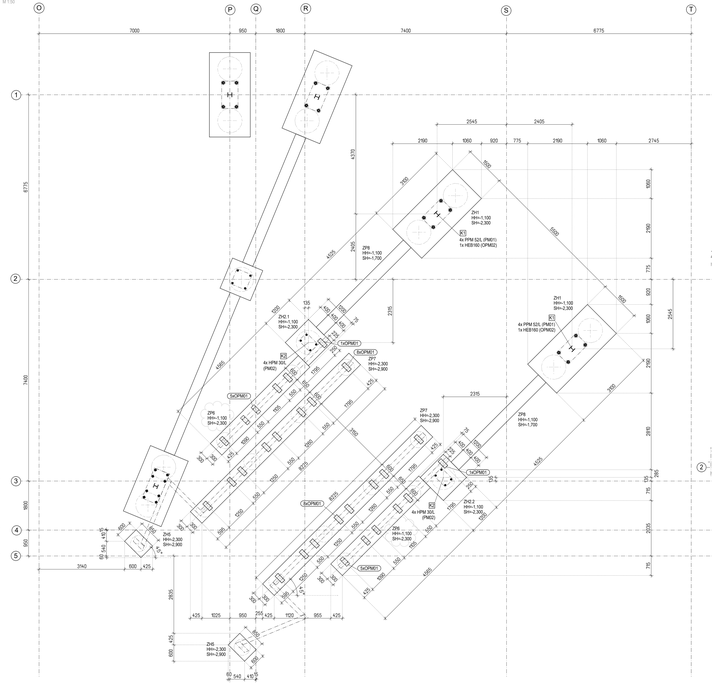

ZÁKLADOVÁ HLAVICA ZH2.2 (2ks), KOTVENIE K2

M 1:25

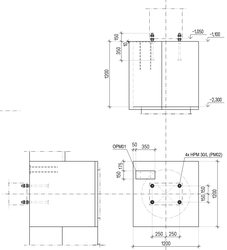

ZÁKLADOVÁ HLAVICA ZH2.3 (2ks), KOTVENIE K5

M 1:25

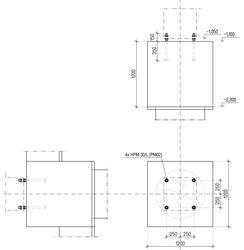

ZÁKLADOVÁ HLAVICA ZH3 (10ks), KOTVENIE K3

M 1:25

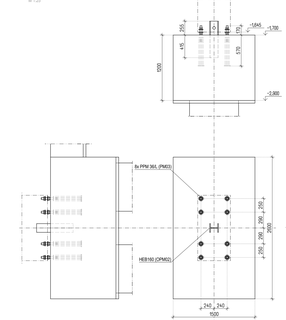

ZÁKLADOVÁ HLAVICA ZH3.1 (2ks), KOTVENIE K4

M 1:25

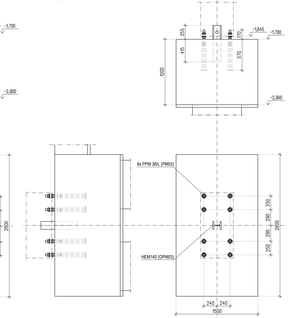

ZÁKLADOVÁ HLAVICA ZH4 (4ks), KOTVENIE K2

M 1:25

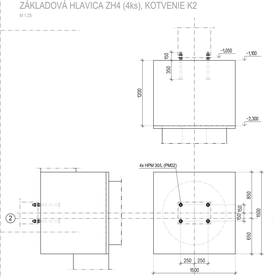

ZÁKLADOVÁ HLAVICA ZH5 (4ks)

M 1:25

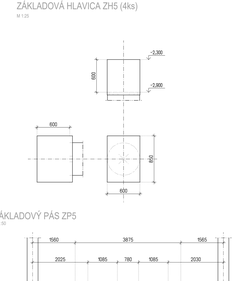

ZÁKLADOVÝ PÁS ZP5

M 1:50

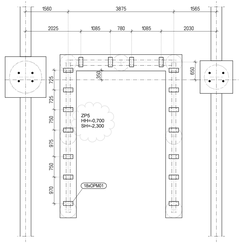

POZNÁMKA:
- VŠETKY ZÁKLADOVÉ KONŠTRUKCIE BUDÚ REALIZOVANÉ V 1.ETAPE
- BETÓN ZÁKLADOVÝCH PÄTIEK C 30/37
- PRE OBJEKTY ZÁKLADOVÉ KONŠTRUKCIE ZHOTOVIŤ PODKLADNÝ BETÓN HR. 50mm
- B.H.= VÝŠKA SPODNEJ HRANY PRVKU
- H.H.= VÝŠKA HORNEJ HRANY PRVKU

BETÓN:

ZÁKLADOVÉ HLAVICE, PÄTY — STN EN 206-1:C30/33 XC2(SK),Cl 0.4,Dmax=16-63
PODKLADNÝ BETÓN — STN EN 206-1:C12/15

OCEĽ — B 500B

SCHÉMA
SCHEME

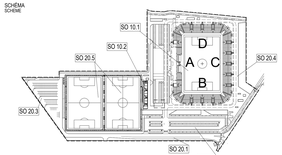

ORIENTAČNÝ PLÁN BUDOVY STADIÓNA

miestna samosprávu Banská podľa hranice stavieb

- 1.ETAPA, podľa počiatočnej štadión 3 sektorové + obytná hrbolina + rímsko
- 2.ETAPA, podľa počiatočnej štadión 4 sektorové + 2x krátka hrbolina južná + severná
- 3.ETAPA, podľa počiatočnej štadión dotvorenie štadión 4 sektorové + 4x spojnicová ROHY hrbol

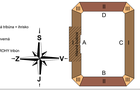

Súradnicový systém/Grid system : S-JTSK
±0,000 = 238.000 m.n.m
Výškový systém/Vertical system : Bpv

KOMPLETNE ZREALIZOVANÉ V RÁMCI I.ETAPY

VÝKRES SLÚŽI PRE KOORDINÁCIU NADVÄZNOSTÍ II. a III. ETAPY

Phoenix PD DUR ing. Mgr. art. PAVOL BIANCI, ADF s.r.o.

Rev. no.	Dátum	Opis revízie	Revízie vydal	Vypracoval
03	20.05.2022	Úpravy, úmery a doplnenia dokumentácie pre účely realizácie diela II. a III. Etapy	Investor	Radlovský
02	20.12.2018	Zmena spodnej hrany ZP5 a ZP6		MAKYDOVÁ
01	3.12.2018	Doplnenie hlavice ZH6		MAKYDOVÁ

Názov stavby

KOŠICKÁ FUTBALOVÁ ARÉNA

Miesto stavby
KOŠICE IV, KOŠICE - JUH
Kat.územie: Juhoa medzi ul. Pri Prachárni

Stavebník
Košická futbalová aréna a.s.,
Tr. SNP 48/A
040 11 KOŠICE

Generálny dodávateľ

Objednávateľ dokumentácie
Košická futbalová aréna a.s.,
Tr. SNP 48/A
040 11 KOŠICE

Projektový manažér	ING. IGNA HRAČKA	Podpis	
HL. inžinier projektu	ING. IGNA HRAČKA	Podpis	
Vypracoval	ING. MARTINA MAYDOVÁ	Podpis	
Kontroloval	ING. PATRIK NEŠKO	Podpis	
Zodp. projektant	ING. IGNA HRAČKA	Podpis	

Spracovateľ projektu: HESCON, a.s., SLAVOMÍRA TAJOVSKÉHO 30, 040 01 KOŠICE, SLOVENSKÁ REPUBLIKA, IČO: 36 607 274, DIČ: 2020 252 252, IČ DPH: SK2020252252, TEL.: +421 (0)55 6001 700, WEB: www.hescon.sk

Autor projektu: ING. ARCH. DUŠAN ABRÁHO, SLOVENSKÁ 13, 811 01 BRATISLAVA, TEL.: +421 (0)905 200 000

Projektant časť:

Projektant časť: HESCON, a.s., SLAVOMÍRA TAJOVSKÉHO 30, 040 01 KOŠICE, SLOVENSKÁ REPUBLIKA, IČO: 36 607 274, DIČ: 2020 252 252, IČ DPH: SK2020252252, TEL.: +421 (0)55 6001 700, WEB: www.hescon.sk

Overoval/a časť:

Stupeň	DOKUMENTÁCIA PRE REALIZÁCIU STAVBY
Časť PD	D1 DOKUMENTÁCIA STAVEBNÝCH OBJEKTOV A INŽINIERSKYCH SIETÍ
Objekt	SO 10.1, FUTBALOVÝ ŠTADIÓN - AŽ III. ETAPA
Profesia	10.1_SO_STAVEBNO-KONŠTRUKČNÉ RIEŠENIE
Názov	ZÁKLADY - TRIBÚNA D, ROH AD A CD

Autorizačné pečiatky:

Kontrolné pečiatky:

Mierka	Formát	Dátum
1:100, 50, 25	27xA4	12/2018

Kód dokumentu

Číslo projektu / zákazky	Stavba	Stupeň	Časť PD	Objekt	Profesia	Číslo výkresu	Revízia
2 0 1 8 0 1 2	K F A -	D	R S	D 1	1 1 0	1 2 1 0	2 0 1 4 0 3

VŠ = 891 / 1850 (1.68m2)

Allplan 2017