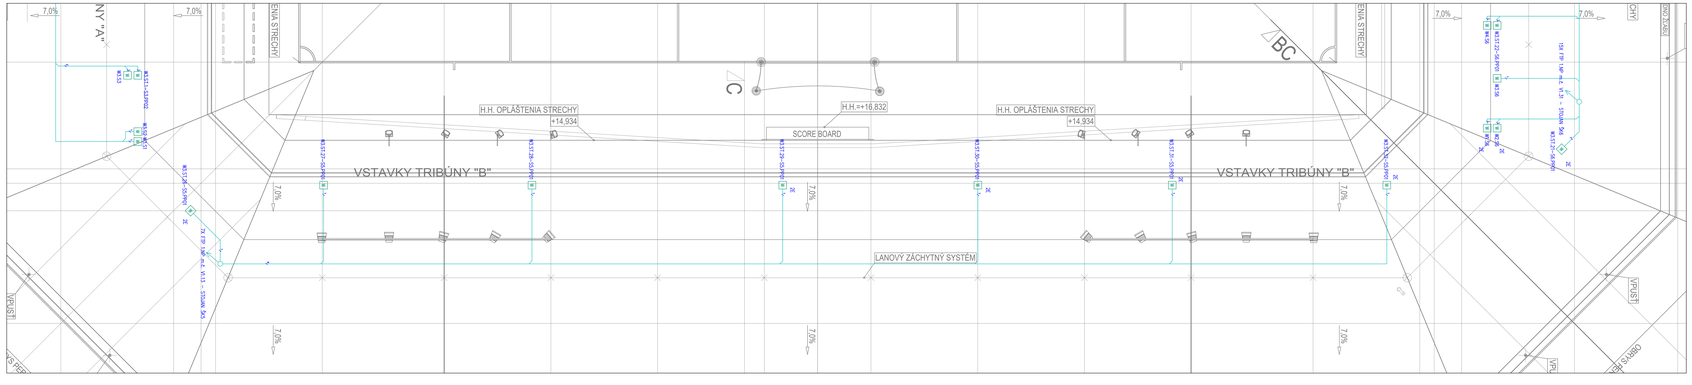

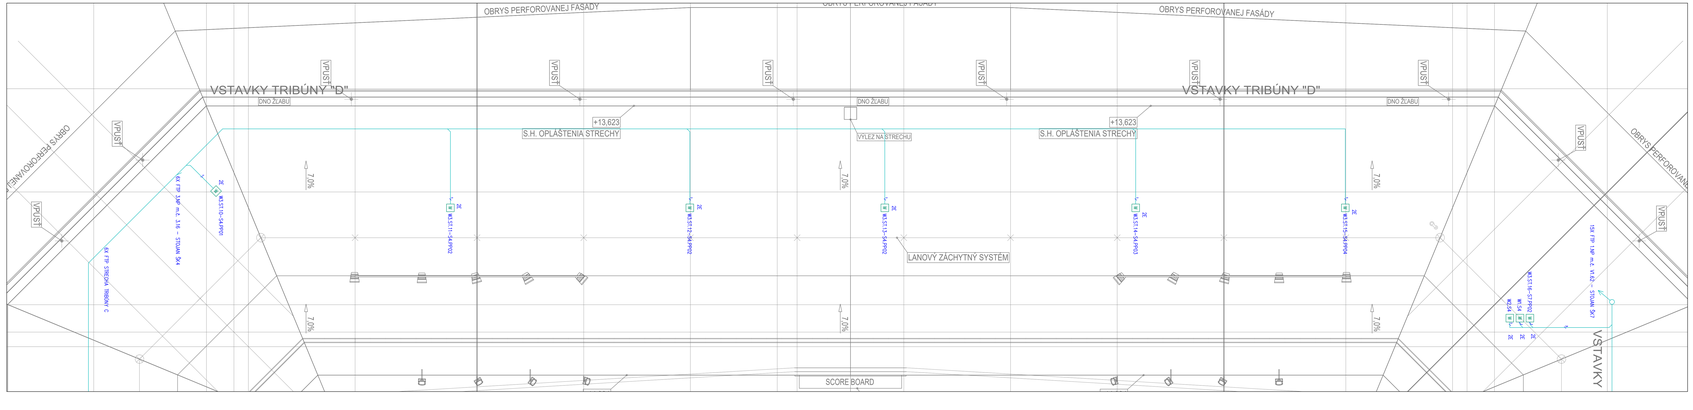

LEGENDA :

- DÁTOVÝ RACK 600x800, 45U S PRÍSLUŠENSTVOM
- PATCHPANEL 48 PORT CAT.6A
- PATCHPANEL 24 PORT CAT.6A
- OPT. PATCHPANEL 48 PORT SC, SM
- DÁTOVÁ ZÁSUVKA 2X RJ45 CAT.6A POVRCHOVÁ MONTÁŽ
- DÁTOVÁ ZÁSUVKA 2X RJ45 CAT.6A MONTÁŽ DO PARAPETNÉHO ŽĽABU
- KEYSTONE 1X RJ45 CAT.5e PRE KAMERU
- VOĽNÝ VÝVOD 1X CAT.6A PRE SKV
- VOĽNÝ VÝVOD 1X CAT.6A PRE WIFI
- DÁTOVÝ KÁBEL UKONČENÝ V KEYSTONE ADAPTÉR RJ45
- IP BOX
- KÁBEL FTP CAT.6A 5K
- KÁBEL OPTIKA SM 24VL.
- KÁBLE PRE REŽIE XLR, OPT. HYBRID
- KÁBEL XLR
- KÁBEL HYBRID
- KÁBEL SWIFT 2SP
- KÁBEL FTP CAT.5e

Poznámky
Pri montáži rozvodov prevrtí nadväznosti na ostatné profesie na základe koordinačných výkresov
Pri montáži rozvodov dodržať svetlé výšky podhľadov definované v časti ARCH (legenda miestností)

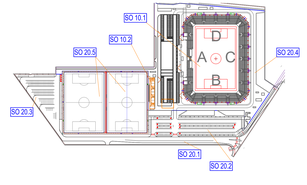

ORIENTAČNÝ PLÁN BUDOVY ŠTADIÓNA

mierka samostatného hlavného pohľadu hlavných viet

- 1.ETAPA: podľa požiadaviek štadión 3.kategórie + zázemná tribúna + ochodná tribúna + strieška
- 2.ETAPA: podľa požiadaviek štadión 4.kategórie + 2x krátka tribúny juhu + severná
- 3.ETAPA: podľa požiadaviek dokončenie štadión 4.kategórie + 4x spojovacie ROHY tribún

Súradnicový systém/Grid system : S-JTSK
±0,000 = 238,000 m.n.m. - (Časť podľa tab 1.NP = + 0,075)
Výškový systém/Vertical system : Bpv

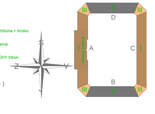

Prevzala PD ÚJR: Ing. Mgr. art. PAVOL ŠIMKO, ŠIMKO, ADP s.r.o.

Číslo zm.	Dátum	Opis revízie	Revízny rozsah	Vypracoval
03				
02				
01	20.5.2022	Úpravy, zmeny a doplnenia dokumentácie pre účely realizácie diela II. a III. Etapy		

Názov stavby: KOŠICKÁ FUTBALOVÁ ARÉNA

Miesto stavby: KOŠICE IV, KOŠICE – JUH
Kat.územie: Juhné mesto, ul. Pri Prachárni

Stavebník: Košická futbalová aréna a.s.,
Tr. SNP 48/A,
040 11 KOŠICE

Generálny dodávateľ:

Objednávateľ dokumentácie: Košická futbalová aréna a.s.,
Tr. SNP 48/A,
040 11 KOŠICE

Projektový manažér	ING. ERIK HRADSKÝ	Podpis	
Hl. inžinier projektu	ING. ERIK HRADSKÝ	Podpis	
Vypracoval	MARIÁN ŠTEFANČA	Podpis	
Kontroloval	MARIÁN ŠTEFANČA	Podpis	
Zodp. projektant	MATÚŠ BLAHO KAMÁŠ	Podpis	

Projektant časti / Designer of part

Autorizačné overenie

Stupeň	DOKUMENTÁCIA PRE REALIZÁCIU STAVBY
Časť PD	D1. DOKUMENTÁCIA STAVEBNÝCH OBJEKTOV A INŽINIERSKYCH SIETÍ
Objekt	SO 10.1 FUTBALOVÝ ŠTADIÓN II.KAŽE III. ETAPA
Profesia	10.1_471_ŠTRUKTÚROVANÁ KABELÁŽ A MITTANE PRVKY
Názov	PODORYS STRECHY - HLAVNÁ BUDOVA

Mierka: 1:100 | Formát: 16xA4 | Dátum: 12/2018

Kód dokumentu

Číslo projektu / zákazky	Stavba	Stupeň	Časť PD	Objekt	Profesia	Číslo výkresu	Revízia
2018012KFA	-	DRS	D1	101	471	75001	01

VIŠ = SW-1 1050 (0.62m2)

Allplan 2017