
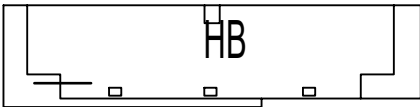


DET.9029 REZ

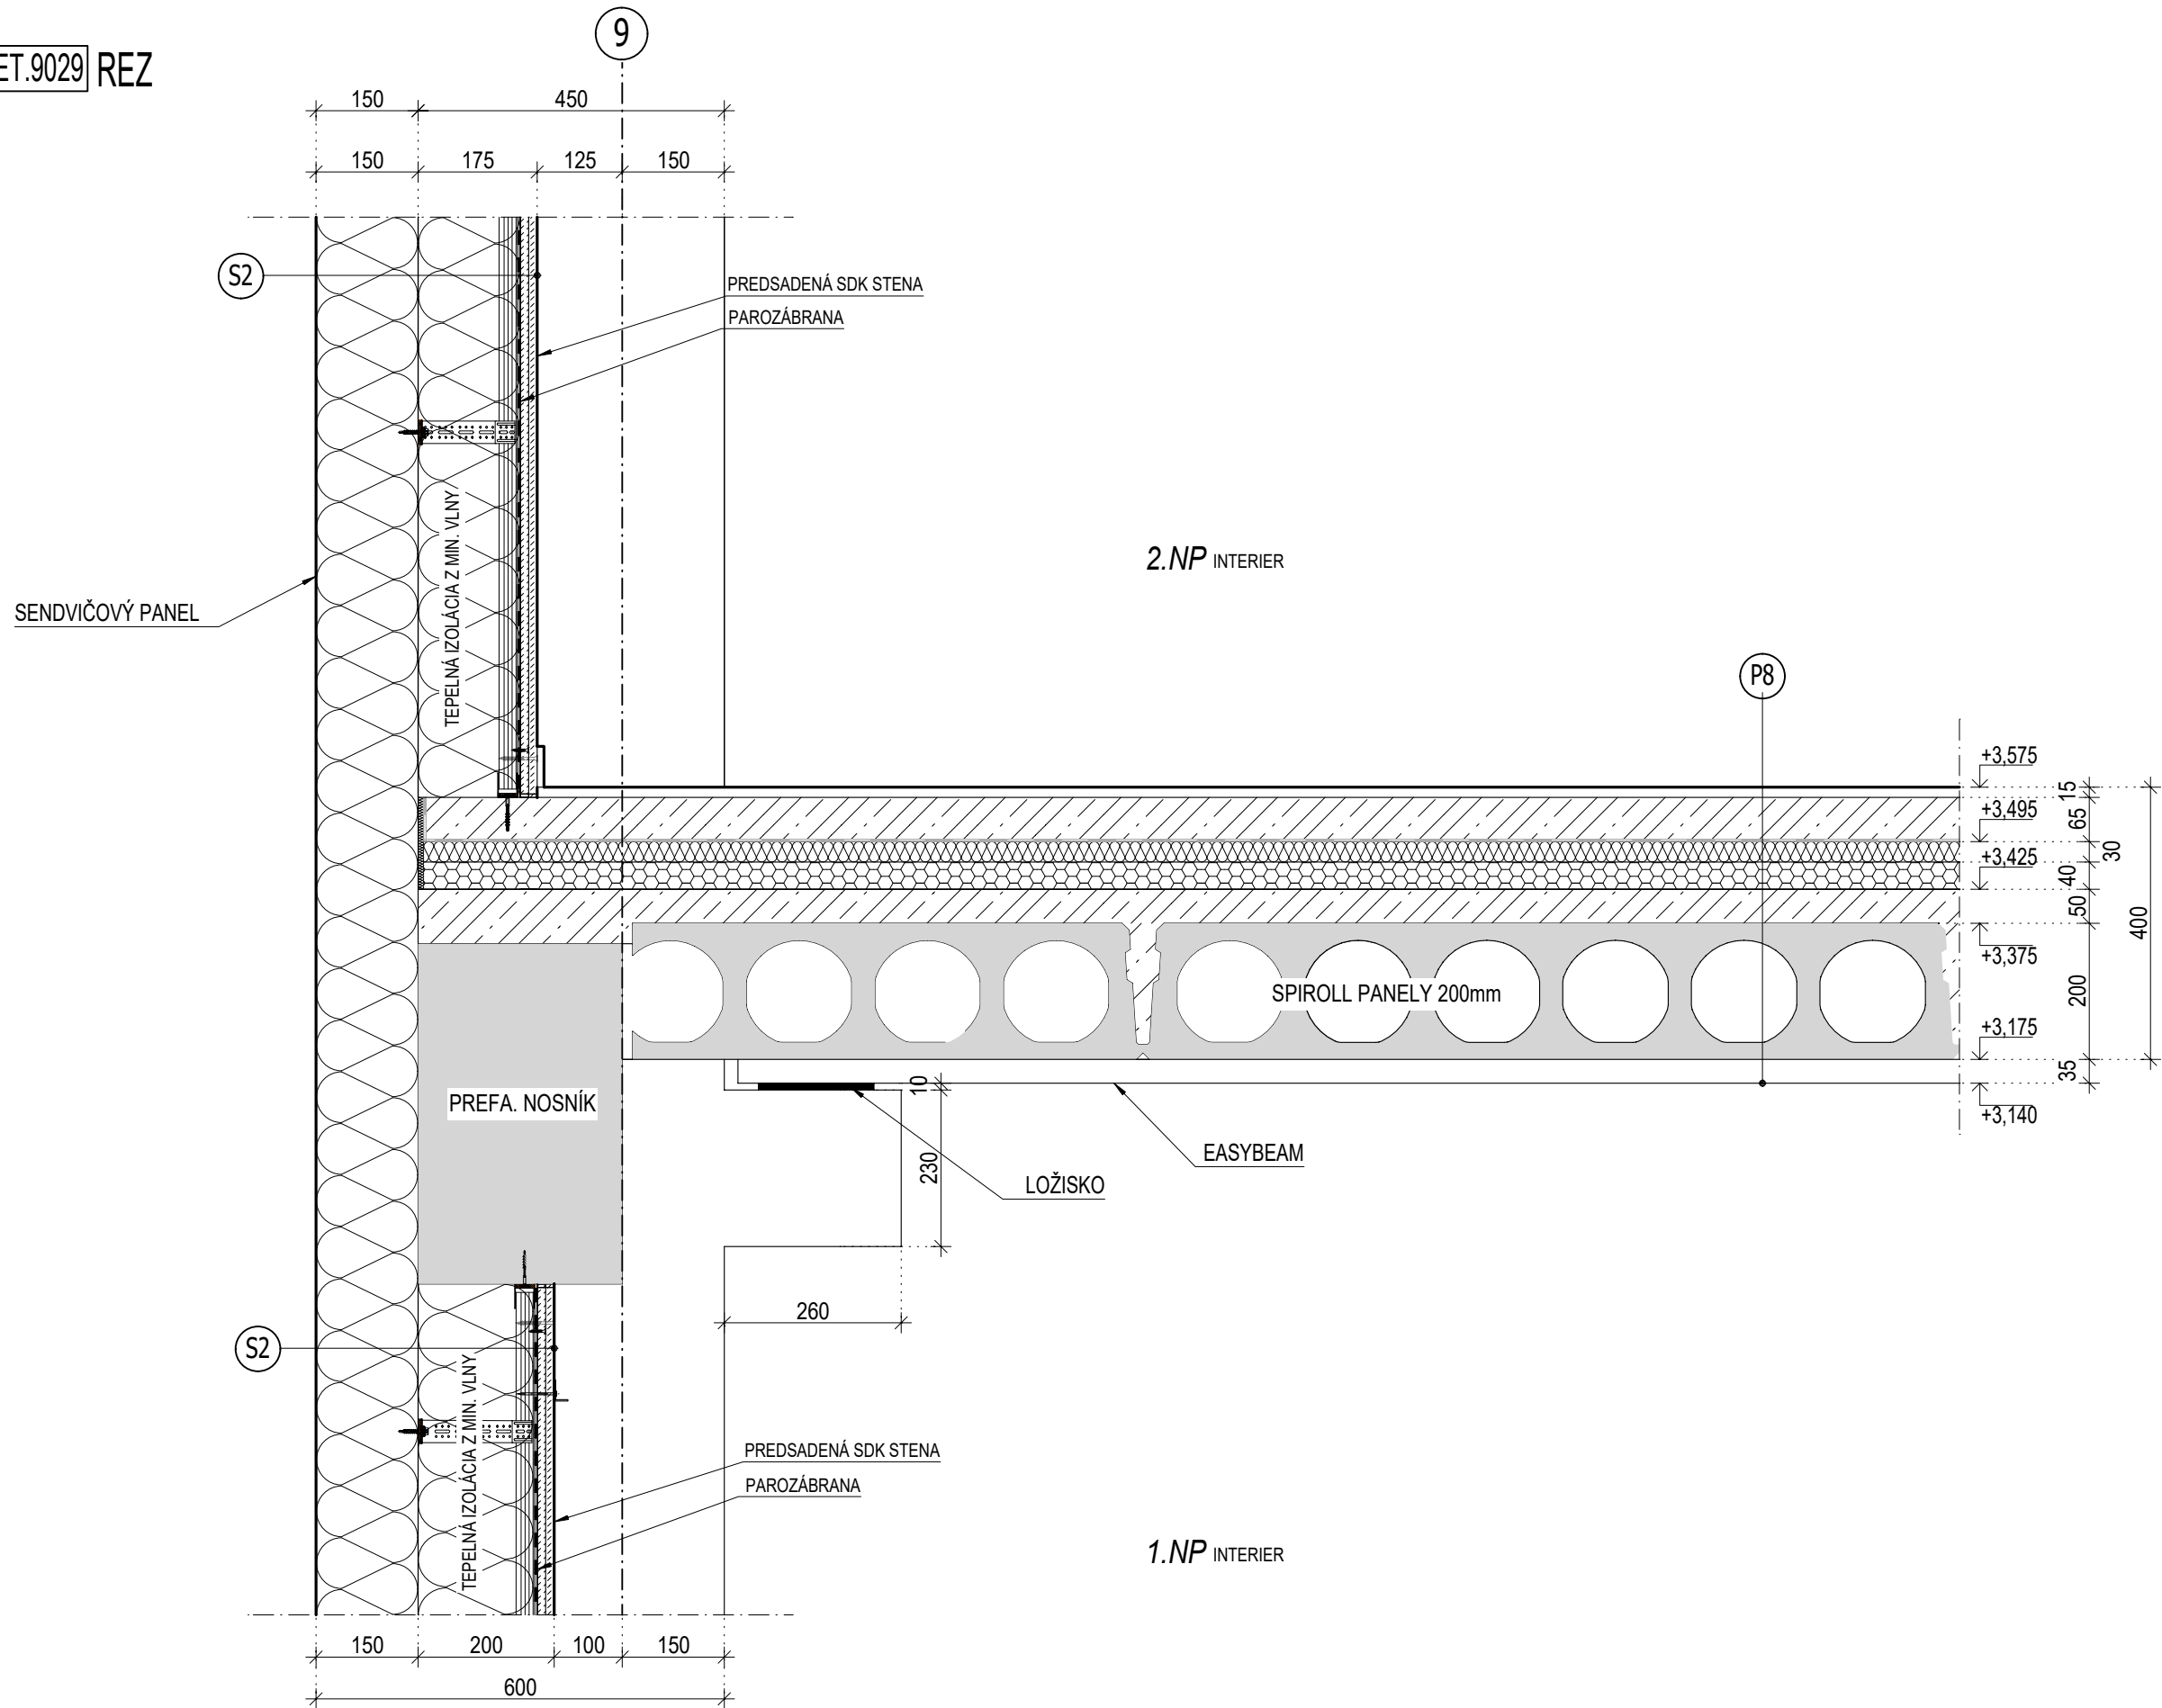

POŽIARNÁ ODOLNOSŤ STROPNEJ KONŠTRUKCIE MUSÍ SPŔŔAŤ POŽIADAVKY PODĽA PROJEKTU PBS

INVESTOR	OBJEDNÁVATEĽ	GENERÁLNY PROJEKTANT	AUTOR PROJEKTU	VYPRACOVAL	NÁZOV VÝKRESU	ČÍSLO DETAILU	ČÍSLO PROJEKTU	REVÍZA
Košická futbalová aréna a.s., Tr. SNP 48/A 040 11 KOŠICE	Košická futbalová aréna a.s., Tr. SNP 48/A 040 11 KOŠICE	 HESCON ARCHITEKTONICKO INŽINIERSKA KANCELÁRIA	ING.ARCH.CSABA AMBRUS  adif s.r.o.	ING.OLIVER KRÁMSKY KONTROLOVAL ING. TIBOR PÁSTOR ZODPOVEDNÝ PROJEKTANT ING. ERIK HRNČIAR	HLAVNÁ BUDOVA DETAIL SENDVIČOVÉHO PANELA A STROPU NAD 1.NP	9029	2018 - 012 DÁTUM 12/2018	00 MIERKA 1:10