
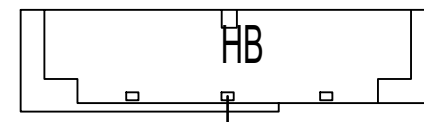
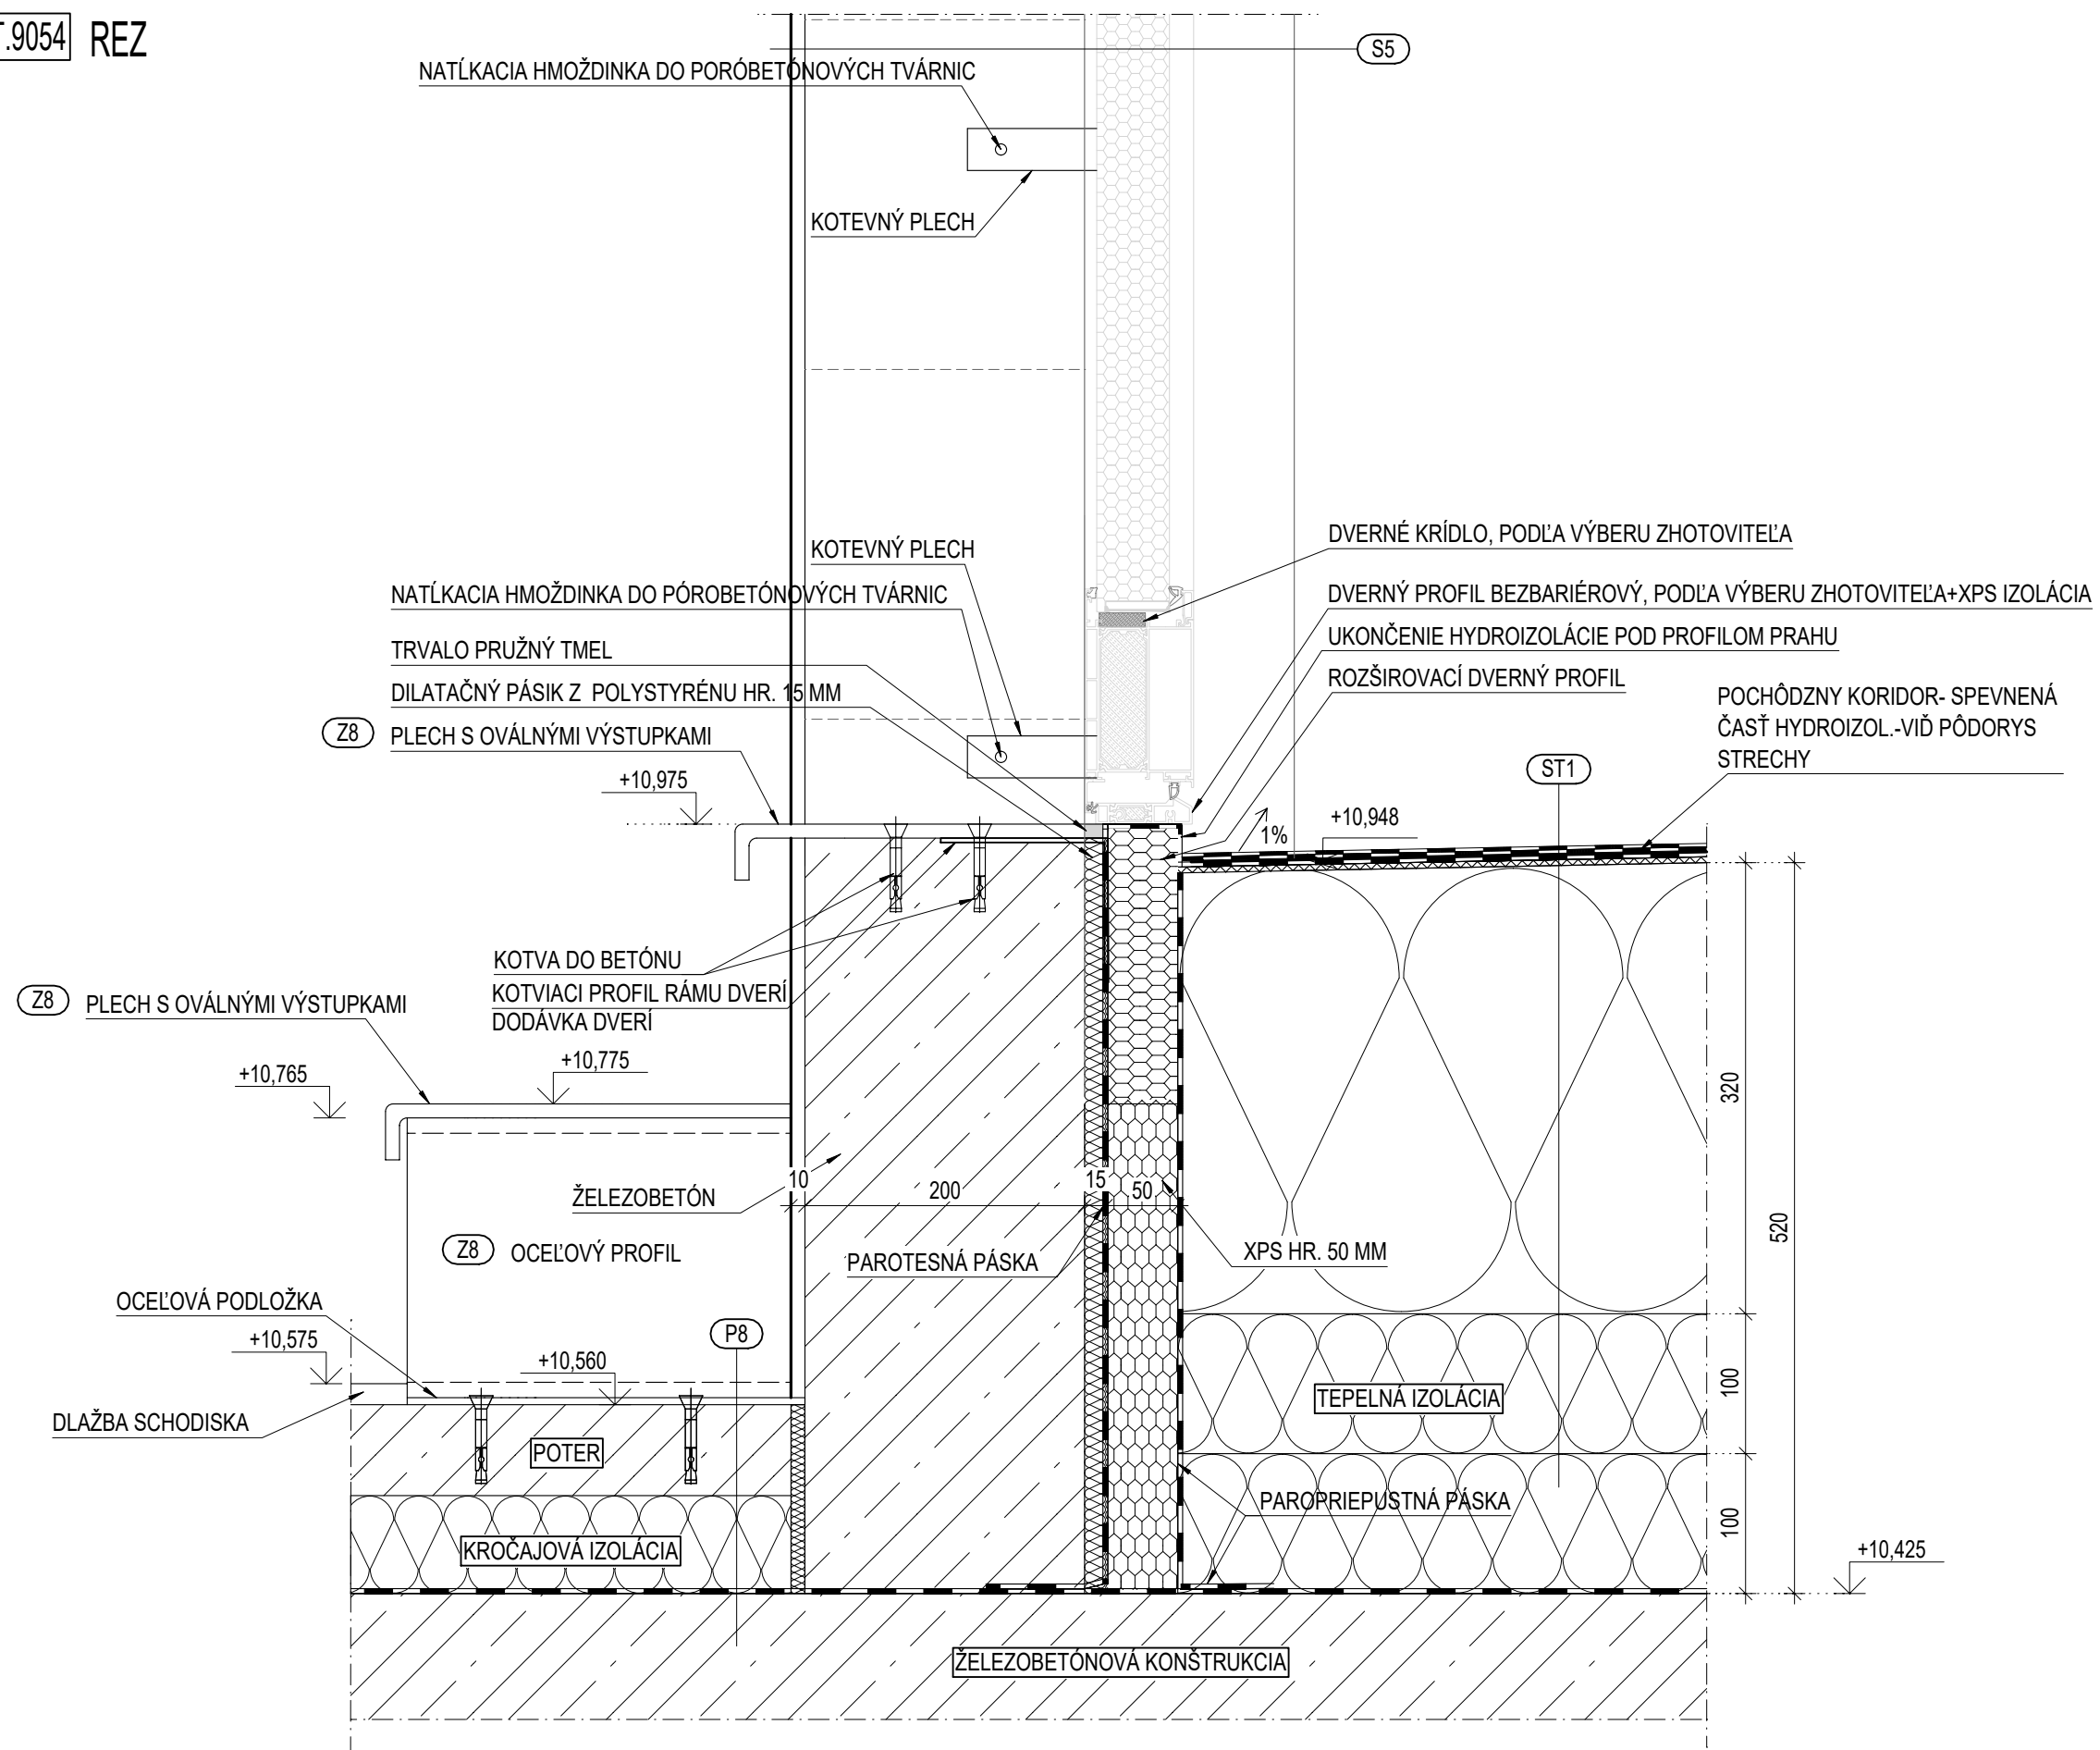



DET.9054

REZ

 

INVESTOR	OBJEDNÁVATEĽ DOKUMENTÁCIE	GENERÁLNY PROJEKTANT	AUTOR PROJEKTU ING. ARCH. CSABA AMBRUS	VYPRACOVAL ING. JURAJ BELICA	NÁZOV VÝKRESU	ČÍSLO DETAILU	ČÍSLO PROJEKTU	REVÍZIA
Košická futbalová aréna a.s., Tr. SNP 48/A 040 11 KOŠICE	Košická futbalová aréna a.s., Tr. SNP 48/A 040 11 KOŠICE	 <b>HESCON</b> ARCHITEKTONICKO INŽINIERSKA KANCELÁRIA	 <b>adif</b> s.r.o.	KONTROLOVAL ING. TIBOR PÁSTOR	<u>HLAVNÁ BUDOVA</u>  DETAIL HYDROIZOLÁCIE PRI DVERÁCH NA STRECHU PRI VÝSTUPENOM PODLAŽÍ	9054	2018 - 012	00
				ZODPOVEDNÝ PROJEKTANT ING. ERIK HRNČIAR			DÁTUM 12/2018	MIERKA 1:5