Rez osou 14, Tribúna A
1:75

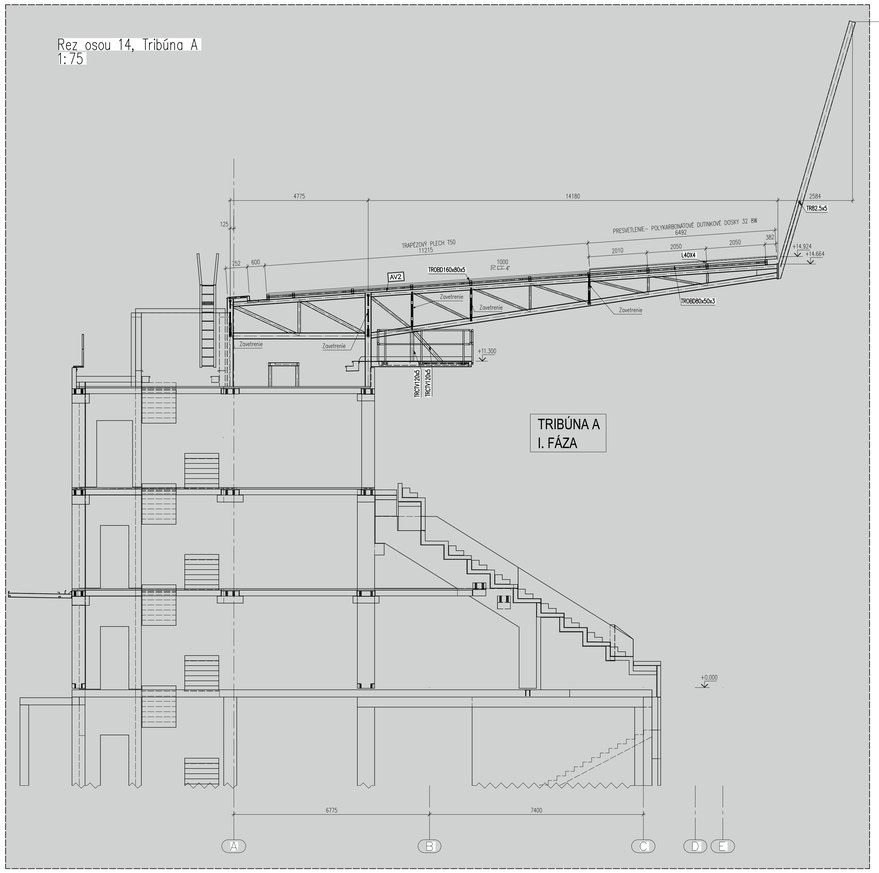

Rez osou 14, Tribúna C
1:75

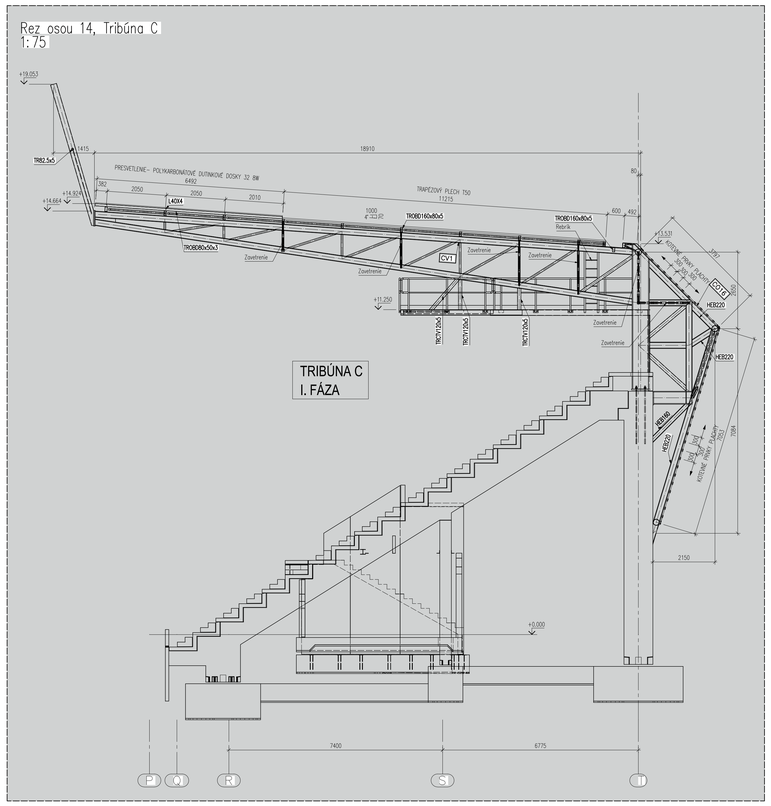

Rez osou J, Tribúna D
1:75

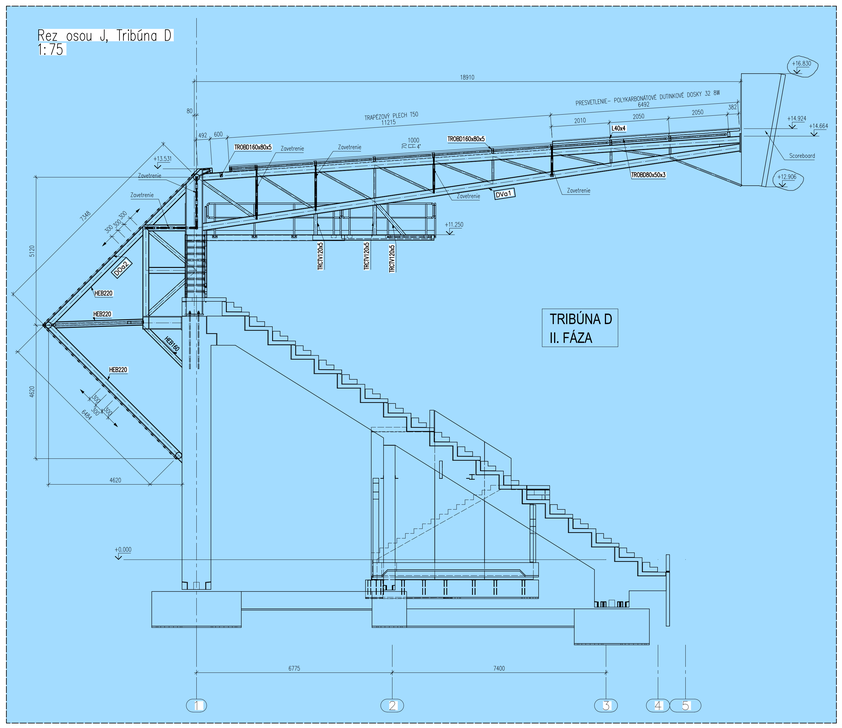

Rez osou J, Tribúna B
1:75

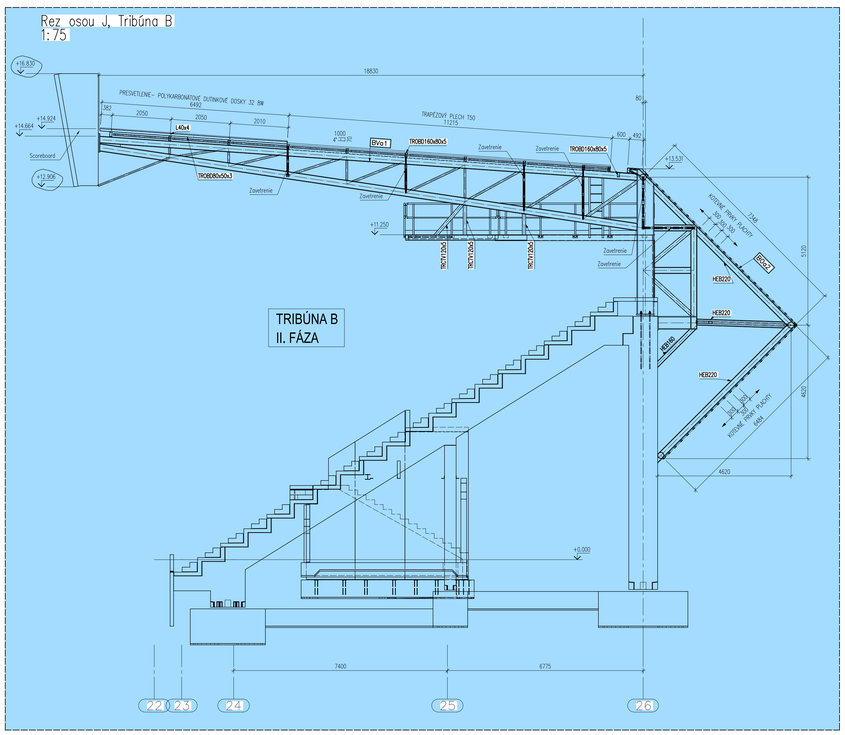

Detaily kotevných prvkov plachty
1:10

Napínanie plachty– Pažďáky

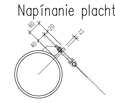

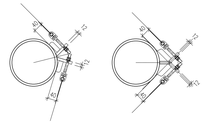

Napínanie plachty– Hlavný rám, obojstranne

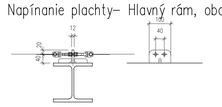

Napínanie plachty– Hlavný rám, jednostranne

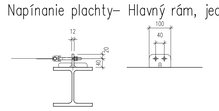

Prechod plachty

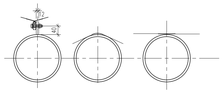

ZREALIZOVANÁ ČASŤ

RIEŠENÁ ČASŤ

POZNÁMKY

MATERIÁL (podľa EN 10025:2004): S235, S355
NÁTER: Základný náter: – otryskavanie na stupeň čistoty Sa 2,5
– nátyrový systém podľa odolnosti ochrany podľa EN ISO 12944
Vrchný náter: – nátery s protišmykom
TRIEDA ŽIVOTNOSTI PODĽA STN EN 1090-2: EXC3
GEOMETRICKÉ TOLERANCIE PODĽA EN ISO 13920
ZVARY: ZVARY PREVIESŤ PODĽA EN ISO 3834-2, PRÍDAVNÝ ZVÁRACÍ MATERIÁL "OCHELLÓ", MONT. ZVARY NATIERAŤ NA STAVBE
ZVÁRY NEOZNAČENÉ ZVÁROVÝMI ZNAČKAMI SÚ 3 mm

- TRIEDA AGRESIVITY PROSTREDIA C3
- POŽIARNA ODOLNOSŤ KONŠTRUKCIE 15 min BEZ POŽIARNEHO NÁTERU
- V KAŽDOM SKRUTKOVANOM STYKU POUŽIŤ MINIMÁLNE JEDEN PÁR VEJÁROVÝCH PODLOŽIEK
- DUTÉ PROFILY PRECHÁDZAJÚCE ZATEPLENÍM VYPLNIŤ TEPELNOU IZOLÁCIOU
- PRI KOTVENÍ DO PREFABRIKOVANÝCH KONŠTRUKCIÍ JE NUTNÉ ZOHLADNIŤ SKUTOČNÚ POLOHU VÝSTUŽE
- VŠETKY ROZMERY BUDÚ OVERENÉ PRED REALIZÁCIOU
- PRI AKOMKOLVEK NESÚLADE PROJEKTU A SKUTOČNÉHO STAVU JE NUTNÁ KONZULTÁCIA SO STATIKOM
- TÁTO DOKUMENTÁCIA NENAHRÁDZA DIELENSKÚ DOKUMENTÁCIU
- V PROJEKTE SÚ DODRŽANÉ VŠETKY VŠEOBECNE PLATNÉ TECHNICKÉ POŽIADAVKY NA STAVBU
- NA VYKONANIE ZMIEN V PROJEKTE JE POTREBNÝ PÍSOMNÝ SÚHLAS PROJEKTANTA
- ZA ZMENY BEZ JEHO VEDOMIA NENESIE PROJEKTANT ŽIADNU ZODPOVEDNOSŤ

SCHÉMA
SCHEME

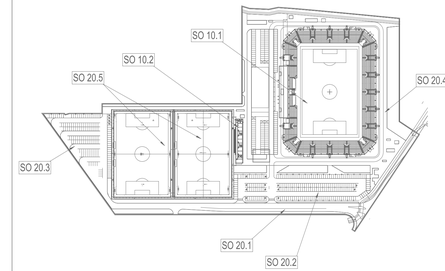

ORIENTAČNÝ PLÁN BUDOVY ŠTADIÓNA
etapizácia samostného štadióna podľa hlavných stavieb

1.ETAPA: podľa požiadaviek štadión 3.kategorie = západná tribúna + východná tribúna + ihrisko
2.ETAPA: podľa požiadaviek štadión 4.kategórie = 2x krátke tribúny južná + severná
3.ETAPA: podľa požiadaviek dokončenie štadión 4.kategórie = 4x spojovacie ROHY tribún

Súradnicový systém/Grid system : S-JTSK
±0.000 = 238.000 m.n.m
Výškový systém/Vertical system : Bpv

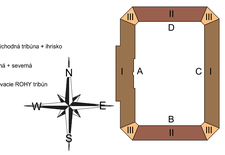

Pôvodná PD DUR: ing. Mgr. art. PAVOL ŠIMKO, ADF s.r.o.

TENTO VÝTVORNÝ UMELECKÝ AUTORSKÝ SPIS OCHRANNÉ KNIHOU a.s.A.DNF a.s.. A NESMIE BYŤ POUŽÍVANÝ, KOPÍROVANÝ A VYDANÝ TRETÍM STRANAM JEDINE NA ZÁKLADE ZMLUVY ALEBO PÍSOMNÉHO SÚHLASU SPOLOČNOSTI HESCON a.s. A ADF a.s.

Číslo rev.	Dátum	Opis revízie	Revíziu vypracoval	Vypracoval
03				
02	02.05.2022	ÚPRAVA VÝKRESU PRE ÚČELY DRS II. A III. ETAPY		Meško
01	4.10.2019	Zmena polohy Scoreboardu		Ing. Pástor

Názov stavby	KOŠICKÁ FUTBALOVÁ ARÉNA
Miesto stavby	KOŠICE IV, KOŠICE - JUH Kat územie: Južné mesto, ul. Pri Prachárni
Stavebník	Košická futbalová aréna a.s., Tr. SNP 48/A 040 11 KOŠICE
Generálny dodávateľ	
Objednávateľ dokumentácie	Košická futbalová aréna a.s., Tr. SNP 48/A 040 11 KOŠICE

Projektový manažér	ING. ERIK HRNČIAR	Podpis:	Generálny projektant	Autor projektu:
Hl. inžinier projektu	ING. ERIK HRNČIAR	Podpis:	HESCON a.s. NÁMESTIE SV. ANNY 20/C7289 911 01 TRENČÍN Tel/L: +421 (0)32 6513 700 WEB: www.hescon.sk	ADF a.s. KLABISKÁ 4, 12 811 01 BRATISLAVA Tel/L: +421 (0)905 296 351 WEB: www.adf.sk
Autor projektu	ING. ARCH. CSABA AMBRUS, ADF a.s.	Podpis:		
Vypracoval	ING. PATRIK MEŠKO	Podpis:	Projektant časti	Označenie pare
Kontroloval	ING.ROBERT SOKOL	Podpis:	HESCON a.s. NÁMESTIE SV. ANNY 20/C7289 911 01 TRENČÍN Tel/L: +421 (0)32 6513 700 WEB: www.hescon.sk	
Zodp. projektant	ING. ERIK HRNČIAR	Podpis:		

Stupeň	DOKUMENTÁCIA PRE REALIZÁCIU STAVBY	Autorizačná pečiatka	Autorizačná pečiatka
Časť PD	D1. DOKUMENTÁCIA STAVEBNÝCH OBJEKTOV A INŽINIERSKYCH SIETÍ		
Objekt	SO 10.1 FUTBALOVÝ ŠTADIÓN I. AŽ III. ETAPA		
Profesia	230_OCELOVÉ KONŠTRUKCIE		
Názov	REZY OK	Mierka: 1:75 / Formát: 16xA4 / Dátum: 16/2/18	

Kód dokumentu

Číslo projektu / zákazky						Stavba			Stupeň		Časť PD		Objekt		Profesia		Číslo výkresu			Revízia
2	0	1	8	0	1	2	K	F	A	-	D	R	S	D	1	1	0.	1	2	3	0	5	0	0	3	0	2