


VŠETKY SDK PRIEČKY NA 1.PP ZAKLADAŤ OD HORNEJ HRANY POTERU, ABY NEDOŠLO KU POŠKODENIU HYDROIZOLÁCIE!

UKONČENIE SDK PRI PODLAHE Z POTERU
REZ

UKONČENIE SDK PRI PODLAHE Z POTERU
REZ

UKONČENIE SDK PRI PODLAHE Z POTERU
REZ

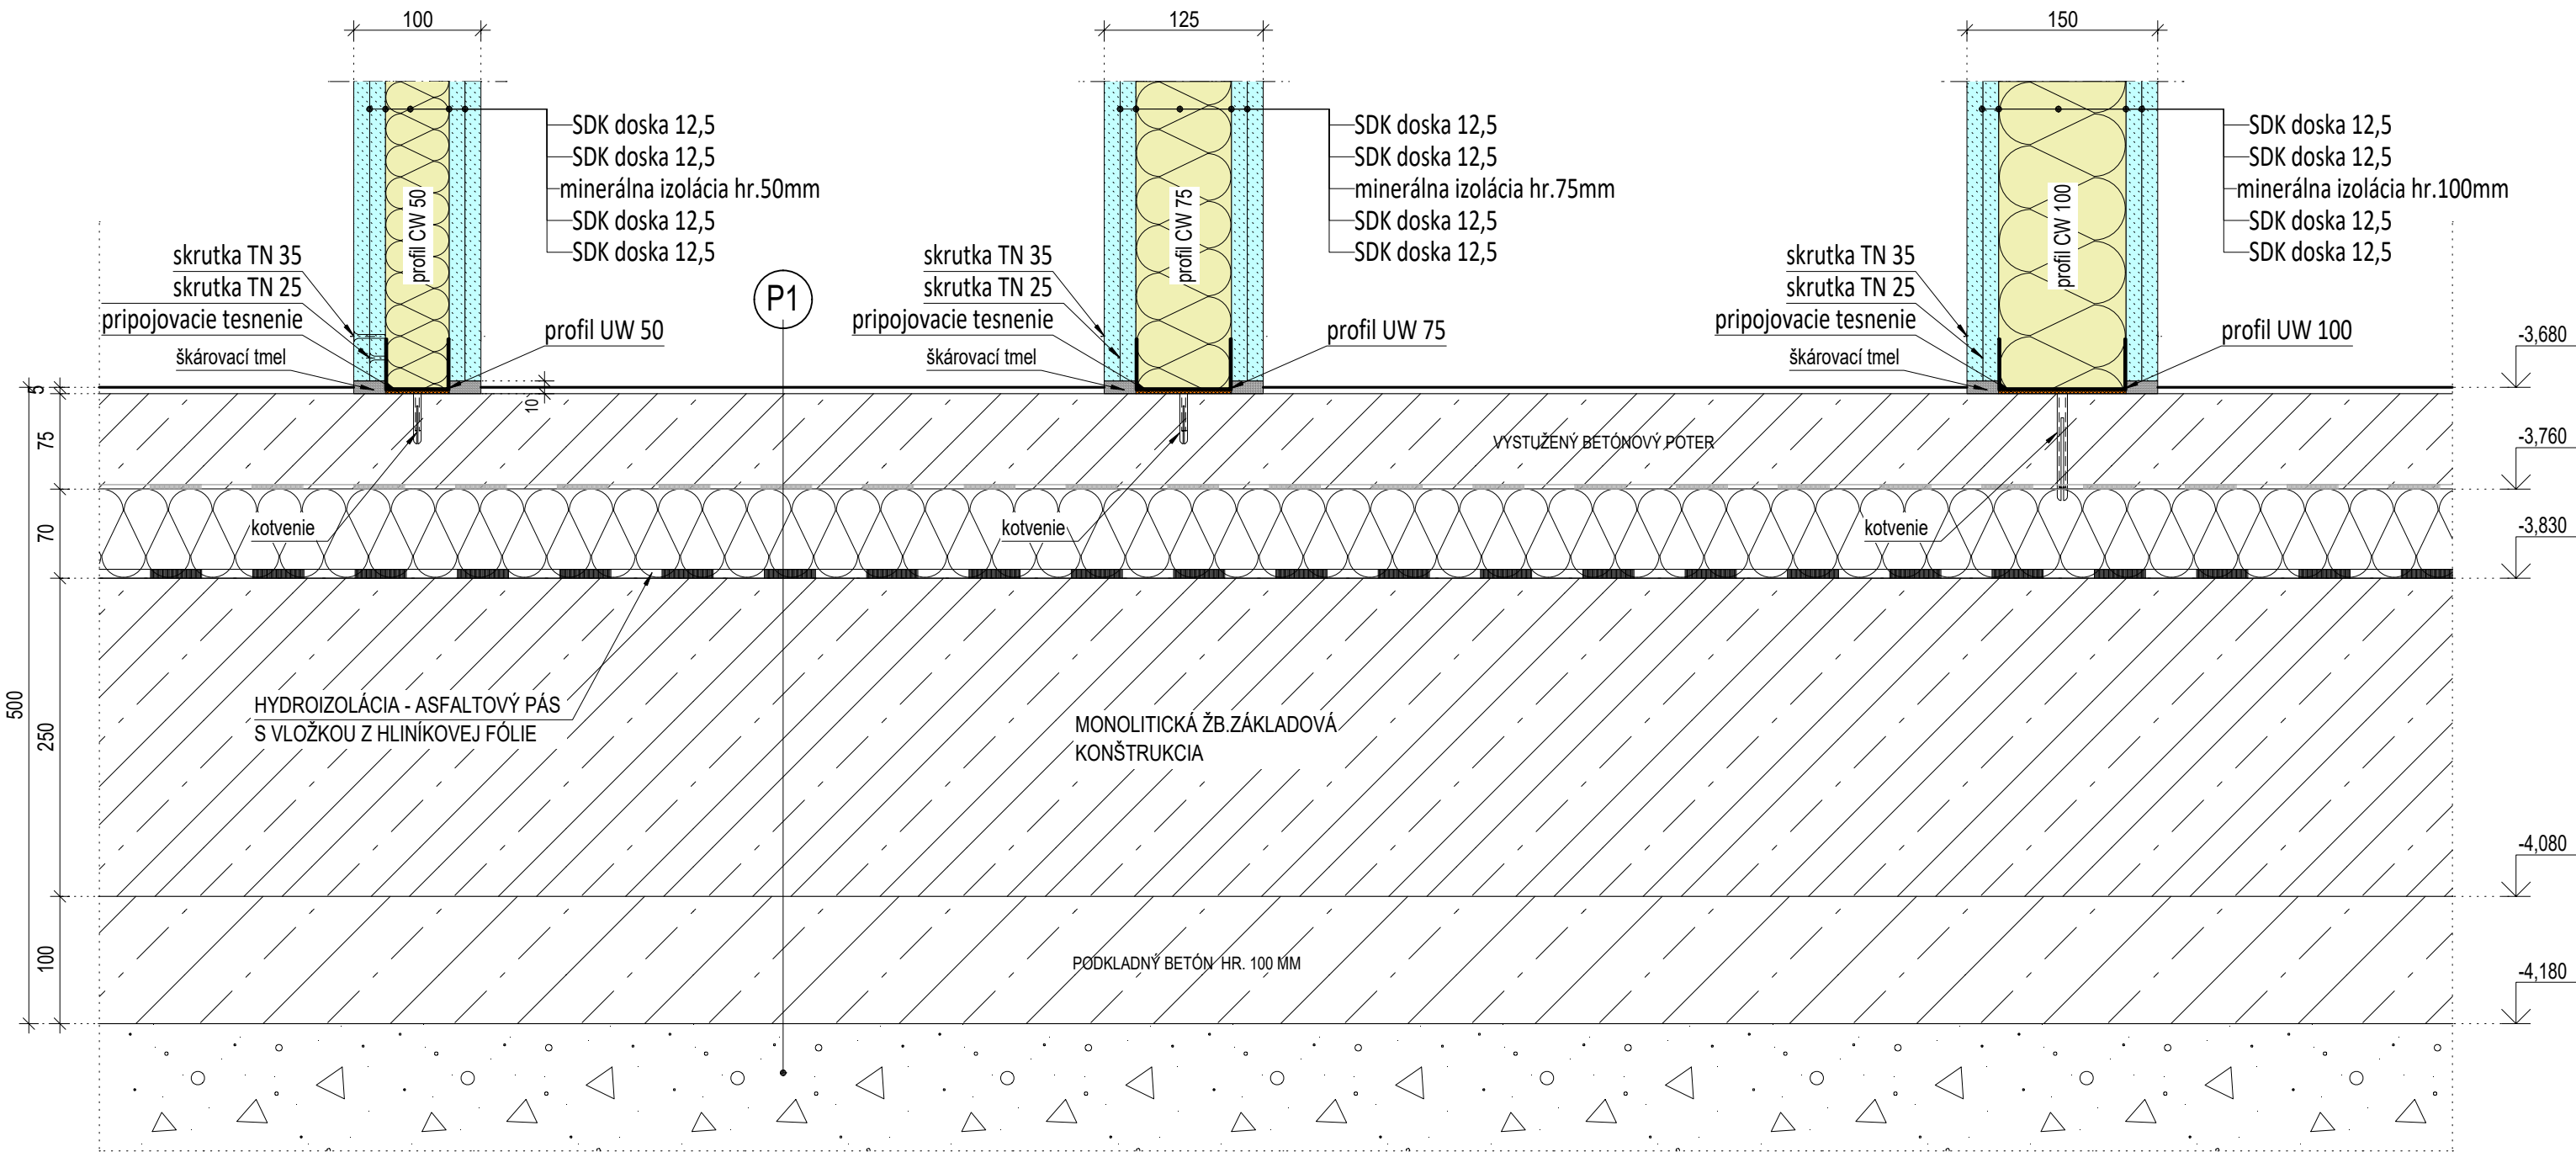

INVESTOR	OBJEDNÁVATEĽ DOKUMENTÁCIE	GENERÁLNY PROJEKTANT	VYPRACOVAL	NÁZOV VÝKRESU	ČÍSLO DETAILU	ČÍSLO PROJEKTU	REVÍZIA
Košická futbalová aréna a.s., Tr. SNP 48/A 040 11 KOŠICE	Košická futbalová aréna a.s., Tr. SNP 48/A 040 11 KOŠICE	ING. ARCH. CSABA AMBRUS HESCON ARCHITEKTONICKO INŽINIERSKA KANCELÁRIA	ING. OLIVER KRÁMSKY KONTROLOVAL ING. TIBOR PÁSTOR ZODPOVEDNÝ PROJEKTANT ING. ERIK HRNČIAR	HLAVNÁ BUDOVA DETAIL UKONČENIA SDK PRIEČKY PRI PODLAHE 1.PP	9043	2018 - 012 DÁTUM 12/2018	00 MIERKA 1:5