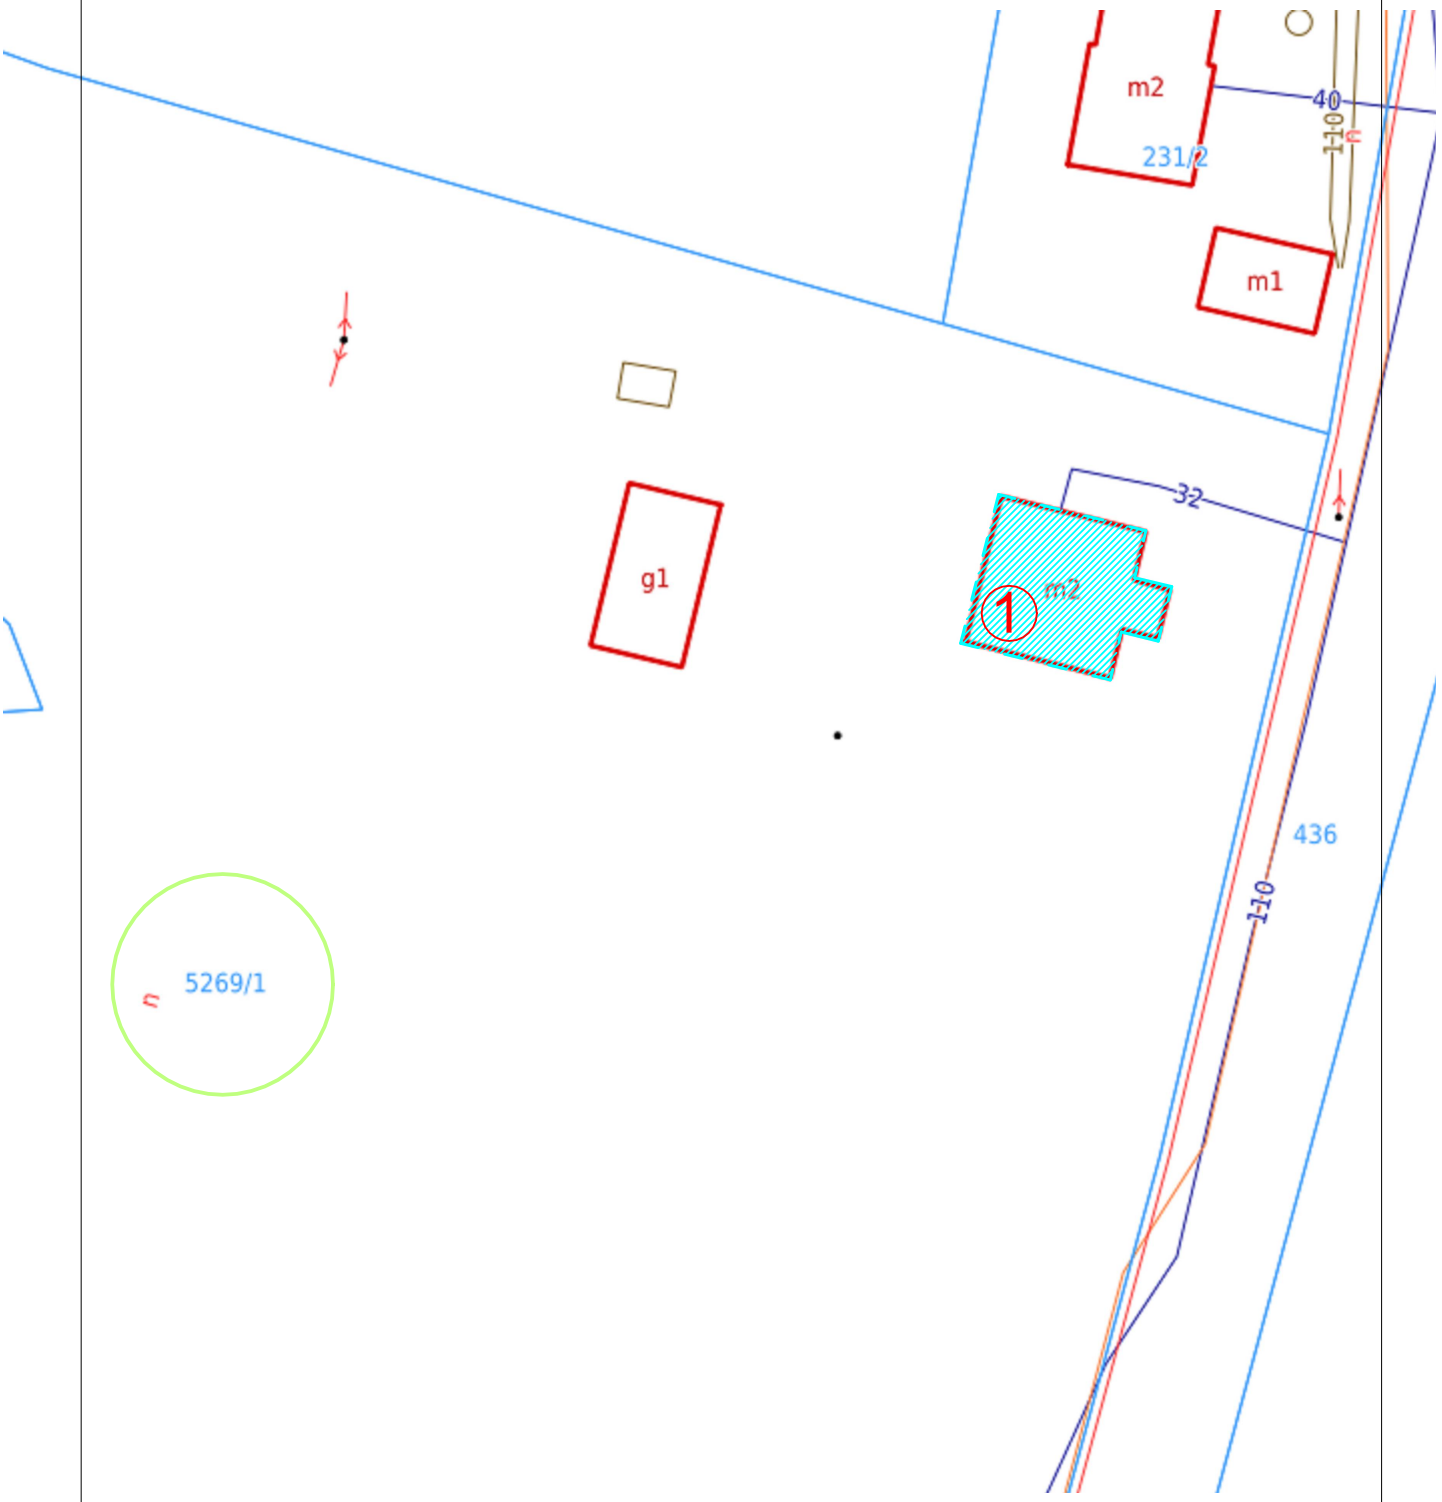

LEGENDA :

1 - budynek objęty opracowaniem

Obiekt Adres	Modernizacja Leśniczówki Płonne Wymiana źródła ciepła Płonne dz. nr 5269/1, obręb Płonne, gmina Radomin, jedn. ewid. 040505_2 obręb 0009			Nr rys. S1
Inwestor	Skarb Państwa - Nadleśnictwo Golub-Dobrzyń Konstancjewo 3A, 87-400 Golub-Dobrzyń			Skala 1:500
Rysunek	Plan orientacyjny	Upr. bud.	Data	Podpis
Projektował:	mgr inż. Mateusz Maciejewski uprawniony do projektowania w specjaności inst. w zakresie inst. sanitarnych bez ograniczeń	WAM/0137/PWOS/18	05.04 2023r.	