



## ROZWI ZANIE MIJANKI (SKALA 1:100)

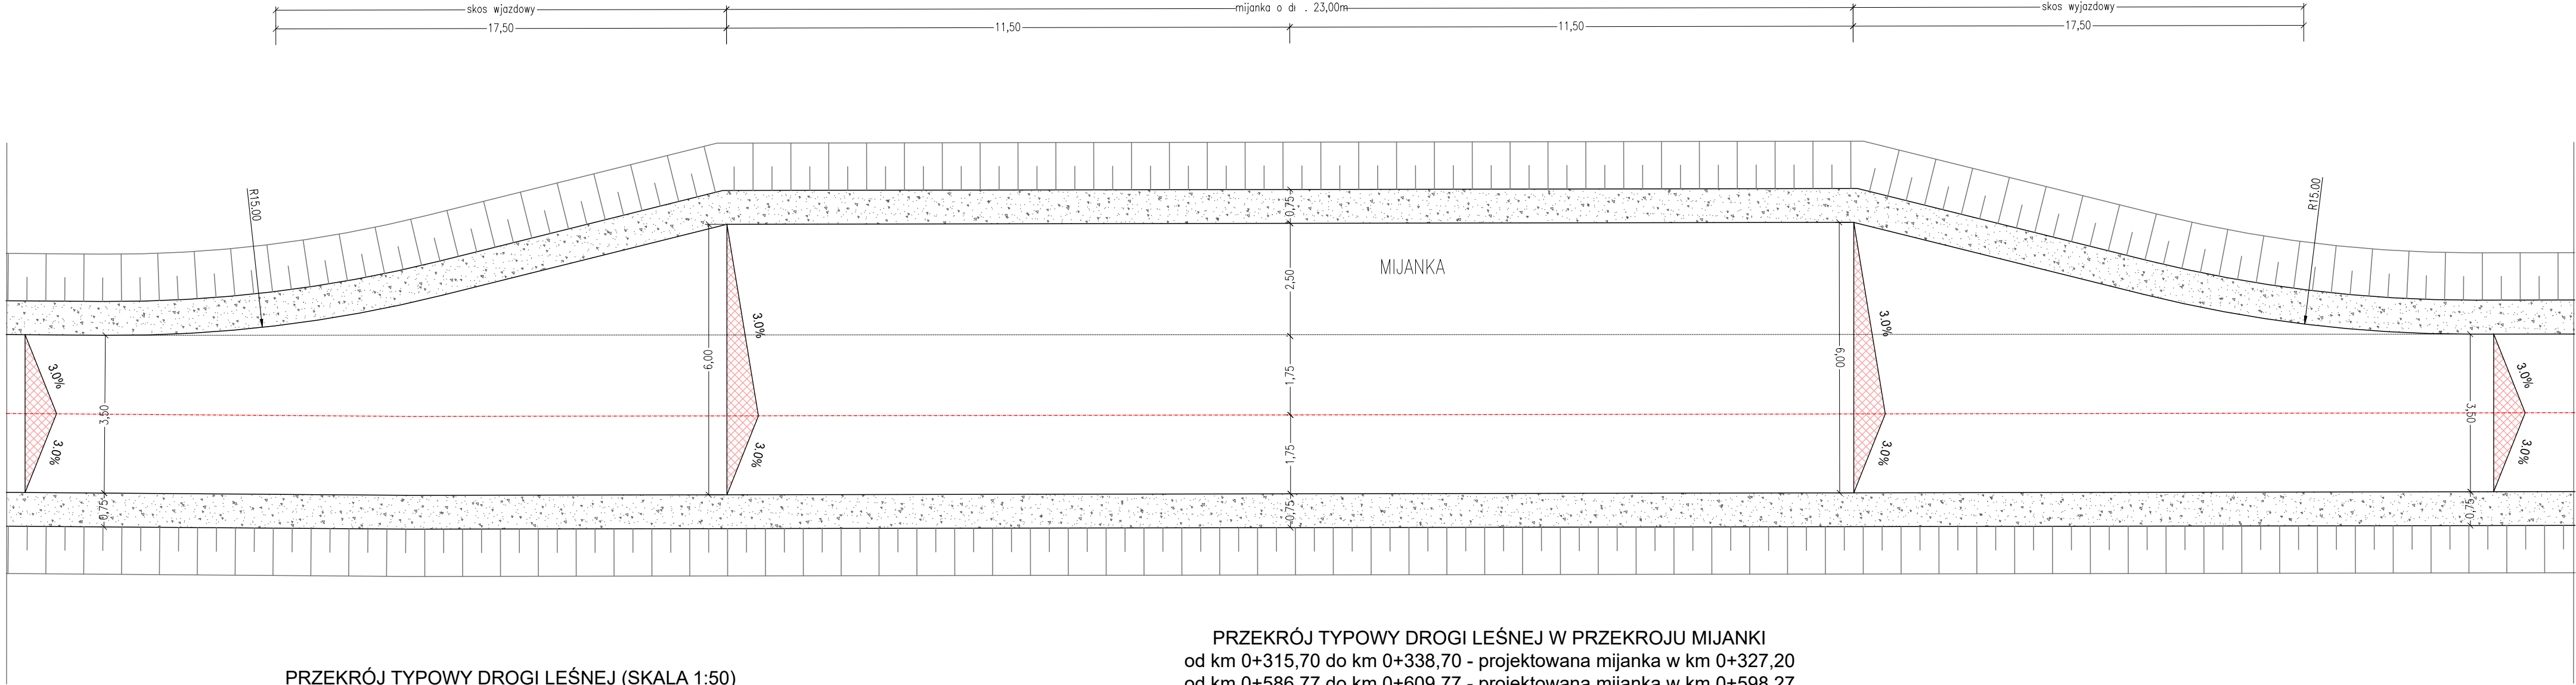


PRZEKRÓJ TYPOWY DROGI LEŚNEJ (SKALA 1:50)

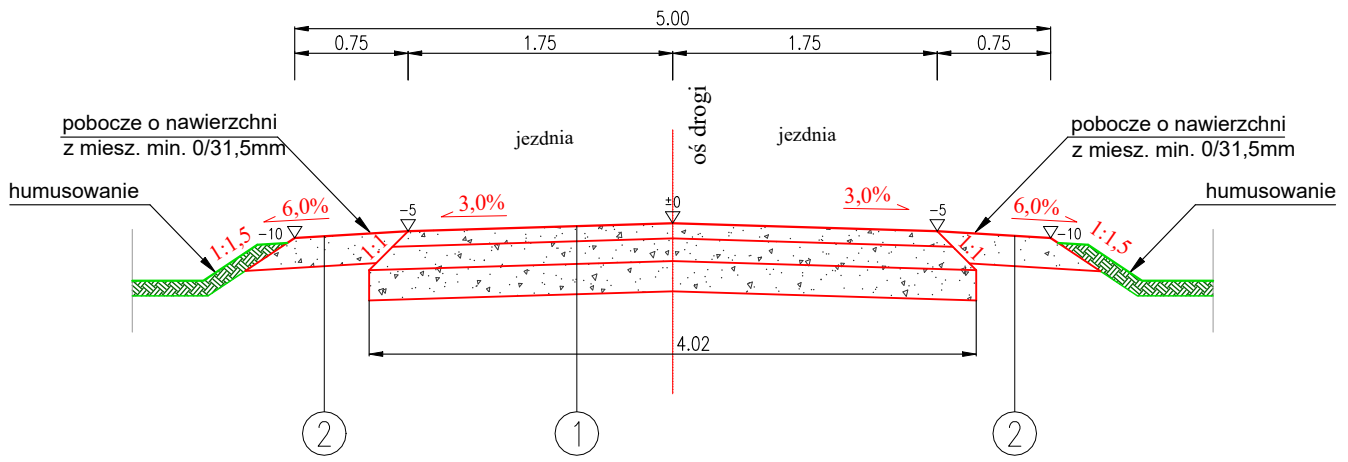


PRZEKRÓJ TYPOWY DROGI LEŚNEJ W PRZEKROJU MIJANKI

od km 0+315,70 do km 0+338,70	- projektowana mijanka w km 0+327,20
od km 0+586,77 do km 0+609,77	- projektowana mijanka w km 0+598,27
od km 0+879,10 do km 0+902,10	- projektowana mijanka w km 0+890,60
od km 1+135,61 do km 1+158,61	- projektowana mijanka w km 1+147,11

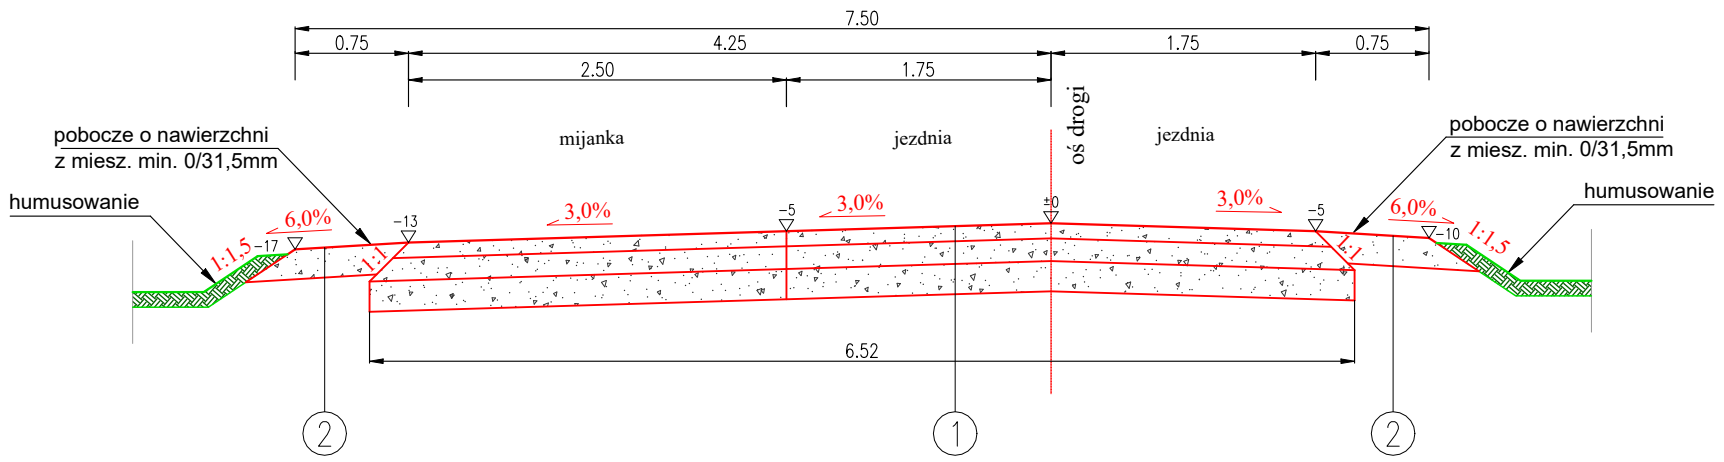

1	NAWIERZCHNIA JEZONI I MIJANKI – TYP 1	
10cm	warstwa ?cierzalna z stabilu ?amaganego 0/31,5mm C90/3 stabil, mechanicznie	
15cm	warstwa podbudowy zasodniczej z mieszaniki kruszywa ?amaganego 0/63mm stabilu, mechanicznie	
20cm	warstwa podbudowy pomocniczej kruszywa ?amaganego sortowanego 31,5/63mm stabilu, mechanicznie	
45cm	RAZEM	

2	
NAWIERZCHNIA POBOCZA – TYP 2	
20cm	warstwa z mieszanki mineralnej 0/31,5mm stabiliz. mechanicznie
20cm	RAZEM

INWESTYCJA:						 33-540 Tarnobrzeg, ul. Gen. Włodzimierza Skłodowskiego 7 NIP 628226214 REGON 383992 KRS 000039481
<b>BUDOWA DROGI LEŚNEJ NA TERENIE LEŚNICTWA BOBREK</b> <b>DZ. 1214, 1287,1203, 1210, 1211, 1198/25, 1207, 1208, 1201,</b> <b>1263, 1261,1291</b>						
<b>ADRES:</b> LEŚNICTWO BOBREK JEDN. EWID.: 121303, 5 CHELMIEK - Obszar wiejski. OBRĘB: 0001 BOBREK DZ. 1214, 1287,1203, 1210, 1211, 1198/25, 1207, 1208, 1201, 1263, 1261,1291						
<b>PROJEKTOWAŁ:</b> MGR INŻ. ROBERT ŻABINSKI UPR NR MAP/0635/PWOD/14 W SPECJAŁNOŚCI DROGOWEJ			<b>PODPIS:</b>			
<b>SPRAWDZIŁ:</b> INŻ. JACEK LITWIN UPR NR MAP/0191/PWOK/04 W SPECJAŁNOŚCI KONSTRUKCYJNO-BUDOWLANEJ			<b>PODPIS:</b>			
<b>TEMAT RYSUNKU:</b> <b>PRZEKROJE TYPOWE MIJANKI</b>						
<b>DATA</b> <b>07-2022</b>	<b>BRANŻA</b> <b>Drogorowa</b>	<b>SKALA</b> 1:50 1:100	<b>NR RYS.</b> <b>D-4</b>	<b>NR STR.</b>		
prawo autorskie zastrzeżone zgodnie z Dz.U.24/1994, poz. 83, art.115-118						