



ZŠ Okružní 38, Bruntál
oprava střešního pláště

stávající řez objektem

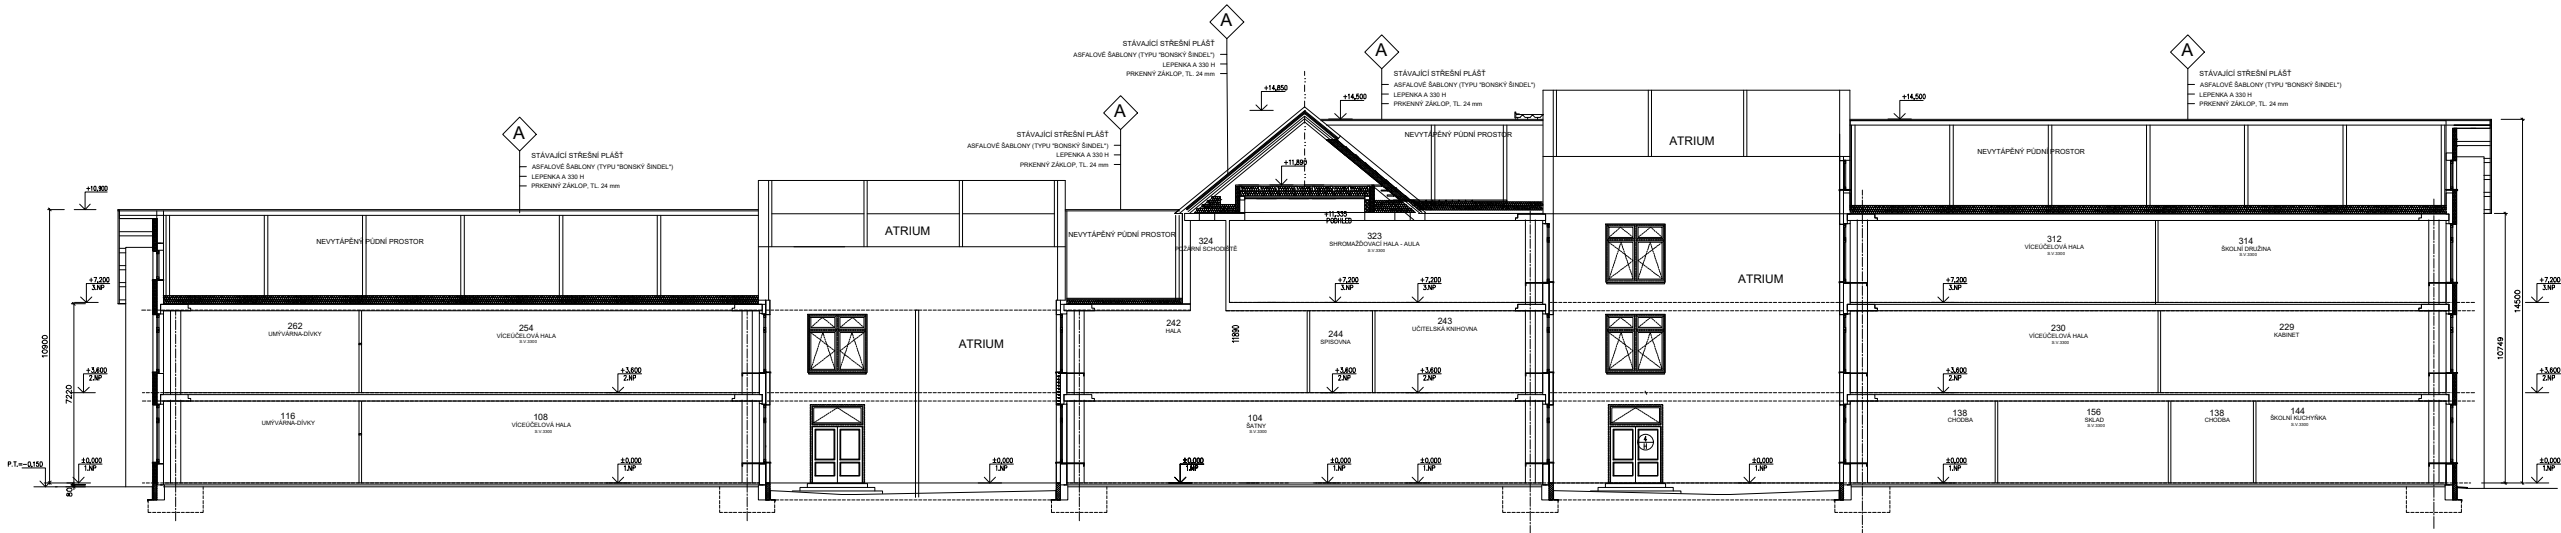


ZŠ Okružní 38, Bruntál
oprava střešního pláště

nový řez objektem

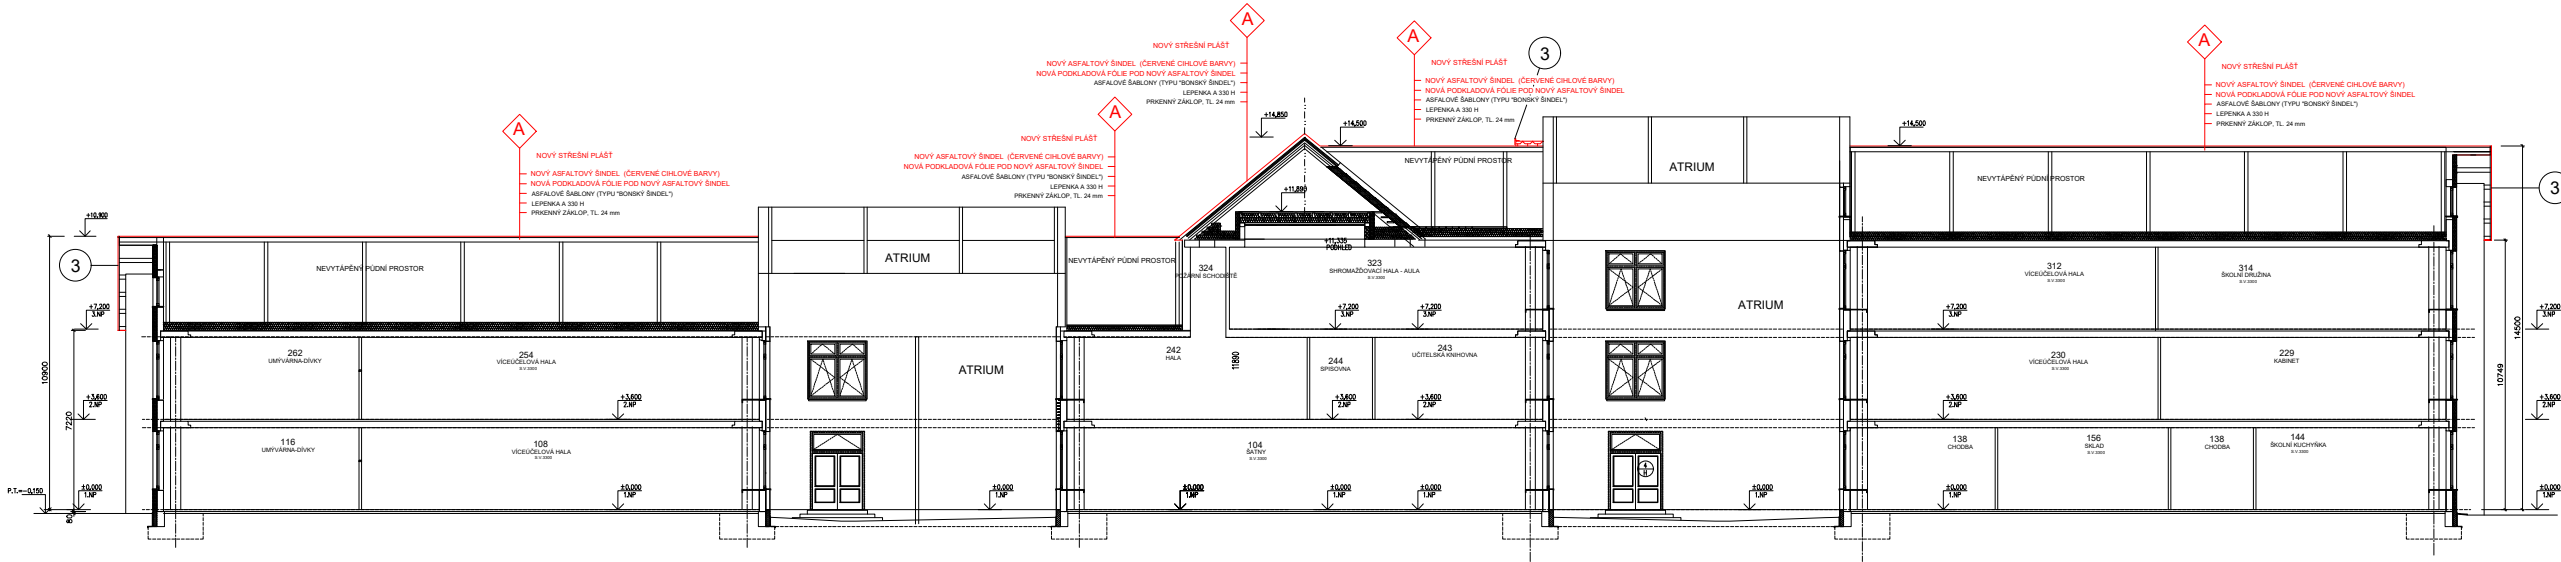


SKLADBA STŘEŠNÍHO PLÁŠTĚ

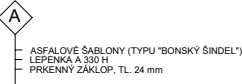


NOVÁ SKLADBA STŘEŠNÍHO PLÁŠTĚ




LEGENDA - NOVÉ STŘEŠNÍ KRYTINY

 

LEGENDA STÁVAJÍCÍCH STŘEŠNÍCH KRYTIN BEZE ZMĚN

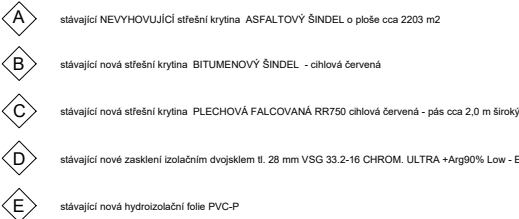

LEGENDA ZNAČEK

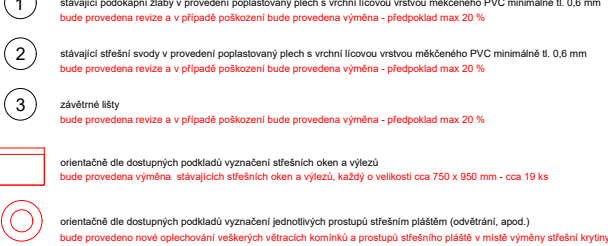

Dále bude provedena revize hromosvodu, jeho technického stavu a případná oprava - předpoklad max 20 %

VYPRACOVAL: Zdeněk Pohl Dělnická 2 792 01 Bruntál tel.: 733317100 e-mail: zdenek.pohl@bruntal.cz	KONTROLOVAL: Ing. Lukáš Hrubý Svob. 325 793 31 Světlová Hora ČKAIT 1103709 tel.: e-mail:	ZODPOVĚDNÝ PROJEKTANT: Ing. Vladimír Šorman Pod Jeptíkem 2384/23 794 01 Krnov ČKAIT 1200927 tel.: e-mail: v.sorman@bruntal.cz
Objednatel: Město Bruntál Národní 994/20, 792 01 Bruntál	provozovatel: dokumentace	Fameli: A1 Město: Bruntál Datum: 04/2023 Stupeň výkresu: d.3
Akce: ZŠ Okružní 38, Bruntál oprava střešního pláště	Výkres: řez A-A stávající a nový	C. výkresu