


ZŠ Okružní 38, Bruntál  
oprava střešního pláště  
půdorys střešního pláště  
stávající stav

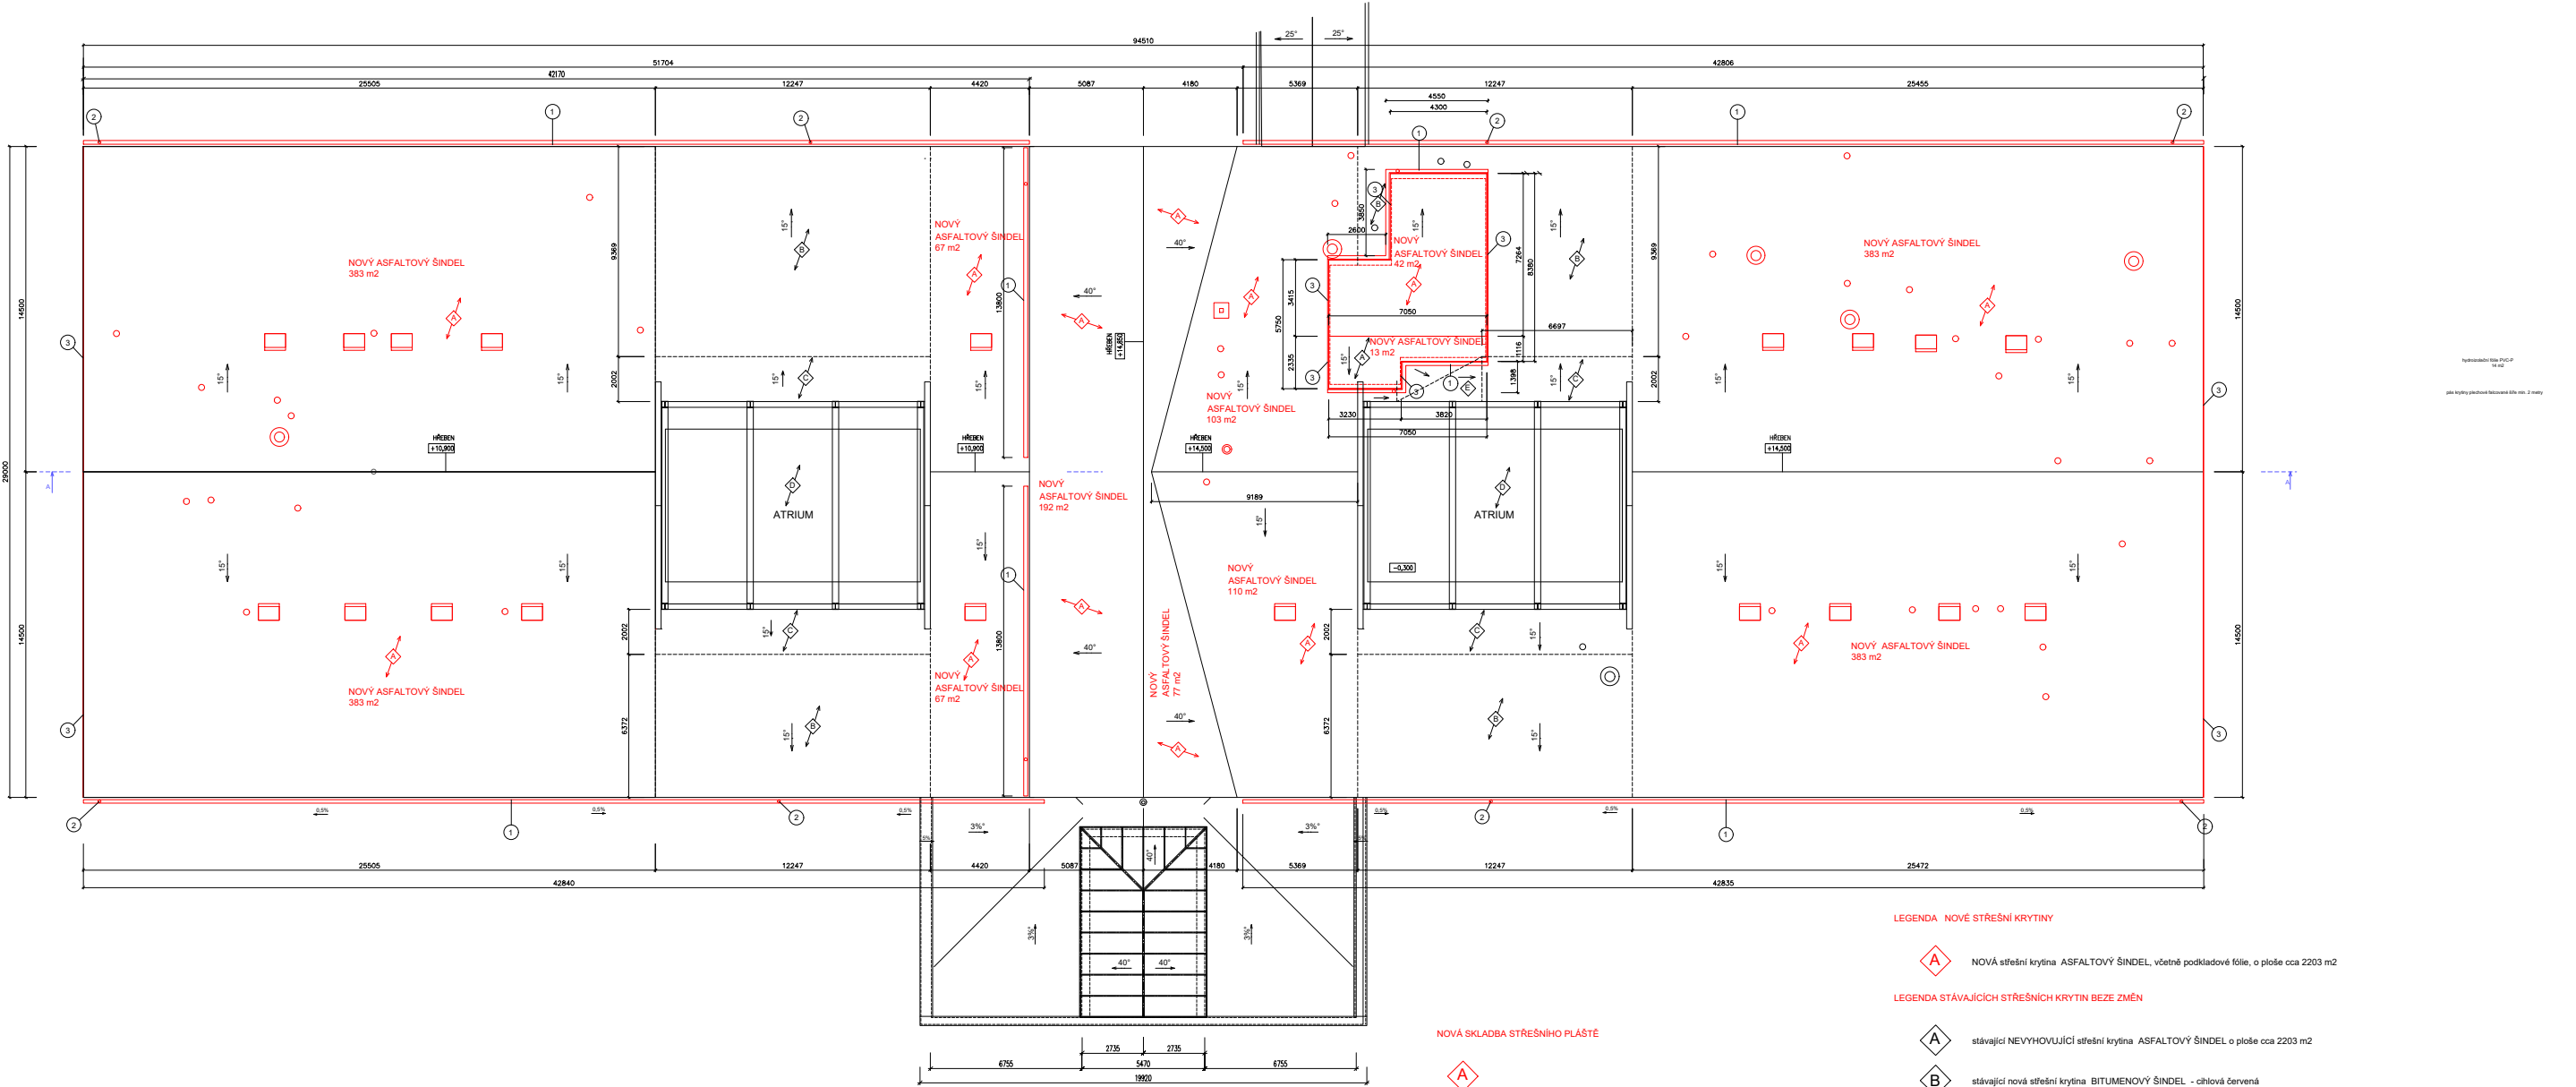

VYPRACOVAL: Zdeněk Pohl Janišská 2 792 01 Bruntál tel.: 733317100 e-mail: zdenek.pohl@bruntal.cz	KONTROLOVAL: Ing. Lukáš Hrubý Svatoj. 225 793 31 Světlo Hora OKAIT 1103709 tel.: e-mail:	ZODPOVĚDNÝ PROJEKTANT: Ing. Vladimír Šorman Pod Jeřábkem 2384/23 794 01 Krnov OKAIT 1200927 tel.: e-mail: v.sorman@bruntal.cz
Objednatel: Město Bruntál Městský úřad Národní 994/20, 792 01 Bruntál	prováděcí dokumentace	Fameli A1
Akce: ZŠ Okružní 38, Bruntál oprava střešního pláště nový stav		1:150 Datum: 04/2023 Listů výtvaru: 2
Výkres: půdorys střešního pláště nový stav	C. výkresu	d.2