
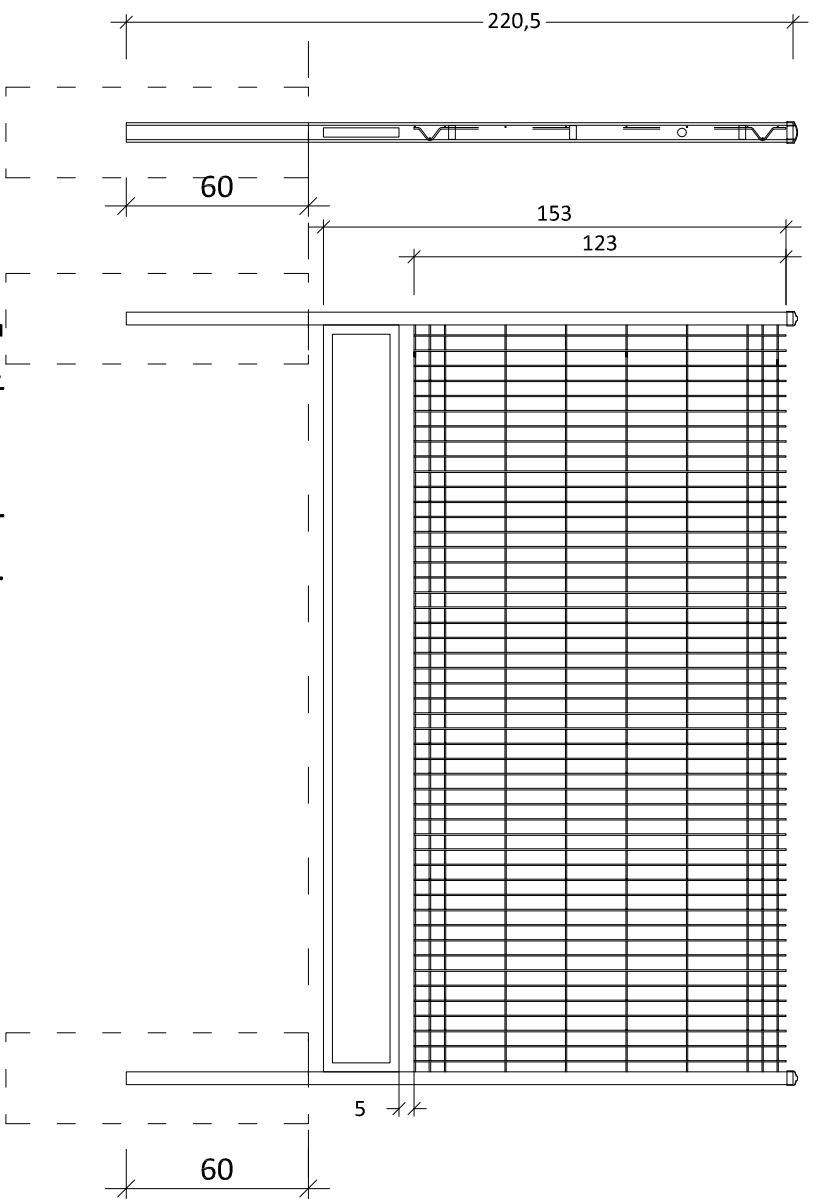


OGRODZENIE BEZ PODMURÓWKI

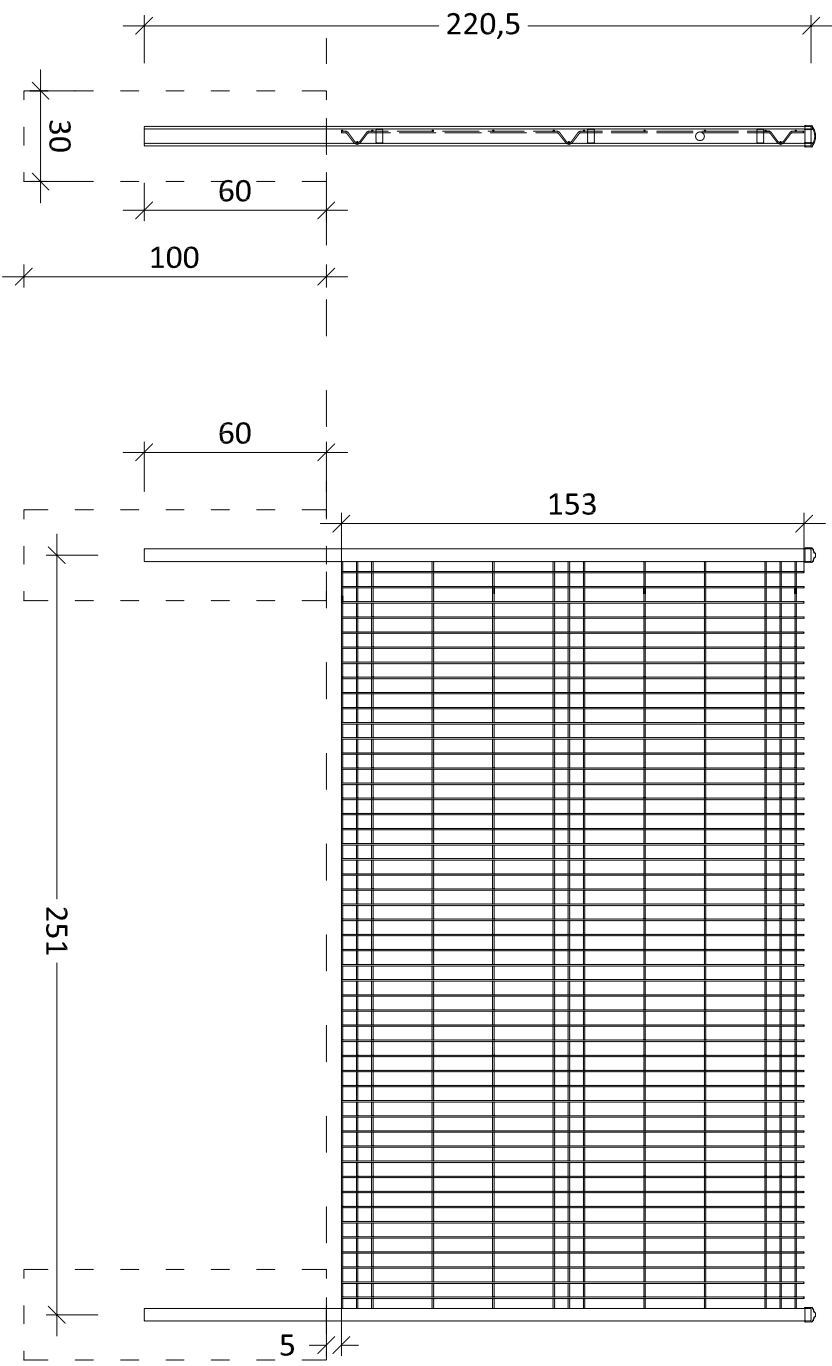

OGRODZENIE BEZ PODMURÓWKI

Panel kratowy

Panel zgrzewany z prętów stalowych pojedynczych (poziomych i pionowych), średnica drutu panela ocynkowanego ogniowo: 5,0 [mm], średnica drutu panela ocynkowanego i powleczonego poliestrowo: 5,0 [mm]. Dzięki przegięciom zachowuje sztywność i nie wymaga dodatkowego usztywnienia.

Wymiar oczek prostych: 50 x 200 [mm].

Wymiar oczek matych: 50 x 50 [mm].

Szerokość panela: 2500 [mm].


Zakończenie od góry drutami pionowymi o długości 30 [mm].


Wysokość panela 1230/1530 [mm].

Słupy o przekroju dwuteowym/prostokątnym o wymiarach ok 65 x 42 [mm]. Standardowo ocynkowany i powleczone poliestrowo.

Montaż paneli do słupów za pomocą uchwytów z tworzywa sztucznego wraz z elementami łącznymi ze stali nierdzewnej.

Wszystkie wymiary podane na rysunku muszą zostać sprawdzone na miejscu budowy.

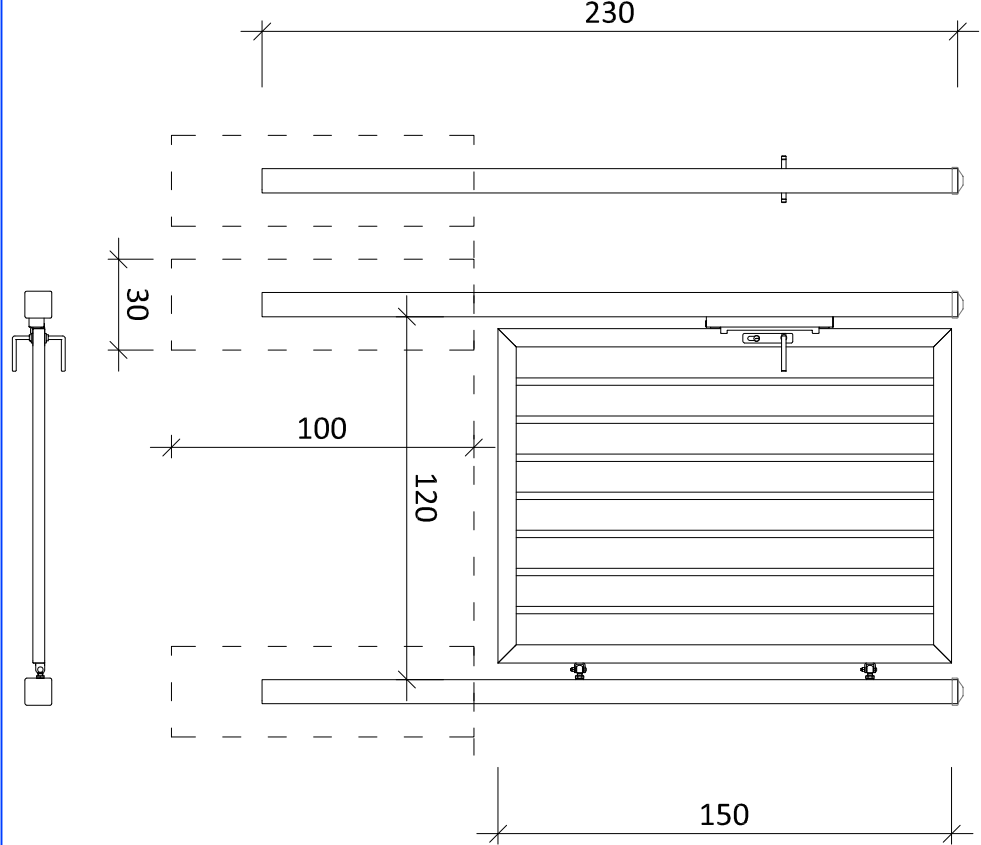

		ZAKŁAD USŁUGOWO HANDLOWY <b>KROMES</b> <small>ul. Armii Krajowej 93, 42-700 Lubliniec</small>	Nr projektu: 02/2022
Temat:	Szczegóły konstrukcyjne ogrodzenia	Gmina Pawonków	Rys.: <b>4</b>
Inwestor:			
Adres:	ul. Lubliniecka 16, 42-772 Pawonków		03.2022r.
Adres budowy:	ul. Lubliniecka, 42-772 Pawonków, dz. nr 605/10, 608/10, 611/10.		Skala: 1:25
Projektant:	mgr inż. Szymon Krogulecki Nr ewid. upr. KK/001/PWBKb/2018		