




## PRZEKRÓJ CHODNIKA, szer. 120cm

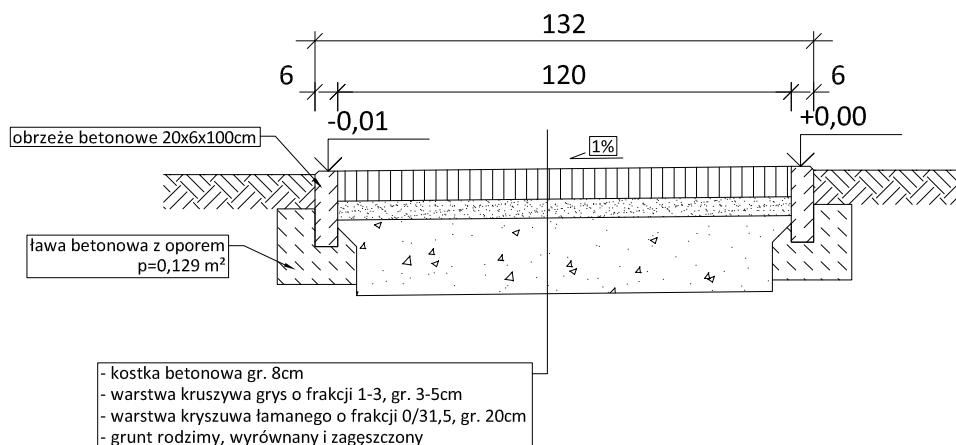


## PRZEKRÓJ CHODNIKA szer. 150cm

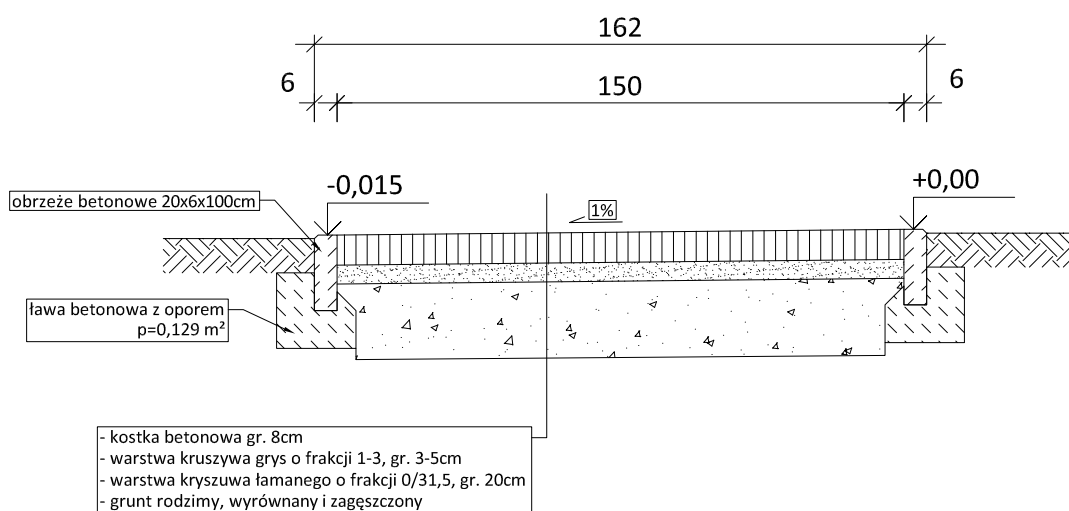

## SZCZEGÓŁ - OBRZEŻE Skala 1:10

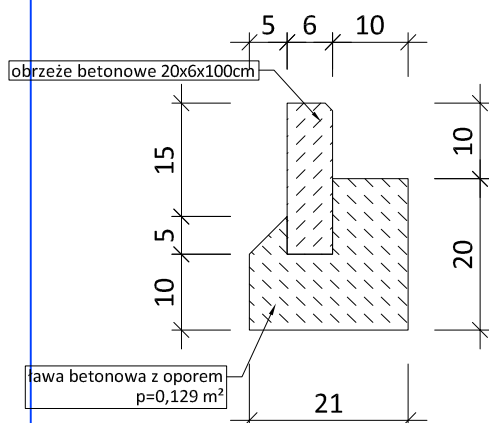

	<b>ZAKŁAD USŁUGOWO HANDLOWY KROMES</b> ul. Armii Krajowej 93, 42-700 Lubliniec	Nr projektu: 02/2022
Temat:	Szczegóły konstrukcyjne utwardzenia z kostki betonowej	Rys.: <b>3</b>
Inwestor:	Gmina Pawonków	
Adres:	ul. Lubliniecka 16, 42-772 Pawonków	03.2022r.
Adres budowy:	ul. Lubliniecka, 42-772 Pawonków, dz. nr 605/10, 608/10, 611/10,	Skala: 1:20
Projektant:	mgr inż. Szymon Krogulecki Nr ewid. upr. KK/001/PWBKb/2018	