
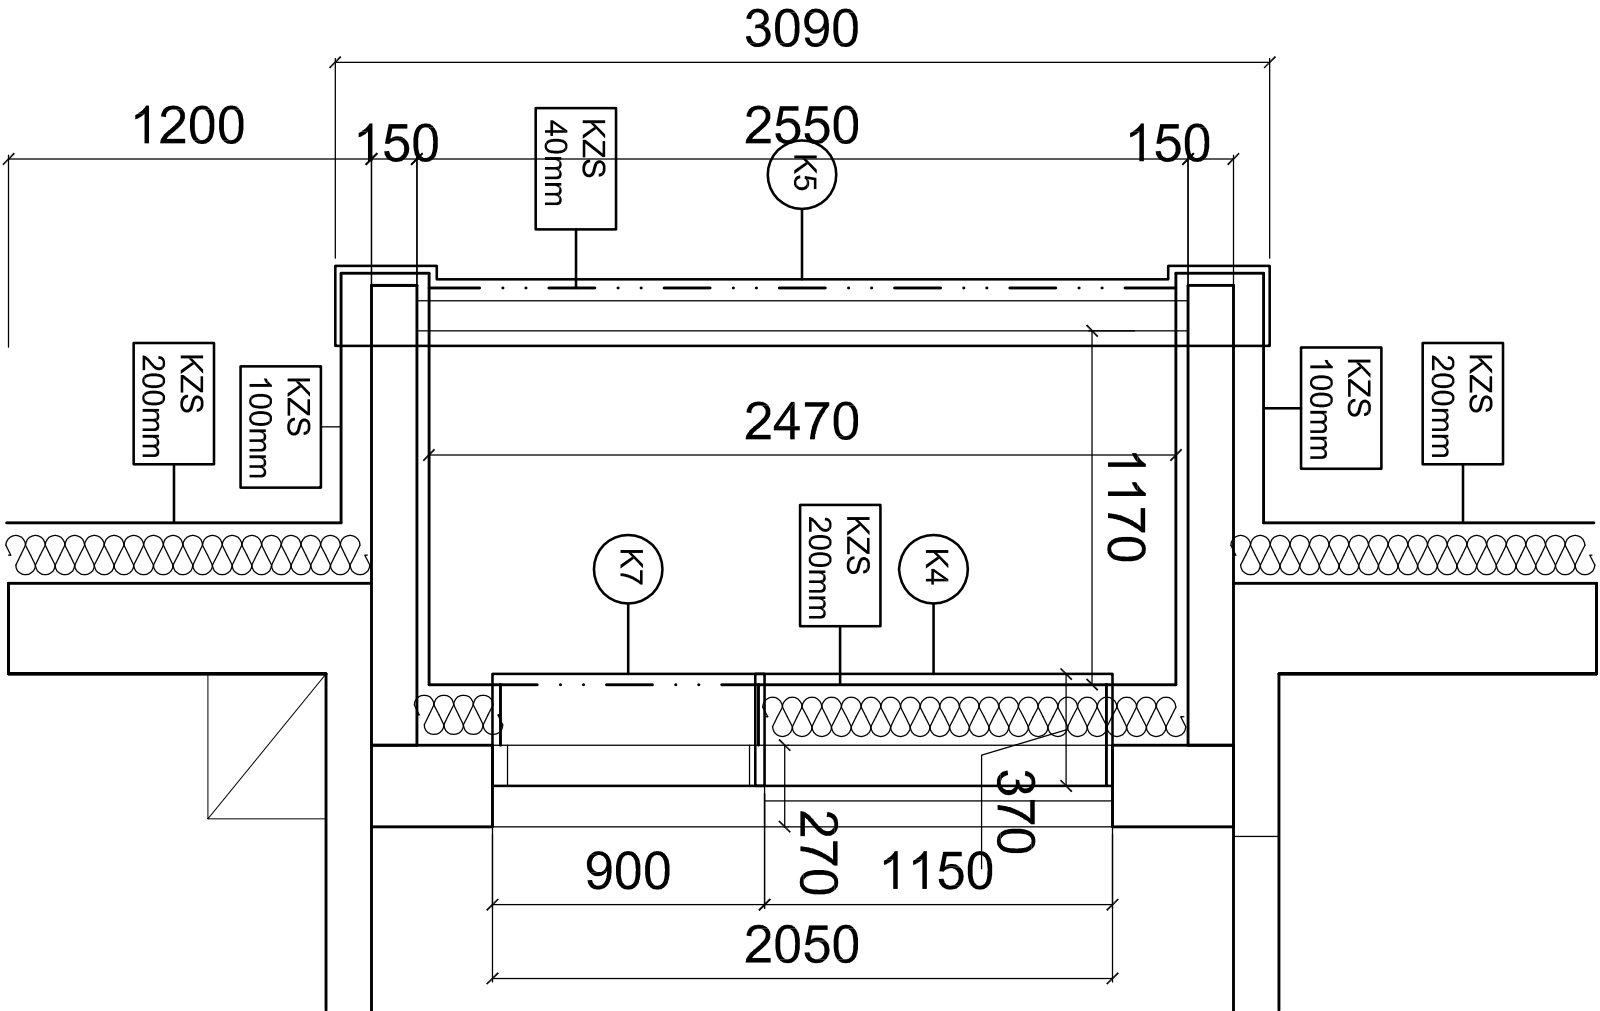


DETAIL... A

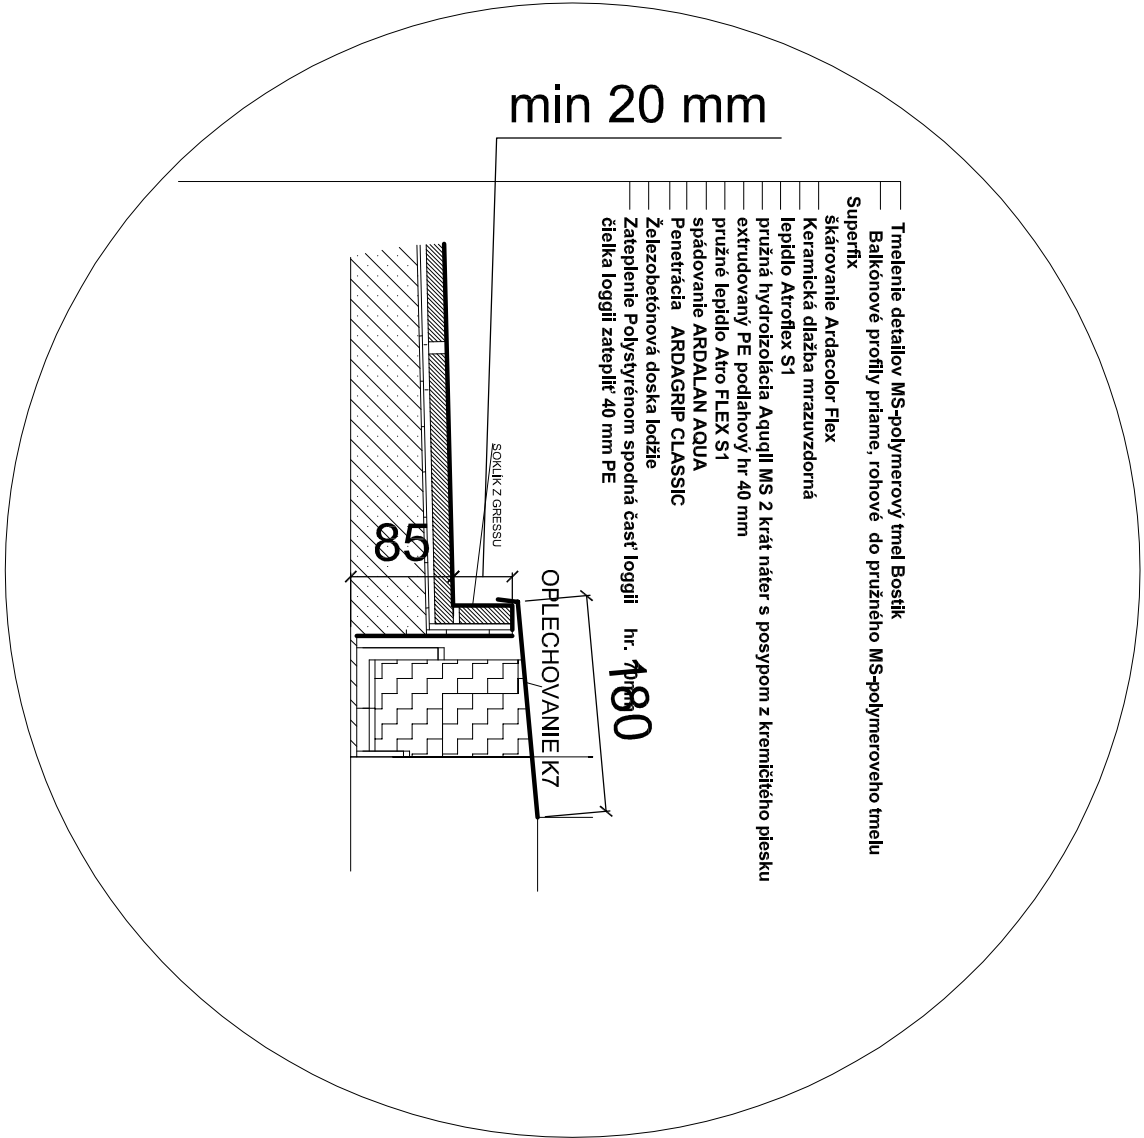

Pôdorys

Zodp.proj.:		Projektant:		Vypracoval:	
Ing arch. Jozef Troliga		Ing arch. Jozef Troliga			
Stavebník:		DD a DSS Brezno, Fraňa Kráľa 23, 977 01			
Stavba:		Brezno, Fraňa Kráľa 23, 977 01			
Zateplenie objektu Domov dôchodcov a Domov sociálnych služieb LUNA - Brezno p.č. :687/51,52					
Obsah: Architektonicko-stavebné riešenie SANÁCIA LOGGII		Ing.arch. Jozef Troliga-architekt projektčná činnosť v investičnej výstavbe Lazovná 16, 974 01 Banská Bystrica 0905 398 522 troligarch@gmail.com			
		Formát:		A4/2	
		Dátum:		05 /2022	
		Stupeň:		Projekt pre stavebné povolenie	
		Č. zákazky:		/2022	
Mierka:		Výkres č.:		D-14	
1 : 25					