





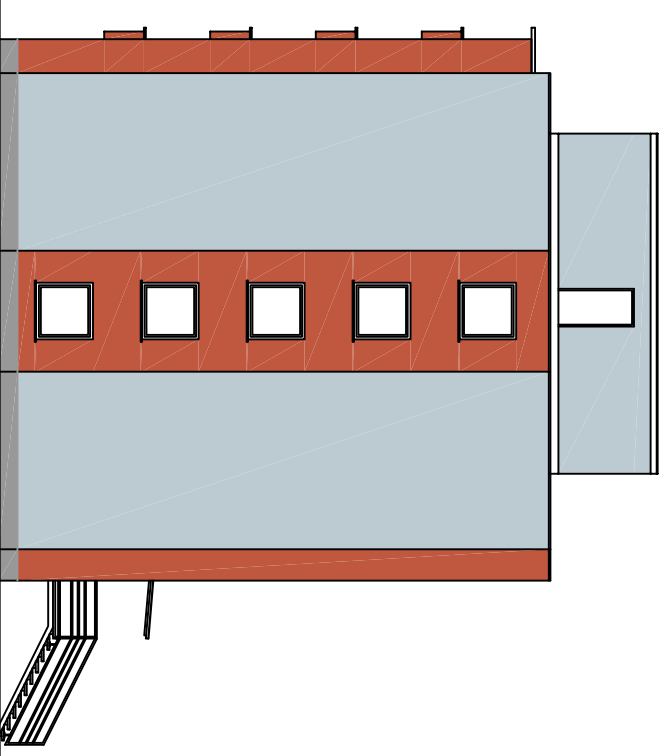

objekt 1 a 2

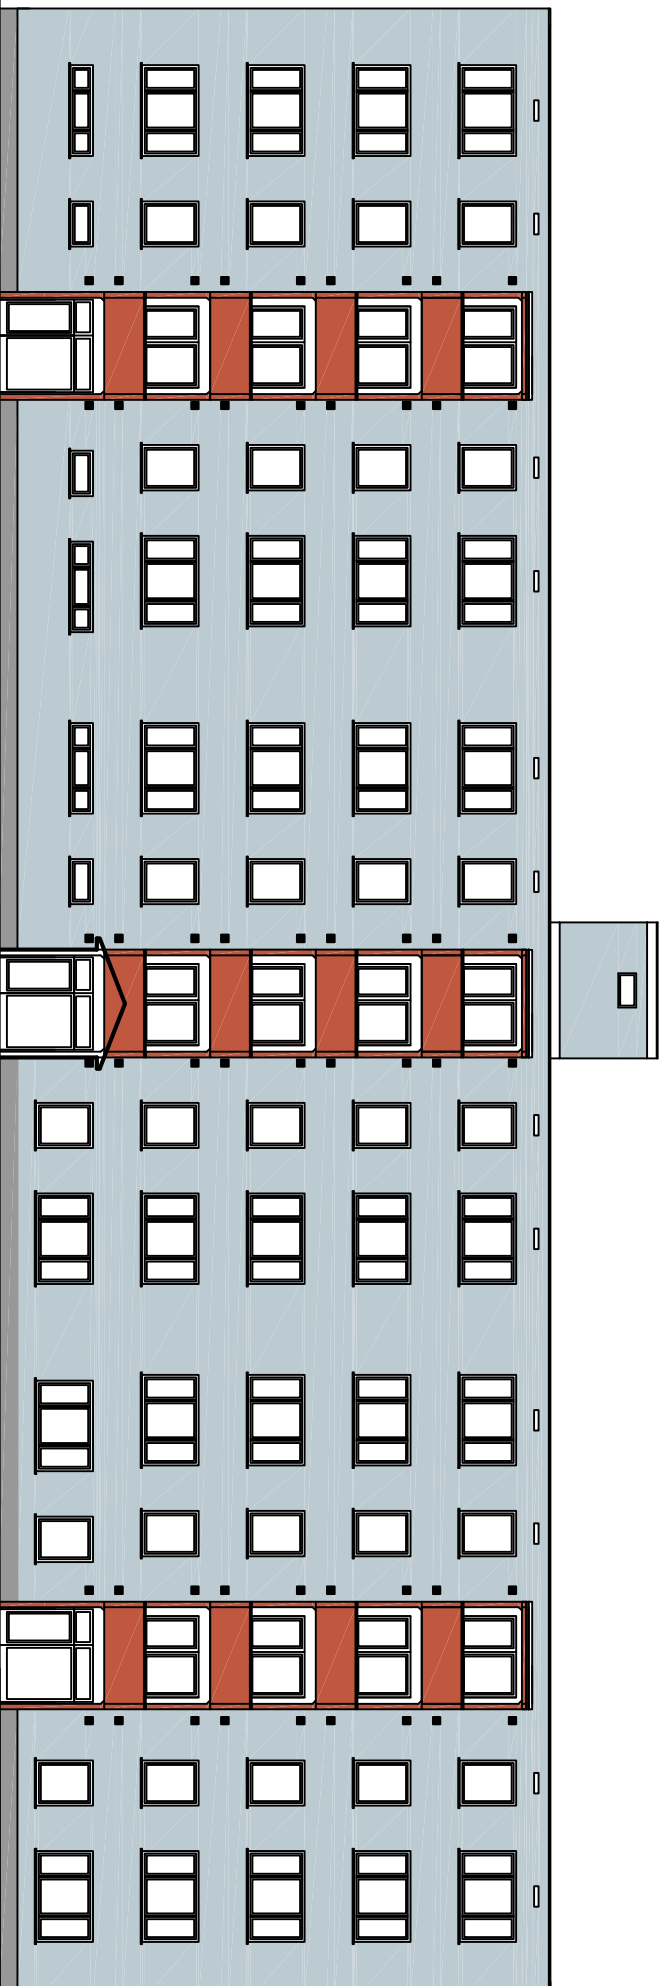

objekt 1 a 2

Farebnosť je navrhnutá podľa vzorkovnice sto.

-  sivá 16249 51 C1
 tehlovočervená 16106 30 C3
 biela - Vnutrajšky loggii
 Plastové výrobky - okná biele
 rámy s dvojsklom. Klampiarske a
 zámočnícke výrobky farba biela
 RAL 9003resp.pozink.
 Sokel mozaika melír MULTIPUTZ
 č. MP 116.

Poznámka: k prevedeniu farieb prizvať architekta. Farebnosť platí pre oba objekty.

Zodp.proj.:		Projektant:	Vypracovali:
Ing arch. Jozef Troliga		Ján Jasenský	
Stavebník: DD a DSS Brezno, Fraňa Kráľa 23, 977 01			
Staroba: Brezno, Fraňa Kráľa 23, 977 01 Zateplenie objektu Domov dôchodcov a Domov sociálnych služieb LUNA - Brezno p.č. :687/51,52			
Obsah: Architektonicko-stavebné riešenie POHLADY FAREBNÉ RIEŠENIE			
Ing. arch. Jozef Troliga-architekt projektčná činnosť v investičnej výstavbe Lazová 16, 974 01 Banská Bystrica 0905 398 522 troligarch@gmail.com		Formát: Dátum: Stupeň:	A4/2 05/2022 Projekt pre stavebné povolenie
Č. zákazky:	/2022		
Mierka:	Výkres č.: D-17		
1 : 200			

Poznámka: reálna farebnosť je determinovaná farebným výstupom z tlačiarne resp.výstupom z monitoru