objekt č.2

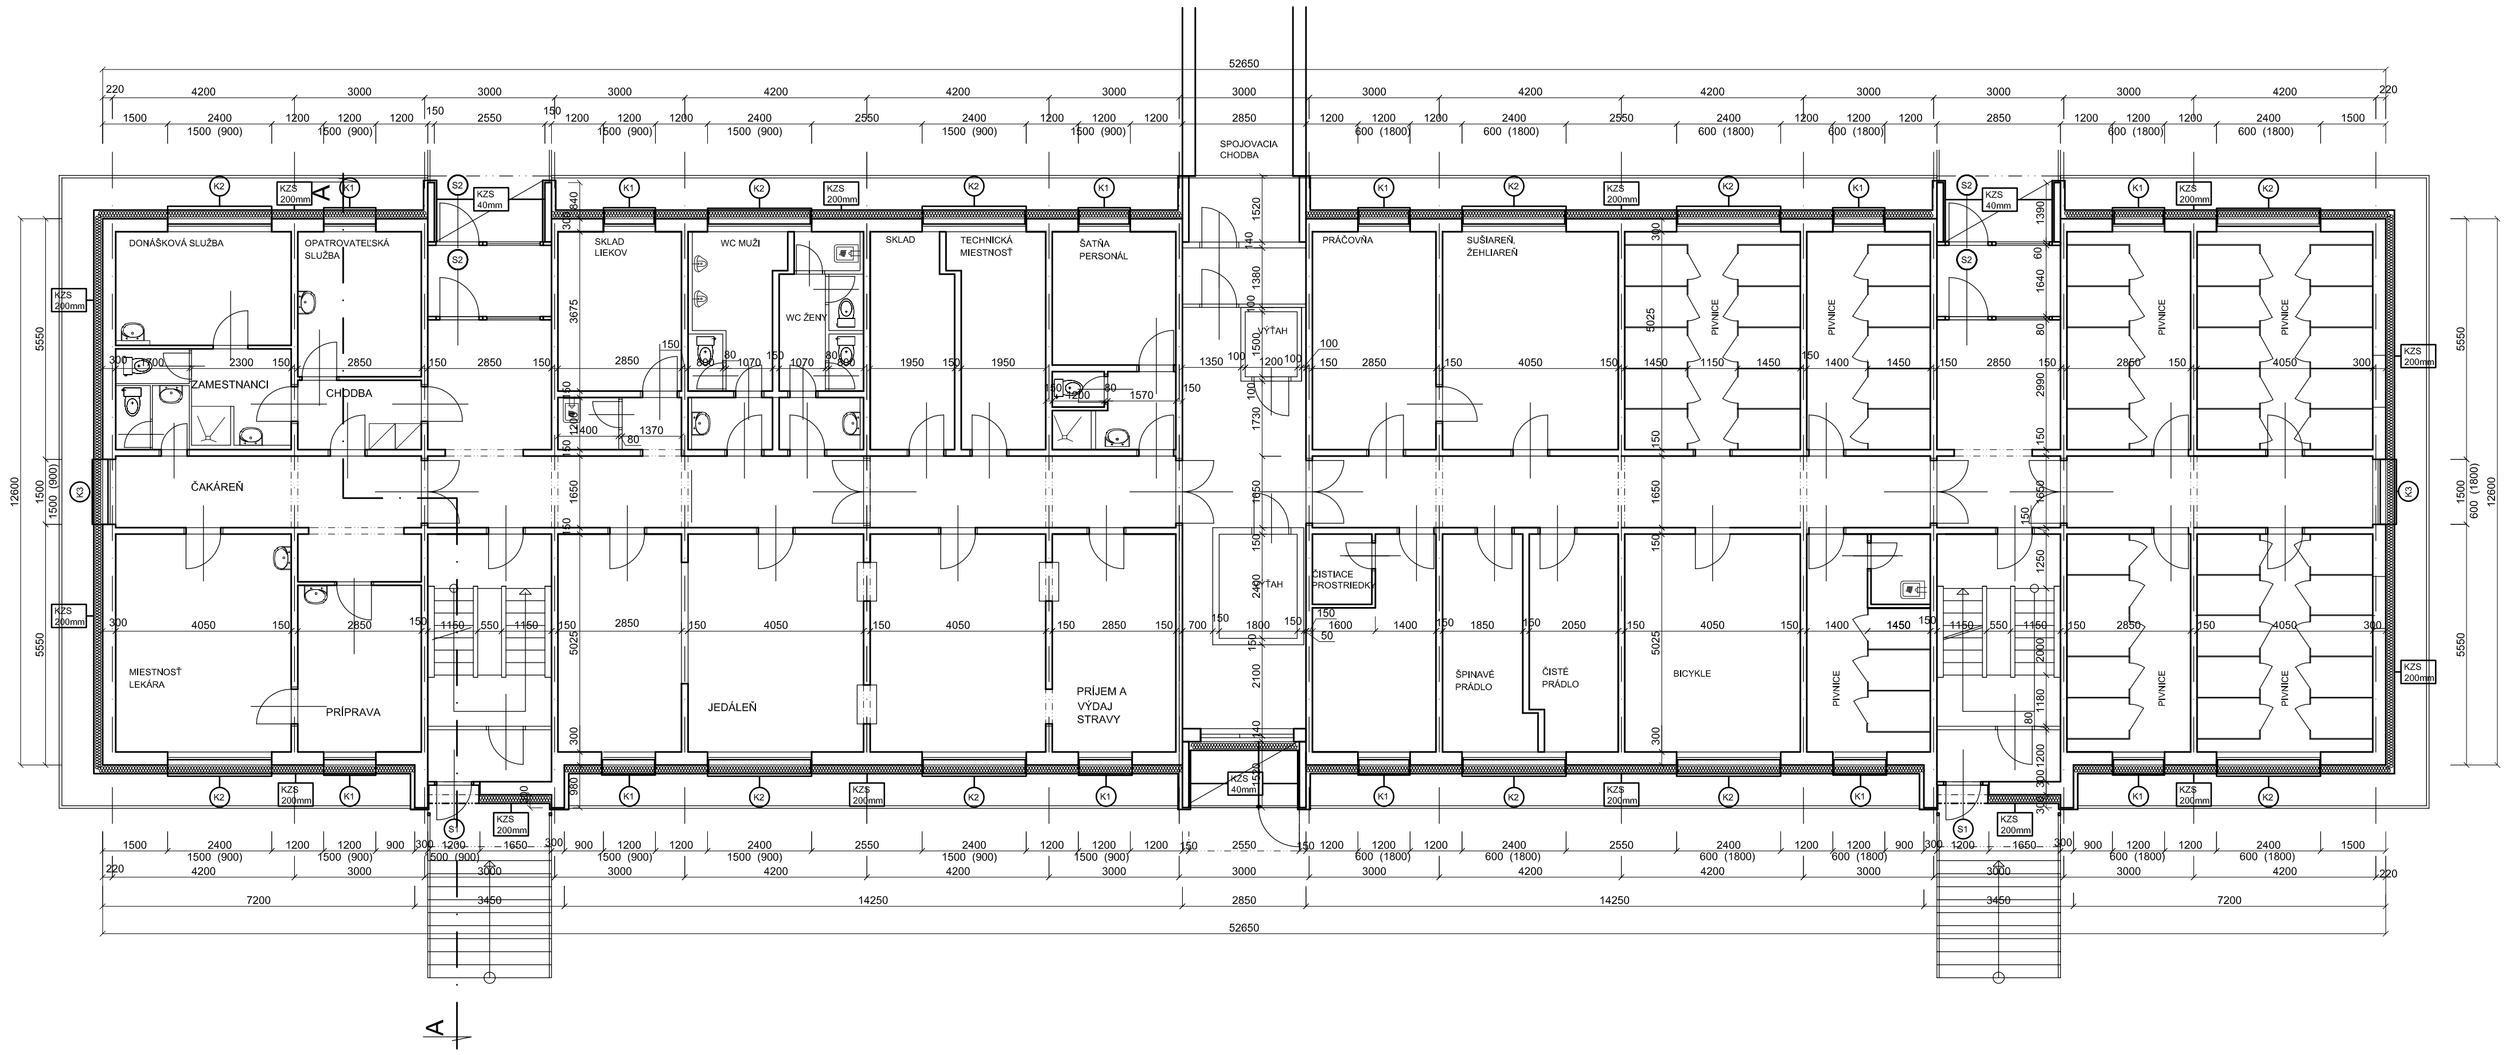

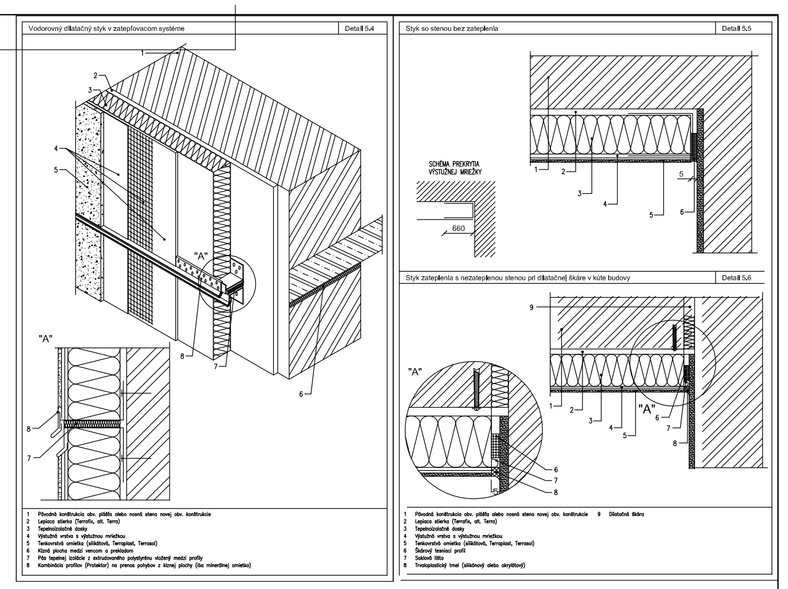

KZS 200mm kontaktný zatepľovací systém (KZS) z minerálnej vlny (MW) o hrúbke 200 mm

objekt č.2

POZNÁMKA: ROZMERY PREKONTROLOVAŤ NA STAVBE-PODKLADY SÚ VYPRACOVANÉ Z ARCHÍVNÉHO PARÉ PROJEKTU : P 1.14-BA_MT

Zodp.proj.:	Projektant:	Vypracoval:	Ing.arch. Jozef Troliga-architekt projekčná činnosť v investičnej výstavbe Lazovná 16, 974 01 Banská Bystrica 0905 398 522 troligarch@gmail.com
Ing arch. Jozef Troliga		Ján Jasenský	
Stavebník: DD a DSS Brezno, Fraňa Kráľa 23, 977 01			
Stavba: Brezno, Fraňa Kráľa 23, 977 01 Zateplenie objektu Domov dôchodcov a Domov sociálnych služieb LUNA - Brezno p.č. :687/51,52		Formát:	A4/2
		Dátum:	05/2022
		Stupeň:	Projekt pre stavebné povolenie
		Č. zákazky:	/2022
Obsah: Architektonicko-stavebné riešenie PÔDORYS 1.NP		Mierka: 1 : 100	Výkres č.: D-03

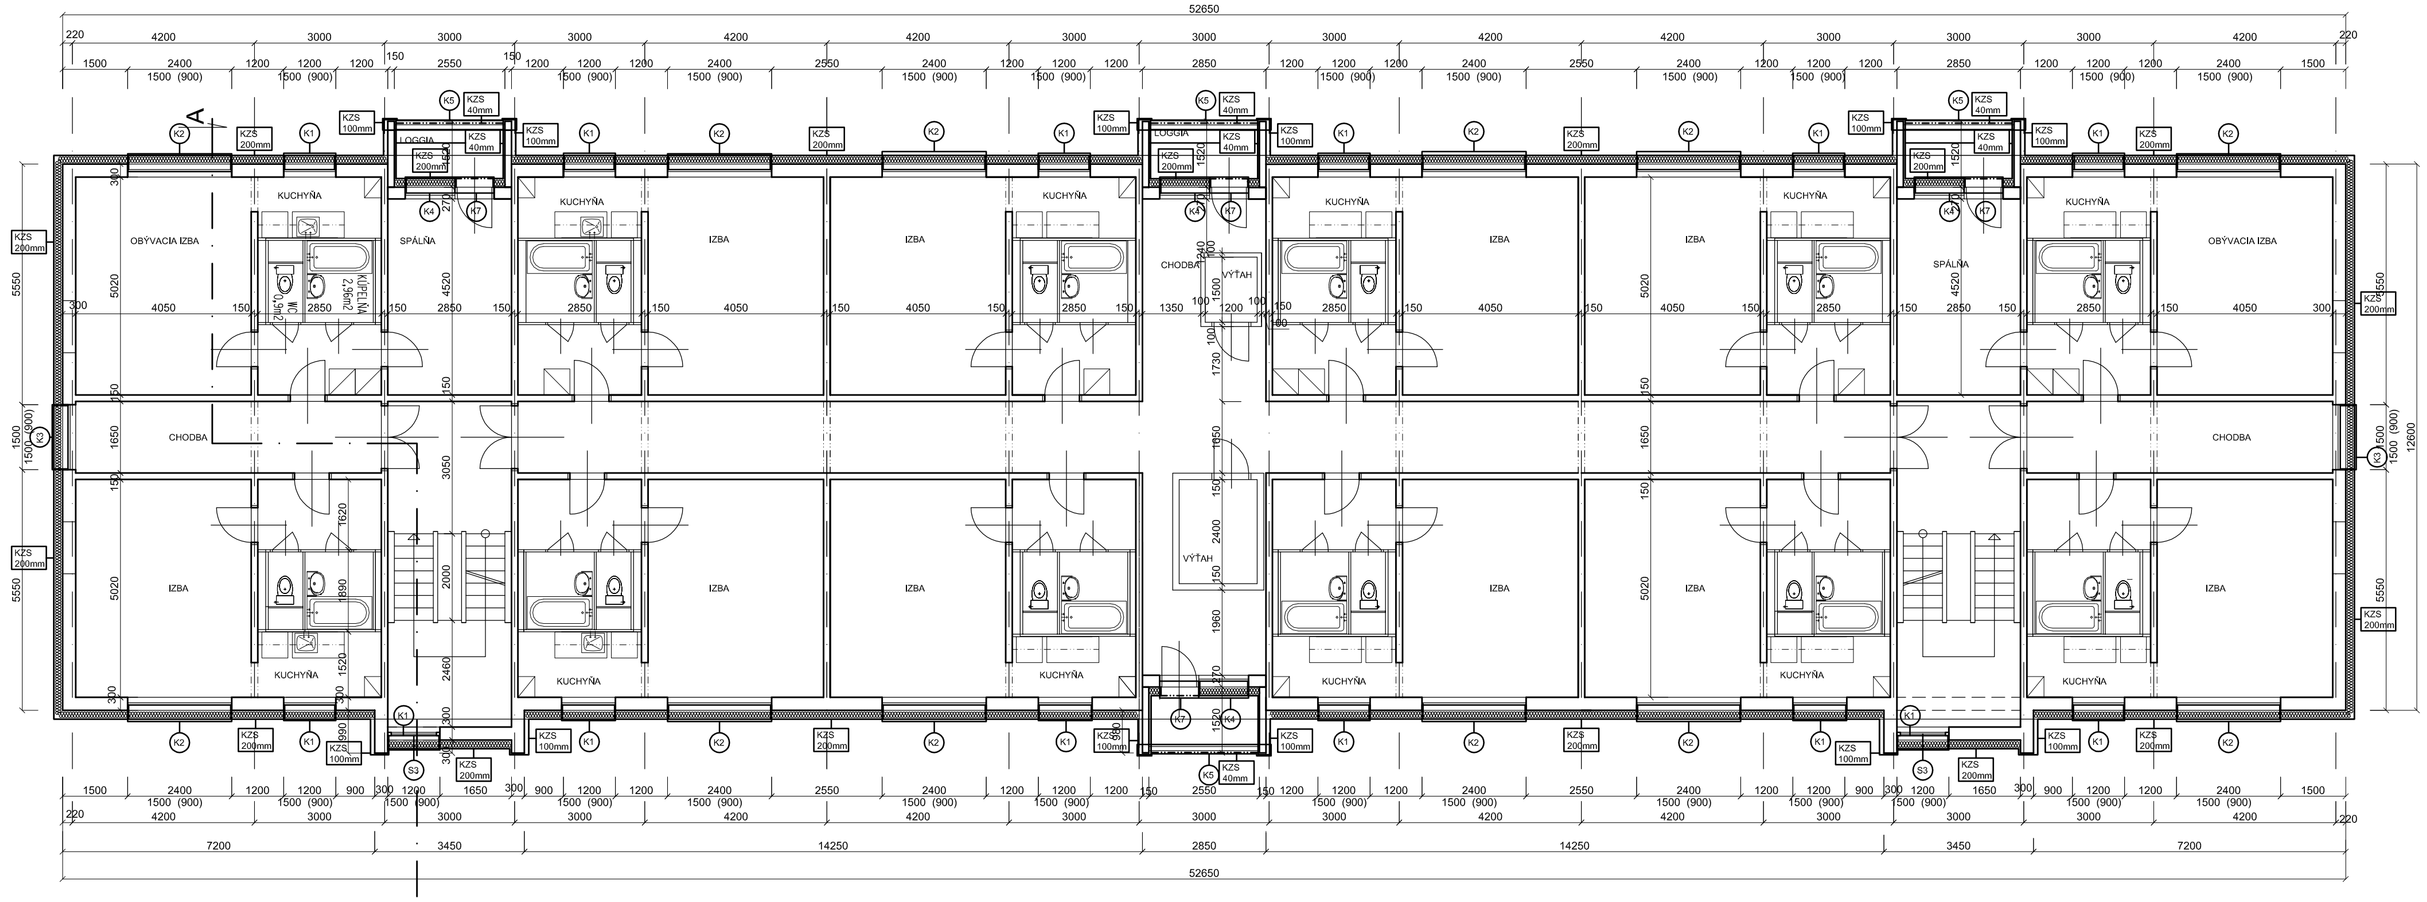

DPD 1

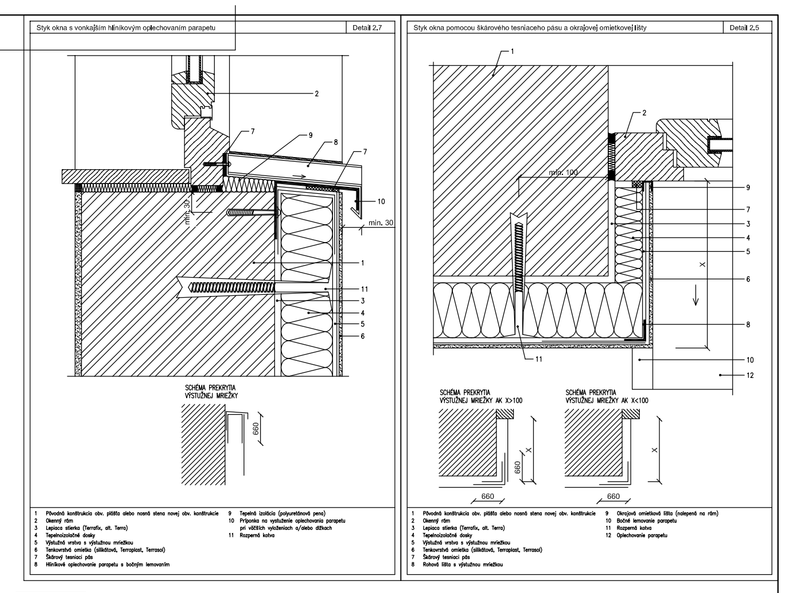

KZS 200mm kontaktný zatepľovací systém (KZS) z minerálnej vlny (MW) o hrúbke 200 mm

objekt.č1

POZNÁMKA: ROZMERY PREKONTROLOVAŤ NA STAVBE-PODKLADY SÚ VYPRACOVANÉ Z ARCHÍVNÉHO PARÉ PROJEKTU : P 1.14-BA_MT

Zodp.proj.:	Projektant:	Vypracoval:	Ing.arch. Jozef Troliga-architekt projekčná činnosť v investičnej výstavbe Lazovná 16, 974 01 Banská Bystrica 0905 398 522 troligarch@gmail.com
Ing arch. Jozef Troliga		Ján Jasenský	
Stavebník: DD a DSS Brezno, Fraňa Kráľa 23, 977 01			
Stavba: Brezno, Fraňa Kráľa 23, 977 01 Zateplenie objektu Domov dôchodcov a Domov sociálnych služieb LUNA - Brezno p.č. :687/51,52		Formát:	A4/2
		Dátum:	05/2022
		Stupeň:	Projekt pre stavebné povolenie
		Č. zákazky:	/2022
Obsah: Architektonicko-stavebné riešenie PÔDORYS 2.NP-5.NP		Mierka: 1 : 100	Výkres č.: D-04