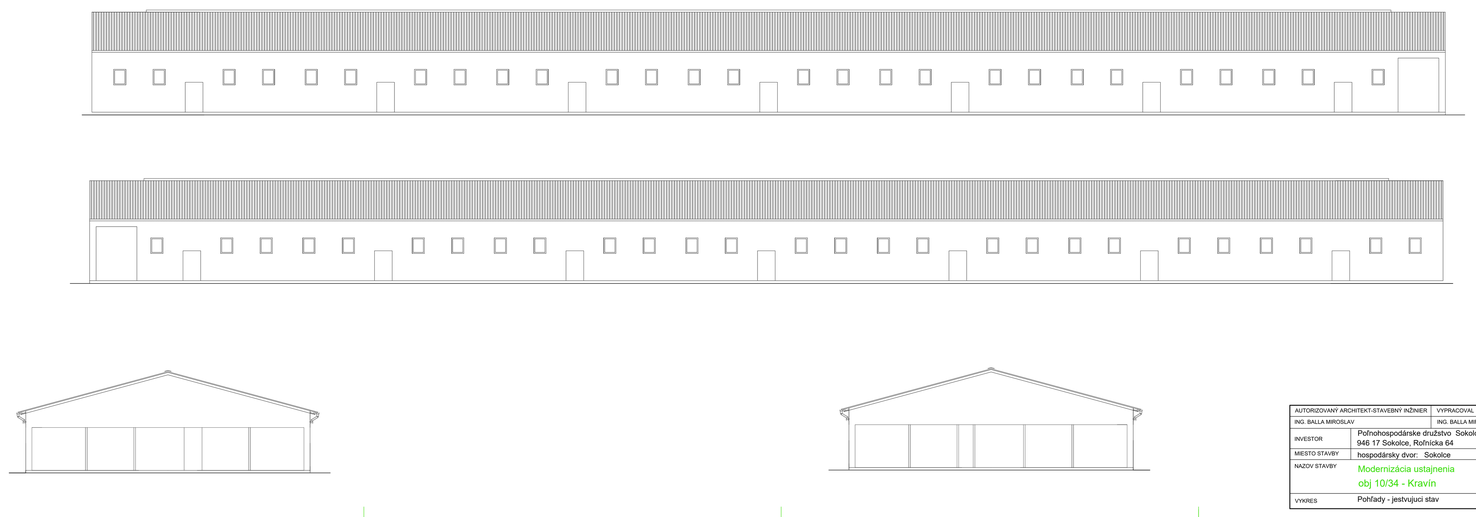

AUTORIZOVANÝ ARCHITEKT-STAVEBNÝ INŽINIER		VYPRACOVAL	SKSI
ING. BALLA MIROSLAV		ING. BALLA MIROSLAV	2126 * I1
INVESTOR	Poľnohospodárske družstvo Sokolce 946 17 Sokolce, Rolnícka 64		
MIESTO STAVBY	hospodársky dvor: Sokolce	FORMÁT	
NÁZOV STAVBY	Modernizácia ustajnenia obj 10/34 - Kravín	DÁTUM	
		MIERKA	1: 75
		STUP. DOK	As - 2
VÝKRES	Pohľady - jestvujúci stav		

As - 2

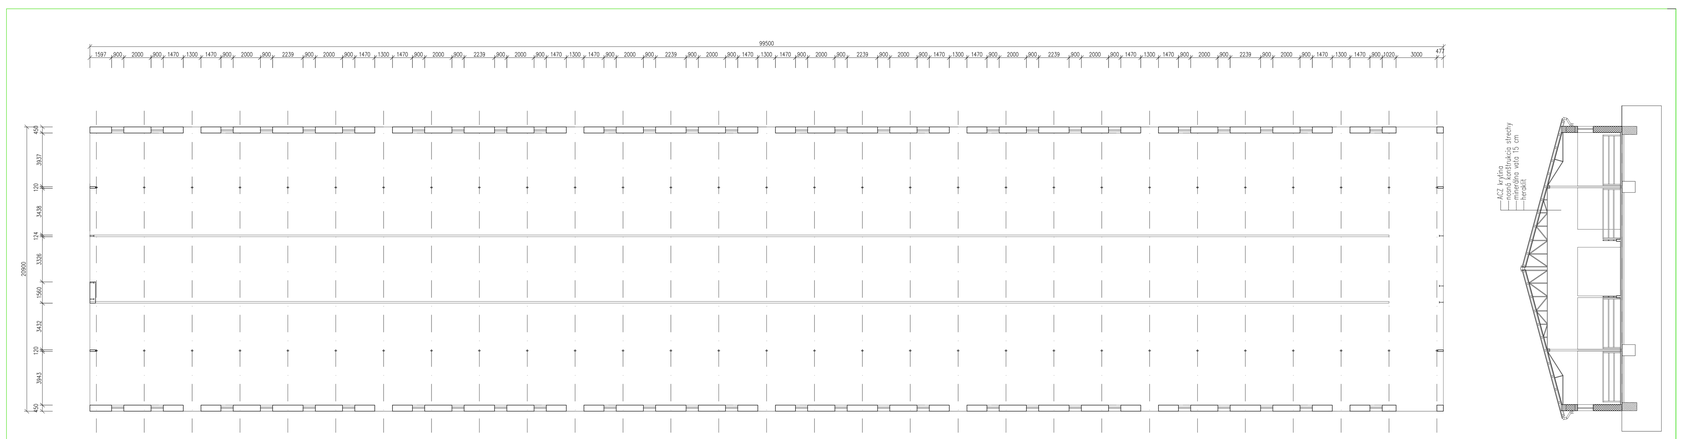

AUTORIZOVANÝ ARCHITEKT-STAVEBNÝ INŽINIER		VYPRACOVAL	SKSI
ING. BALLA MIROSLAV		ING. BALLA MIROSLAV	2126 * I1
INVESTOR	Poľnohospodárske družstvo Sokolce 946 17 Sokolce, Rolnícka 64		
MIESTO STAVBY	hospodársky dvor: Sokolce	FORMÁT	
NÁZOV STAVBY	Modernizácia ustajnenia obj 10/34 - Kravín	DÁTUM	
		MIERKA	1: 75
		STUP. DOK	As - 1
VÝKRES	Pôdorys prízemia - jestvujúci stav		

As - 1

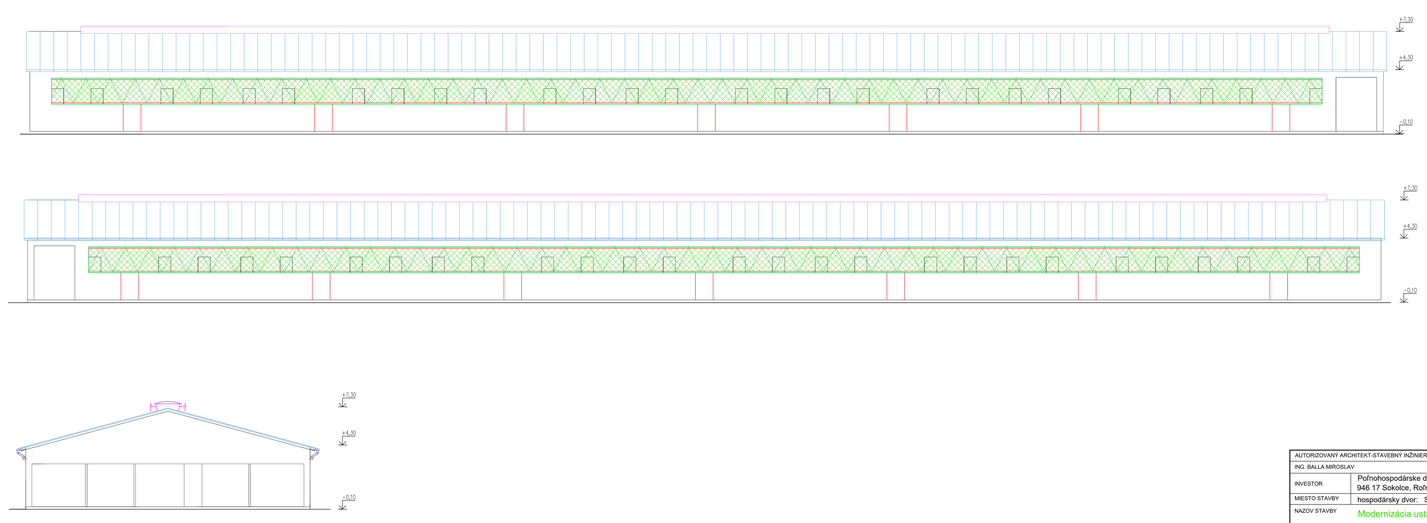

AUTORIZOVANÝ ARCHITEKT-STAVEBNÝ INŽINIER		VYPRACOVAL	SKSI
ING. BALLA MIROSLAV		ING. BALLA MIROSLAV	2126 * I1
INVESTOR	Poľnohospodárske družstvo Sokolce 946 17 Sokolce, Rolnícka 64		
MIESTO STAVBY	hospodársky dvor: Sokolce	FORMÁT	
NÁZOV STAVBY	Modernizácia ustajnenia obj 10/34 - Kravín	DÁTUM	
		MIERKA	1: 75
		STUP. DOK	A - 4
VÝKRES	Pohľady		

A - 4

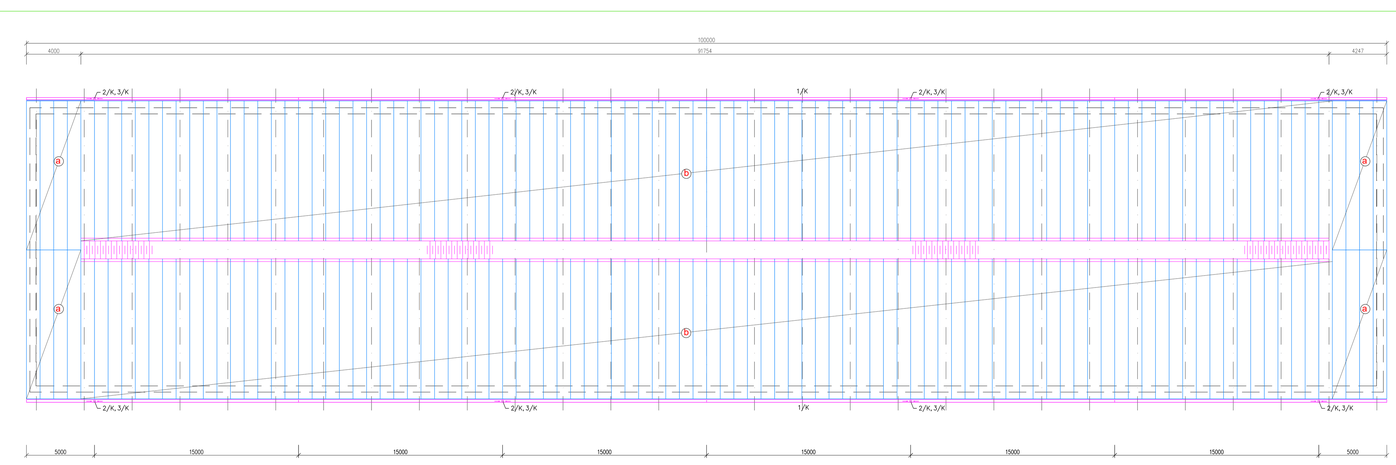

VYPIS PUR PANELOV

a PUR PANELY 1000 x 40 x 11 500 16 ks
b PUR PANELY 1000 x 40 x 10 700 180 ks

VYPIS KLAMPIARSKYCH VYROBKOV						
OZN.	POPIS	MERNÁ JEDN.	POČET KS	ROZVIN. ŠIRKA	CELKOVÁ DĽŽKA bm	KATALÓGOVÝ LIST
1./K	PODOKAPNÝ ŽĽAB PDLXR. d 160	bm		330	2x100	
2./K	ODPADOVÁ RÚRA KRUHOVÁ d 125	bm	2x4	400	24,00	
3./K	ZÁVEREČNÝ KOTÚČ, KOLENÁ	ks	8			
4./K	OPLECHOVANIE SVETLÍKA	bm			183	
5./K	opláchovanie PUR panelov					

krytina - PUR panely hr 40 mm - 2110m2

AUTORIZOVANÝ ARCHITEKT-STAVEBNÝ INŽINIER		VYPRACOVAL	SKSI
ING. BALLA MIROSLAV		ING. BALLA MIROSLAV	2126 * I1
INVESTOR	Poľnohospodárske družstvo Sokolce 946 17 Sokolce, Rolnícka 64		
MIESTO STAVBY	hospodársky dvor: Sokolce	FORMÁT	
NÁZOV STAVBY	Modernizácia ustajnenia obj 10/34 - Kravín	DÁTUM	
		MIERKA	1: 75
		STUP. DOK	A - 3
VÝKRES	Pôdorys strechy		

A - 3

Výkaz podrobností

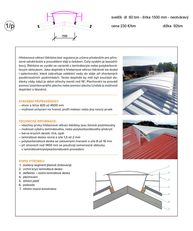

- 5

AUTORIZOVANÝ ARCHITEKT-STAVEBNÝ INŽINIER		VYPRACOVAL	SKSI
ING. BALLA MIROSLAV		ING. BALLA MIROSLAV	2126 * I1
INVESTOR	Poľnohospodárske družstvo Sokolce 946 17 Sokolce, Rolnícka 64		
MIESTO STAVBY	hospodársky dvor: Sokolce	FORMÁT	
NÁZOV STAVBY	Modernizácia ustajnenia obj 10/34 - Kravín	DÁTUM	
		MIERKA	
		STUP. DOK	A - 5
VÝKRES	Výkaz podrobností		

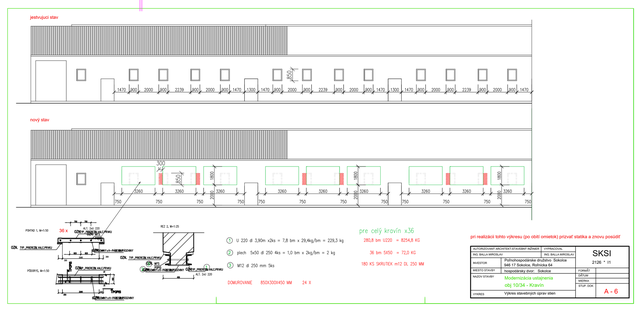

A - 6

AUTORIZOVANÝ ARCHITEKT-STAVEBNÝ INŽINIER		VYPRACOVAL	SKSI
ING. BALLA MIROSLAV		ING. BALLA MIROSLAV	2126 * I1
INVESTOR	Poľnohospodárske družstvo Sokolce 946 17 Sokolce, Rolnícka 64		
MIESTO STAVBY	hospodársky dvor: Sokolce	FORMÁT	
NÁZOV STAVBY	Modernizácia ustajnenia obj 10/34 - Kravín	DÁTUM	
		MIERKA	
		STUP. DOK	A - 6
VÝKRES	Výkres statických opráv stien		

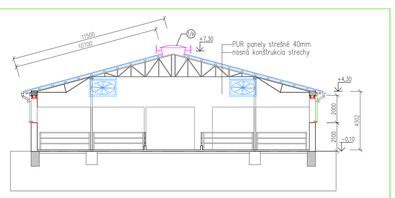

A - 2

AUTORIZOVANÝ ARCHITEKT-STAVEBNÝ INŽINIER		VYPRACOVAL	SKSI
ING. BALLA MIROSLAV		ING. BALLA MIROSLAV	2126 * I1
INVESTOR	Poľnohospodárske družstvo Sokolce 946 17 Sokolce, Rolnícka 64		
MIESTO STAVBY	hospodársky dvor: Sokolce	FORMÁT	
NÁZOV STAVBY	Modernizácia ustajnenia obj 10/34 - Kravín	DÁTUM	
		MIERKA	
		STUP. DOK	A - 2
VÝKRES	Priečny rez		

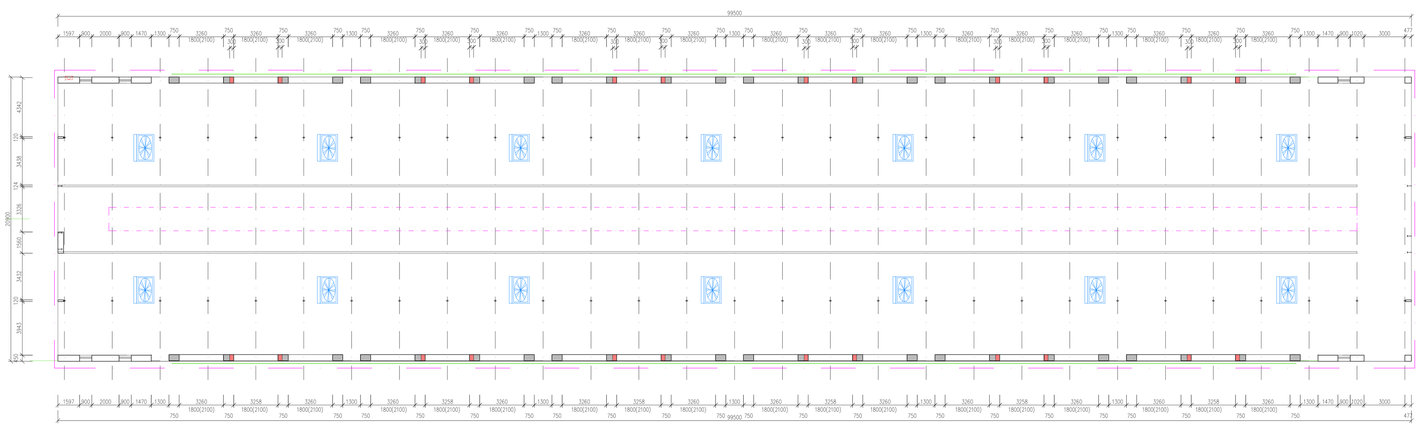

navrhnuté ventilátory VHV 55 14 ks
pož príkon 16kW /35Amp
objekt má svoj frekvenčný menič, ovládaný cez THI controler

obrys novej strechy

rozsah stavebných úprav

odstránenie pôvodnej strechy , podhľadu a izolácie
osadenie nových PUR panelov hr 40 mm + opláchovanie
nové klampiarske zvody napojiť na jestv odpad rúry
vybúranie časti muriva pozdĺžnych stien podľa výkresu
osadenie zvinovacej plachty + priľahlové hranoly
osadenie svetlíka
bleskozvod
sveteľná elektroinštalácia na 250 lux
nové ventilátory
vymalovať

AUTORIZOVANÝ ARCHITEKT-STAVEBNÝ INŽINIER		VYPRACOVAL	SKSI
ING. BALLA MIROSLAV		ING. BALLA MIROSLAV	2126 * I1
INVESTOR	Poľnohospodárske družstvo Sokolce 946 17 Sokolce, Rolnícka 64		
MIESTO STAVBY	hospodársky dvor: Sokolce	FORMÁT	
NÁZOV STAVBY	Modernizácia ustajnenia HD obj 10/34 - Kravín	DÁTUM	
		MIERKA	1: 75
		STUP. DOK	A - 1
VÝKRES	Pôdorys prízemia		

A - 1