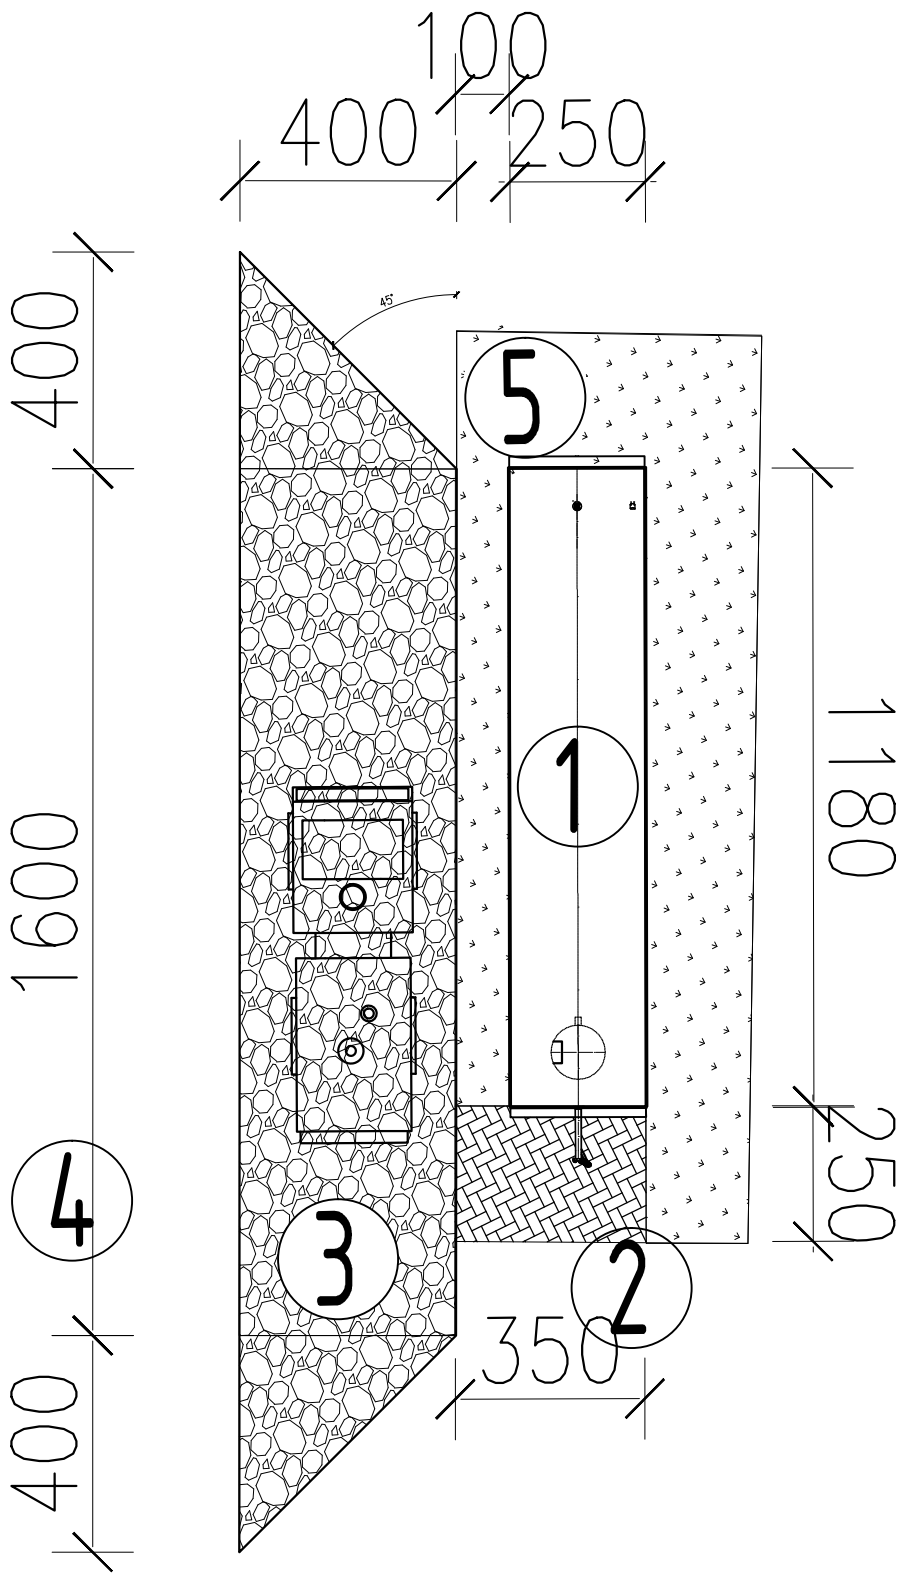

LEGENDA:

1. Projektowany podziemny zbiornik ppoż ±0,00 = 76,70m n.p.m
2. Projektowane utwardzenie - dojście do nasady
3. Projektowany plac manewrowy
4. Istniejąca droga pożarowa
5. Trawa wokół zbiornika ppoż

NADLEŚNICTWO GNIEWKOWO
ul. Dworcowa 10, 88-140 Gniewkowo

PROJEKTANT	KAMIL SERKOWSKI nr upr.: WKP/0083/POOK/15	podpis:
SPRAWDZIŁ	SŁAWOMIR SERKOWSKI nr upr.: KUP/0061/PWBKb/16	podpis:

OBIEKT

BUDOWA PUNKTU CZERPANIA WODY WRAZ Z UTWARDZONYM PLACEM MANEWROWYM NA TERENIE LEŚNICTWA PIECZENIA ODDZ.429a DZ. NR EWID. 3429/1 OBRĘB EWID. POPIOŁY

STADIUM

PROJEKT BUDOWLANY

TUTUŁ RYSUNKU

SZCZEGÓŁ ZAGOSPODAROWANIA

DATA WYDANIA: 04.2022r.	SKALA 1: 500	RYS. NR 3

PRAWA AUTORSKIE ZASTRZEŻONE. NINIEJSZY PROJEKT JEST PRZEDMIOTEM PRAWA AUTORSKIEGO I CHRONIONY JEST AUTORSKIMI PRAWAMI OSOBISTYMI I AUTORSKIMI PRAWAMI MAJĄTKOWYMI JAKO "UTWÓR ARCHITEKTONICZNY, ARCHITEKTONICZNO-URBANISTYCZNY, URBANISTYCZNY" NA PODSTAWIE USTAWY Z DN.4.02.1994r O PRAWIE AUTORSKIM I PRAWACH POKREWNYCH (Dz.U.nr 80 z 2000r, poz.904).