



PRZEKRÓJ KONSTRUKCYJNY

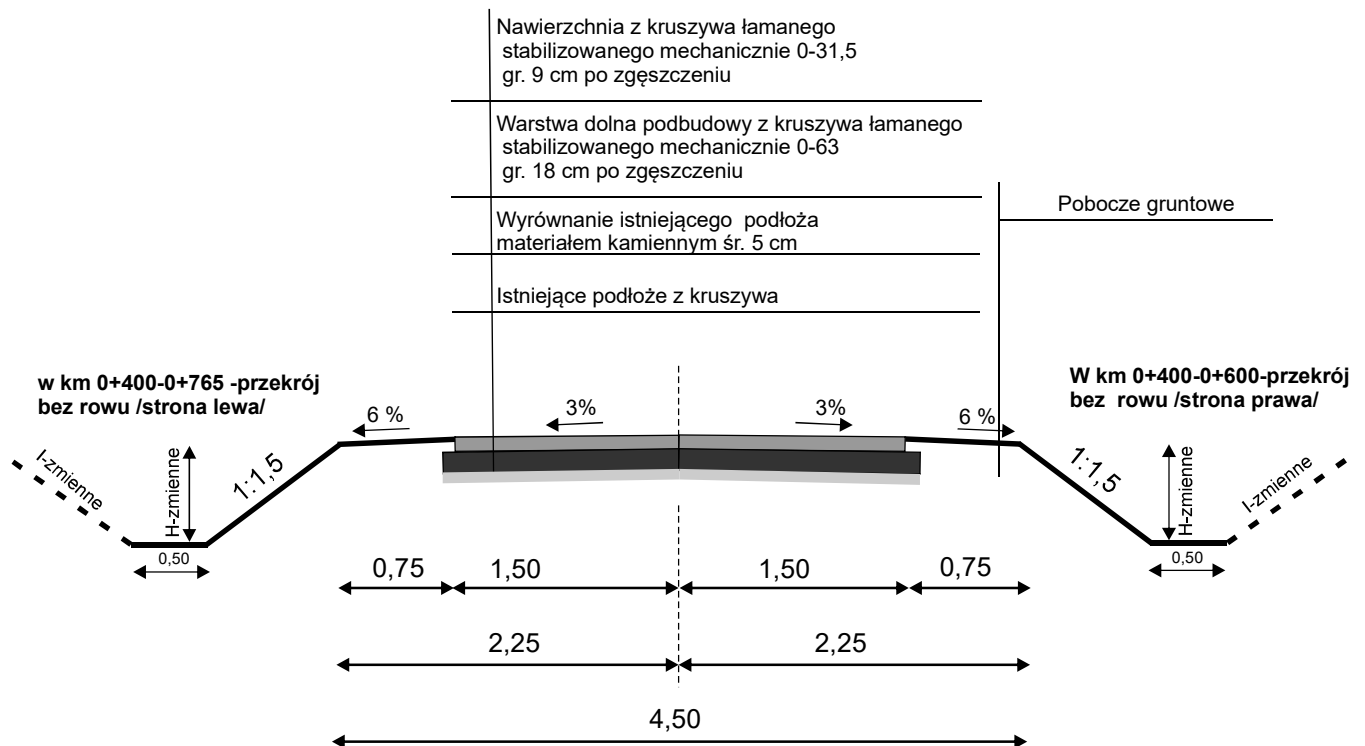

PRZEKRÓJ KONSTRUKCYJNY w km 0+550-0+590

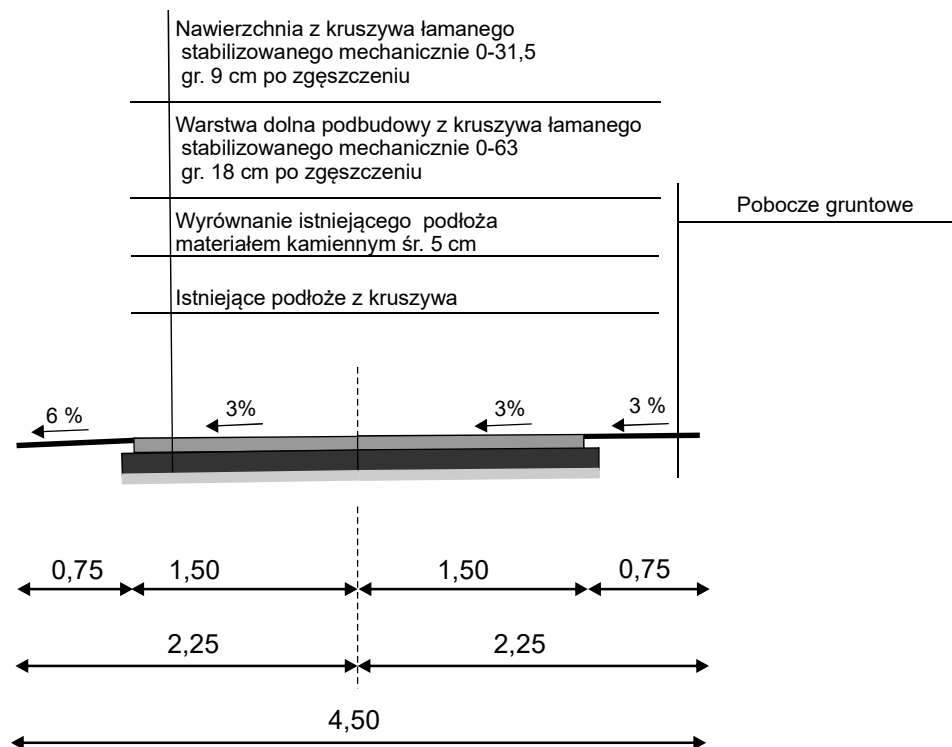

Przedsiębiorstwo Handlowo-Usługowe "NADRO" Łukasz Nartowski ul. Prosta178 f/1 25-385 Kielce		INWESTOR: Nadleśnictwo Koniecpol ul.Różana 11 42-230 Koniecpol		
OBIEKT :Remont drogi leśnej-dojazd pożarowy nr 183 w Leśnictwie Dębowiec				
RYSUNEK : Przekrój konstrukcyjny				
STANOWISKO	IMIĘ I NAZWISKO	NR UPR.	DATA	PODPIS
Projektant:	Mgr inż.Łukasz Nartowski	SWK/0099/PBD/19	VI - 2023	
Branża - drogowa	ROK OPR. 2023	Skala 1:50		RYS.NR 4